




CITTA' di PESCARA

Città Vivibile - Settore LL.PP

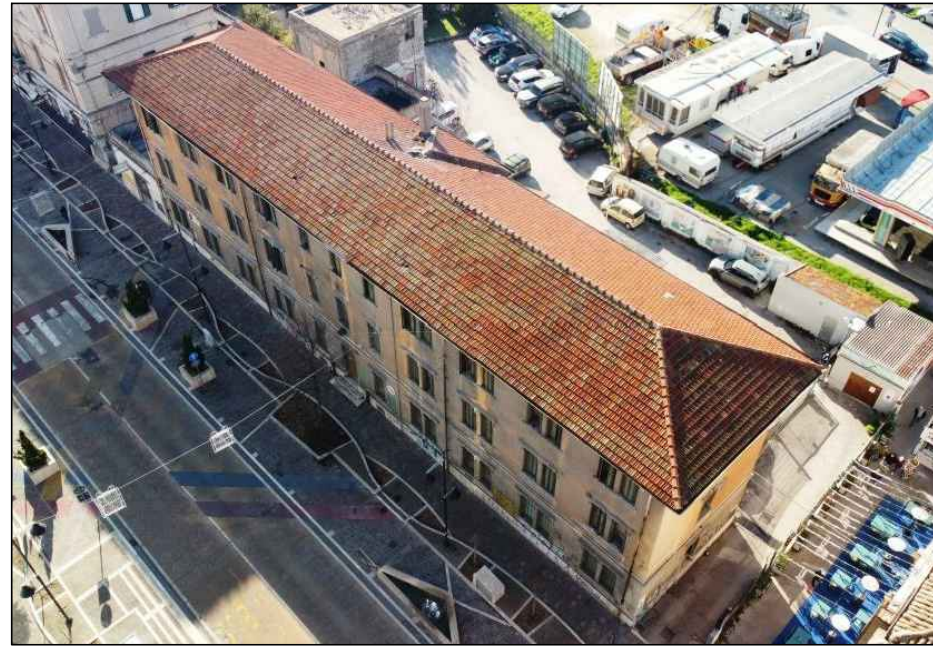

PROGETTO DEFINITIVO

FEBBRAIO 2022

LAVORI DI MANUTENZIONE STRAORDINARIA E RISTRUTTURAZIONE EDILIZIA ED URBANISTICA VOLTI AL RECUPERO DEL FABBRICATO EX FERRHOTEL UBICATO NELLA CITTA' DI PESCARA, DA ADIBIRE A RESIDENZA PER STUDENTI UNIVERSITARI

Ente committente

COMUNE DI PESCARA

Dirigente di Settore

Arch. Fabrizio TRISI

R.U.P.

Geom. Angelo Giulante

Progettista Architettonico

Arch. Michele Riccardo Cianciaruso

Progettista Strutturale

Ing. Carlo Galimberti

Coordinatore sicurezza in fase di progettazione

Arch. Michele Riccardo Cianciaruso

ELABORATO

COD.: ARCH. 07

Scala : 1:100

PROGETTO Pianta Piano Terra

timbro e firma

timbro e firma


timbro e firma



CITTA' DI PESCARA
Piazza Italia, 1 - 66100 PESCARA
ITALIA

CITTA' DI PESCARA - REGIONE ABRUZZO - I - UE Cod. file

Quota di Piano	
Numero Locale	Destinazione d'uso
01	Auditorium
Hs=	Hc=
R.A.	A.F.
Altezza intradosso contro-soffitto	
Altezza intradosso locale	
Areaazione Forzata	
Rapporto aereocilluminante	
Superficie Utile	

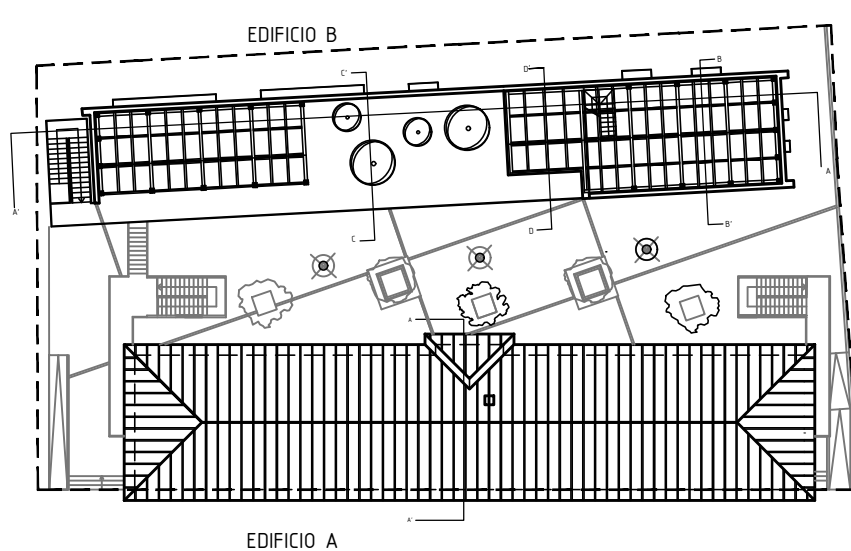

Quota di riferenti
piano finito pavimento

+ 0.54

