




CITTA' di PESCARA

Città Vivibile - Settore LL.PP

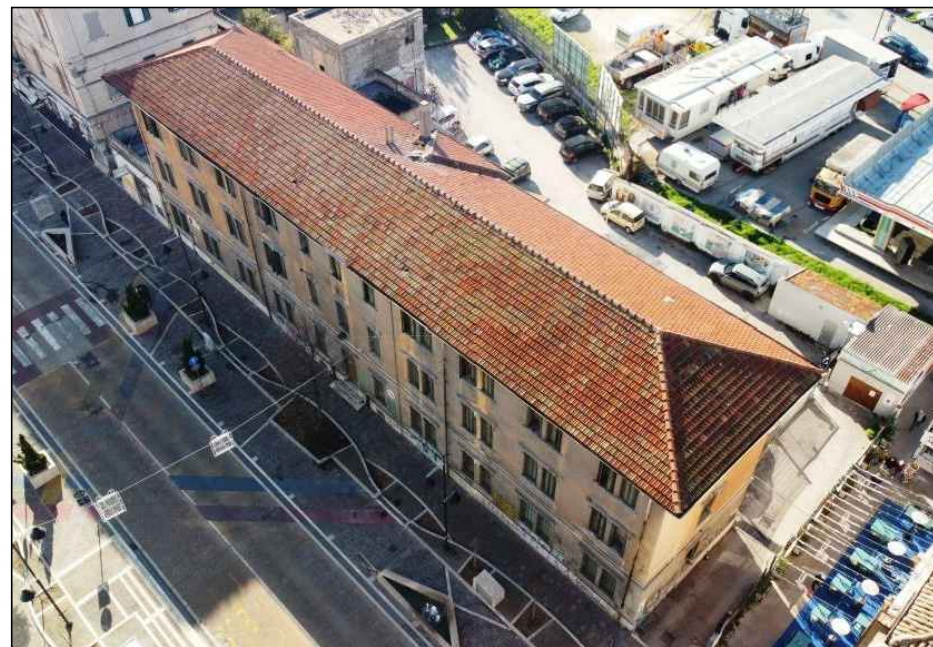

PROGETTO DEFINITIVO

FEBBRAIO 2022

LAVORI DI MANUTENZIONE STRAORDINARIA E RISTRUTTURAZIONE EDILIZIA ED URBANISTICA VOLTI AL RECUPERO DEL FABBRICATO EX FERRHOTEL UBICATO NELLA CITTA' DI PESCARA, DA ADIBIRE A RESIDENZA PER STUDENTI UNIVERSITARI

Ente committente

COMUNE DI PESCARA

Dirigente di Settore

Arch. Fabrizio TRISI

R.U.P.

Geom. Angelo Giulante

Progettista Architettonico

Arch. Michele Riccardo Cianciaruso

Progettista Strutturale

Ing. Carlo Galimberti

Coordinatore sicurezza in fase di progettazione

Arch. Michele Riccardo Cianciaruso

ELABORATO

COD.: ARCH. 07

Scala : 1:100

PROGETTO

Pianta Piano Secondo

timbro e firma

timbro e firma


timbro



CITTA' DI PESCARA
Piazza Italia, 1 - 65100 PESCARA
ITALIA

CITTA' DI PESCARA - REGIONE ABRUZZO - I. UE Cod. Ige.

Quota di Piano	
Numero Locale	Destinazione d'uso
01	Auditorium
mq	Hs= R.A. Hc= A.F. ☐
	Altezza intradosso contro-soffitto
	Altezza intradosso locale
	Areazione Forzata
	Rapporto aereoiluminante
	Superficie Utile

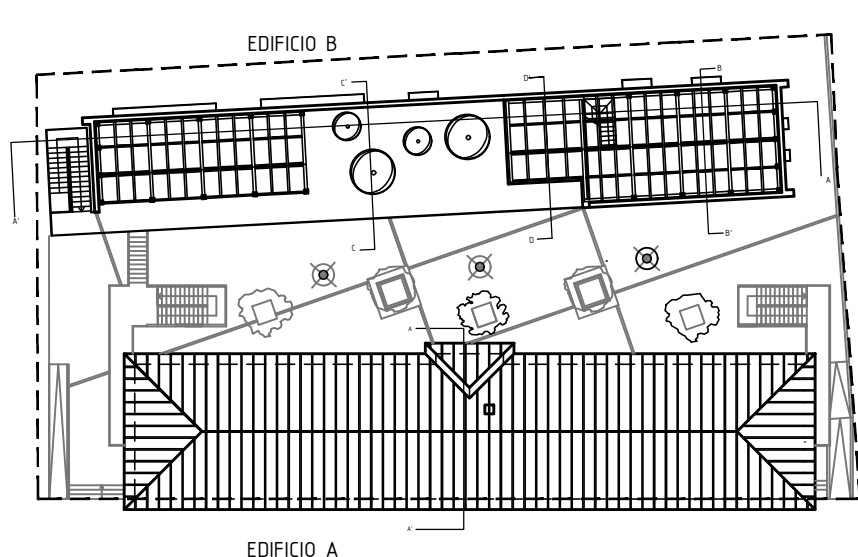

Quota di riferimenti
piano finito pavimento

+ 6.43

