



CITTA' di PESCARA

Città Vivibile - Settore LL.PP



PROGETTO DEFINITIVO

FEBBRAIO 2022

LAVORI DI MANUTENZIONE STRAORDINARIA E RISTRUTTURAZIONE EDILIZIA ED URBANISTICA VOLTI AL RECUPERO DEL FABBRICATO EX FERRHOTEL UBICATO NELLA CITTA' DI PESCARA, DA ADIBIRE A RESIDENZA PER STUDENTI UNIVERSITARI

Ente committente

COMUNE DI PESCARA

Dirigente di Settore

Arch. Fabrizio TRISI

R.U.P.

Geom. Angelo Giulante

Progettista Architettonico

Arch. Michele Riccardo Cianciaruso

Progettista Strutturale

Ing. Carlo Galimberti

Coordinatore sicurezza in fase di progettazione

Arch. Michele Riccardo Cianciaruso

ELABORATO

COD.: ARCH. 07

Scala : 1:100

PROGETTO
Pianta Piano Quinto

timbro e firma

timbro e firma

timbro e firma




CITTA' DI PESCARA
Piazza Italia, 1 - 66100 PESCARA
ITALIA

CITTA' DI PESCARA - REGIONE ABRUZZO - Cod. fis. 01100000000

Cod. fis.

Quota di Piano	
Numero Locale	Destinazione d'uso
01	Auditorium
mq	Hs= R.A. Hc= A.F. ☐
	Altezza intradosso contro-soffitto
	Altezza intradosso locale
	Areazione Forzata
	Rapporto aereoluminante
	Superficie Utile

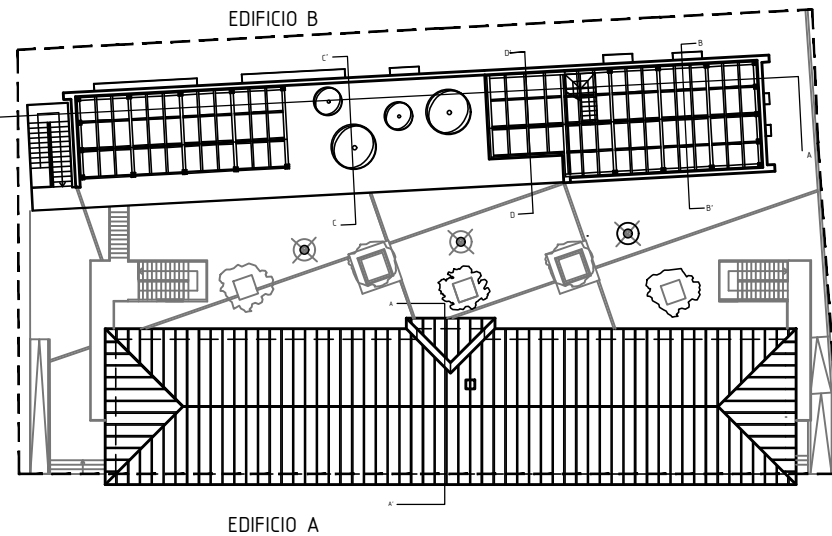

Quota di riferenti piano finito pavimento **+ 16.24**

