



CITTA' di PESCARA

Città Vivibile - Settore LL.PP



PROGETTO DEFINITIVO

FEBBRAIO 2022

LAVORI DI MANUTENZIONE STRAORDINARIA E RISTRUTTURAZIONE EDILIZIA ED URBANISTICA VOLTI AL RECUPERO DEL FABBRICATO EX FERRHOTEL UBICATO NELLA CITTA' DI PESCARA, DA ADIBIRE A RESIDENZA PER STUDENTI UNIVERSITARI

Ente committente

COMUNE DI PESCARA

Dirigente di Settore

Arch. Fabrizio TRISI

R.U.P.

Geom. Angelo Giuliani

Progettista Architettonico

Arch. Michele Riccardo Cianciaruso

Progettista Strutturale

Ing. Carlo Galimberti

Coordinatore sicurezza in fase di progettazione

Arch. Michele Riccardo Cianciaruso

ELABORATO

COD.: ARCH. 08

Scala : 1:100

PROGETTO-Accessibilità per diversamente abili Pianta Piano Terra

timbro e firma

timbro e firma




CITTA' DI PESCARA
Piazza Italia, 1 - 65100 PESCARA
ITALIA

CITTA' DI PESCARA - REGIONE ABRUZZO - I - U5
Cod. Re:



Quota di Piano	
Numero Locale	Destinazione d'uso
01	Auditorium
mq	Altezza intradosso contro-soffitto
Hs=	Altezza intradosso locale
R.A.	Areazione Forzata
A.F.	Rapporto aereoisolante
Superficie Utile	

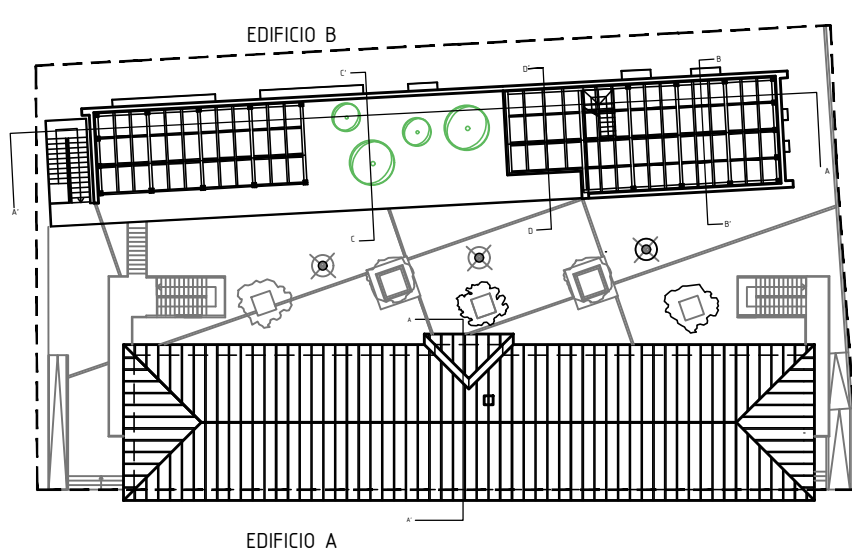

Quota di riferimenti
piano finito pavimento

+ 0.54

RETTIFICA PER AMPLIAMENTO DEL LOTTO DI
INTERVENTO AI FINI DELLA QUOTA UNIFORME
INTORNO AL SEDIME DEL NUOVO FABBRICATO

