




Città Vivibile - Settore LL.PP

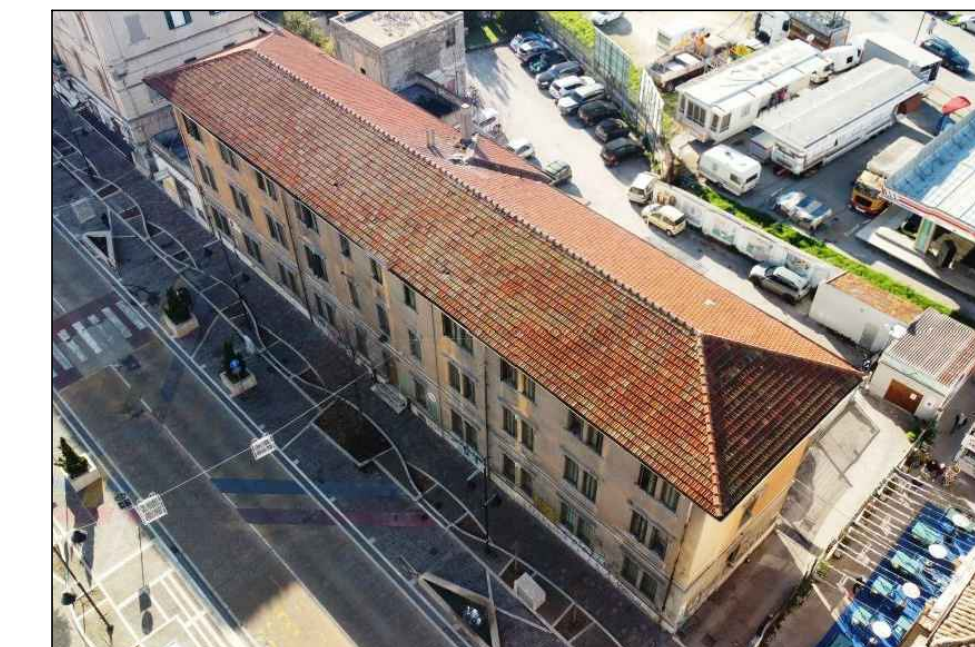

FEBBRAIO 2022

Ente committente

COMUNE DI PESCARA

Arch. Fabrizio TRISI

Geom. Angelo Giuliani

Arch. Michele Riccardo Cianciaruso

Ing. Carlo Galimberti


Arch. Michele Riccardo Cianciaruso

**PROGETTO-Accessibilità
per diversamente abili
Pianta Piano Primo**

Scala : 1:100

Scala : 1:100

timbro e firma

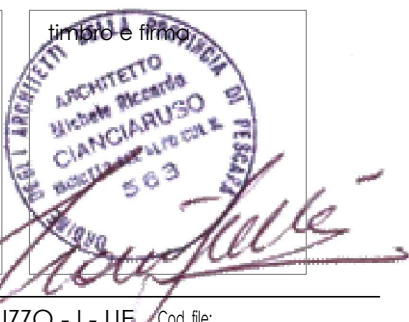

CITTA' DI PESCARA - REGIONE ABRUZZO - I - UE Cod. file:

