




Città Vivibile - Settore LL.PP

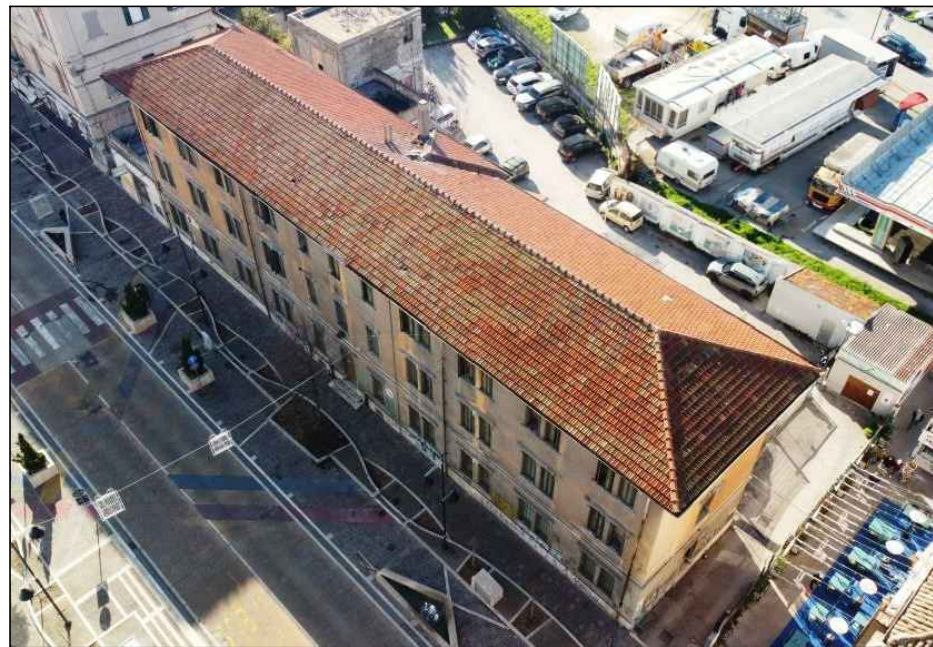

PROGETTO DEFINITIVO

FEBBRAIO 2022

LAVORI DI MANUTENZIONE STRAORDINARIA E RISTRUTTURAZIONE
EDILIZIA ED URBANISTICA VOLTI AL RECUPERO DEL FABBRICATO
EX FERRHOTEL UBICATO NELLA CITTA' DI PESCARA, DA ADIBIRE A
RESIDENZA PER STUDENTI UNIVERSITARI

COMUNE DI PESCARA

Ente committente

Dirigente di Settore

Arch. Fabrizio TRISI

R.U.P.

Geom. Angelo Giuliani

Progettista Architettonico

Arch. Michele Riccardo Cianciaruso

Progettista Strutturale

Ing. Carlo Galimberti

Coordinatore sicurezza
in fase di progettazione

Arch. Michele Riccardo Cianciaruso

ELABORATO

COD.: ARCH. 08



Scala : 1:100

**PROGETTO-Accessibilità
per diversamente abili
Pianta Piano Secondo**

timbro e firma

timbro e firma

CITTA' DI PESCARA - REGIONE ABRUZZO - I - UE Cod. fil.:
Piazza Italia,1 - 65100 PESCARA
ITALIA

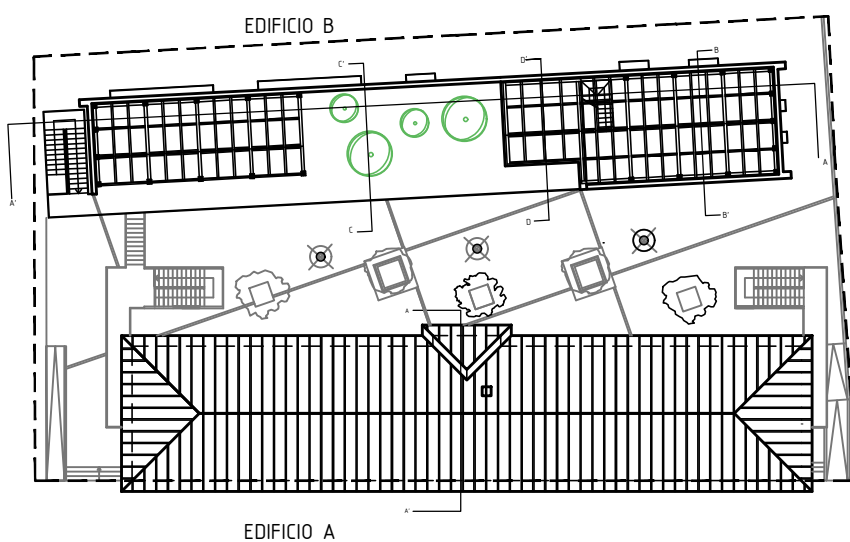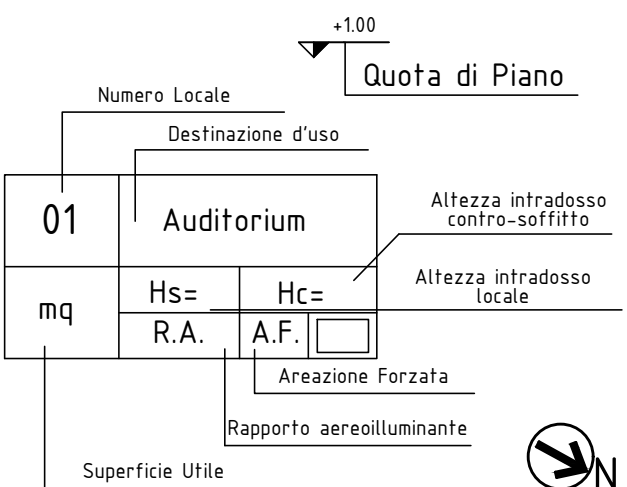

Quota di riferimenti
piano finito pavimento  + 6.43

