




Città Vivibile - Settore LL.PP

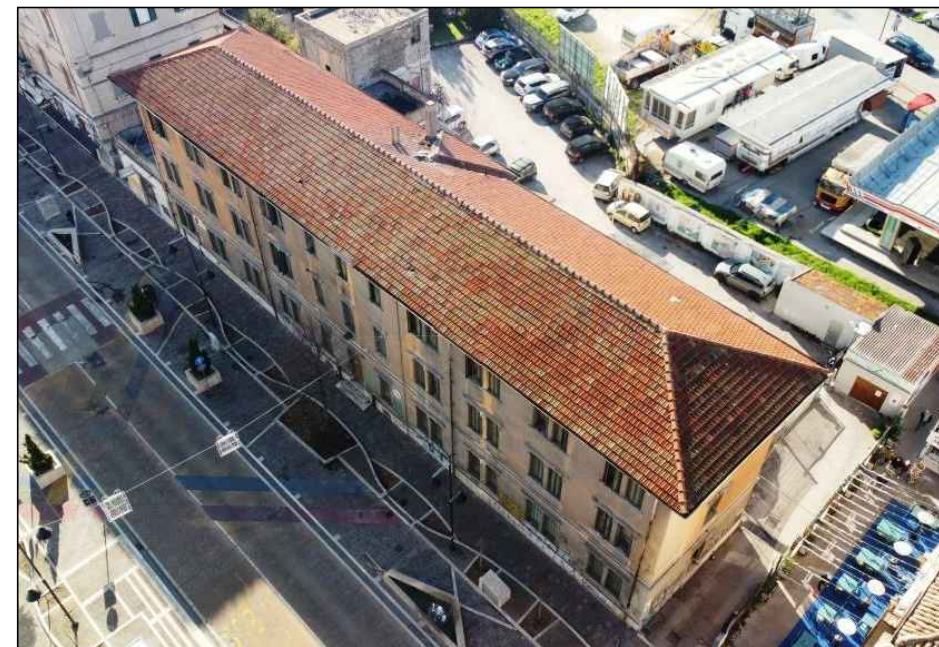

FEBBRAIO 2022

Ente committente

COMUNE DI PESCARA

Dirigente di Settore

Arch. Fabrizio TRISI

R.U.P.

Geom. Angelo Giuliani

Progettista Architettonico

Arch. Michele Riccardo Cianciaruso

Progettista Strutturale

Ing. Carlo Galimberti

Coordinatore sicurezza
in fase di progettazione

Arch. Michele Riccardo Cianciaruso

ELABORATO


**PROGETTO-Accessibilità
per diversamente abili
Pianta Piano Quarto**

COD.: ARCH. 08

Scala : 1:100

timbro e firma

timbro e firma

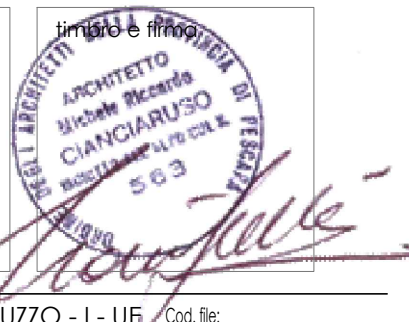

CITTA' DI PESCARA
Piazza Italia, 1 - 65100 PESCARA
ITALIA

CITTA' DI PESCARA - REGIONE ABRUZZO - I - UE Cod. file:

ITALIA

