



CITTA' di PESCARA

Città Vivibile - Settore LL.PP



PROGETTO DEFINITIVO

FEBBRAIO 2022

LAVORI DI MANUTENZIONE STRAORDINARIA E RISTRUTTURAZIONE EDILIZIA ED URBANISTICA VOLTI AL RECUPERO DEL FABBRICATO EX FERRHOTEL UBICATO NELLA CITTA' DI PESCARA, DA ADIBIRE A RESIDENZA PER STUDENTI UNIVERSITARI

Ente committente

COMUNE DI PESCARA

Dirigente di Settore

Arch. Fabrizio TRISI

R.U.P.

Geom. Angelo Giuliante

Progettista Architettonico

Arch. Michele Riccardo Cianciaruso

Progettista Strutturale

Ing. Carlo Galimberti

Coordinatore sicurezza in fase di progettazione

Arch. Michele Riccardo Cianciaruso

ELABORATO

COD.: ARCH. 08

Scala : 1:100

**PROGETTO-Accessibilità
per diversamente abili
Pianta Piano Sesto**

timbro e firma

timbro e firma

timbro




CITTA' DI PESCARA
Piazza Italia, 1 - 66100 PESCARA
ITALIA

CITTA' DI PESCARA - REGIONE ABRUZZO - I - UE

Cod. Ut.



		+100		Quota di Piano	
Numero Locale		Destinazione d'uso			
01	Auditorium		Altezza intradosso contro-soffitto		
mq	Hs=	Hc=	Altezza intradosso locale		
	R.A.	A.F.			
		Areazione Forzata			
		Rapporto aereoluminante			
Superficie Utile					

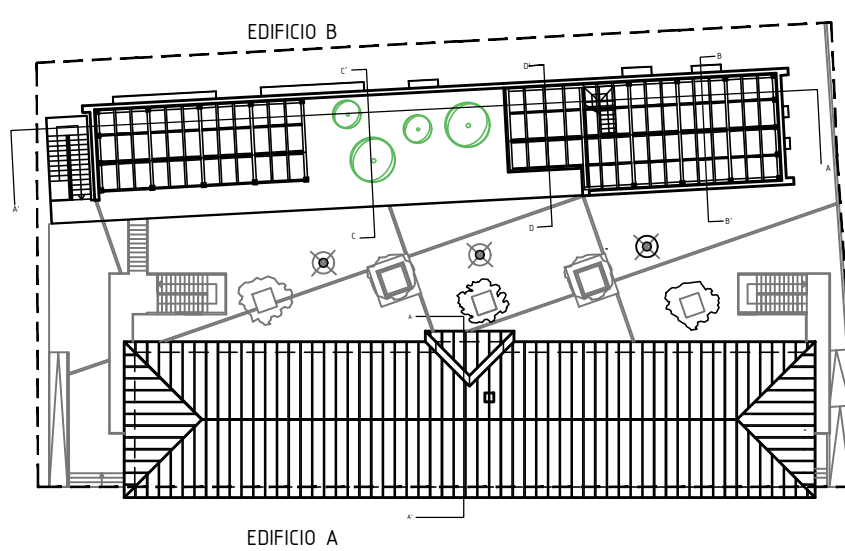

Quota di riferenti
piano finito pavimento

+ 20.10

