CITTA' di PESCARA

Città Vivibile - Settore LL.PP

PROGETTO DEFINITIVO *FEBBRAIO 2022*

LAVORI DI MANUTENZIONE STRAORDINARIA E RISTRUTTURAZIONE EDILIZIA ED URBANISTICA VOLTI AL RECUPERO DEL FABBRICATO EX FERRHOTEL UBICATO NELLA CITTA' DI PESCARA, DA ADIBIRE A RESIDENZA PER STUDENTI UNIVERSITARI

Ente committente	COMUNE DI PESCARA
Dirigente di Settore	Arch. Fabrizio TRISI
R.U.P.	Geom. Angelo Giuliante
Progettista Architettonico	Arch. Michele Riccardo Cianciaruso
Progettista Strutturale	Ing. Carlo Galimberti
Coordinatore sicurezza in fase di progettazione	Arch. Michele Riccardo Cianciaruso

ELABORATO

COD.: ARCH. 07

Scala : 1:100

PROGETTO
Pianta Piano Primo

timbro e firma | timbro e firma | timbro e firma

CITTA' DI PESCARA
Piazza Italia,1 - 65100 PESCARA
ITALIA

CITTA' DI PESCARA - REGIONE ABRUZZO - I^ UE

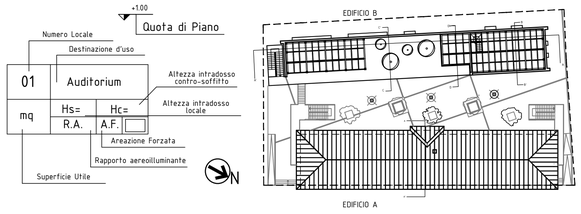
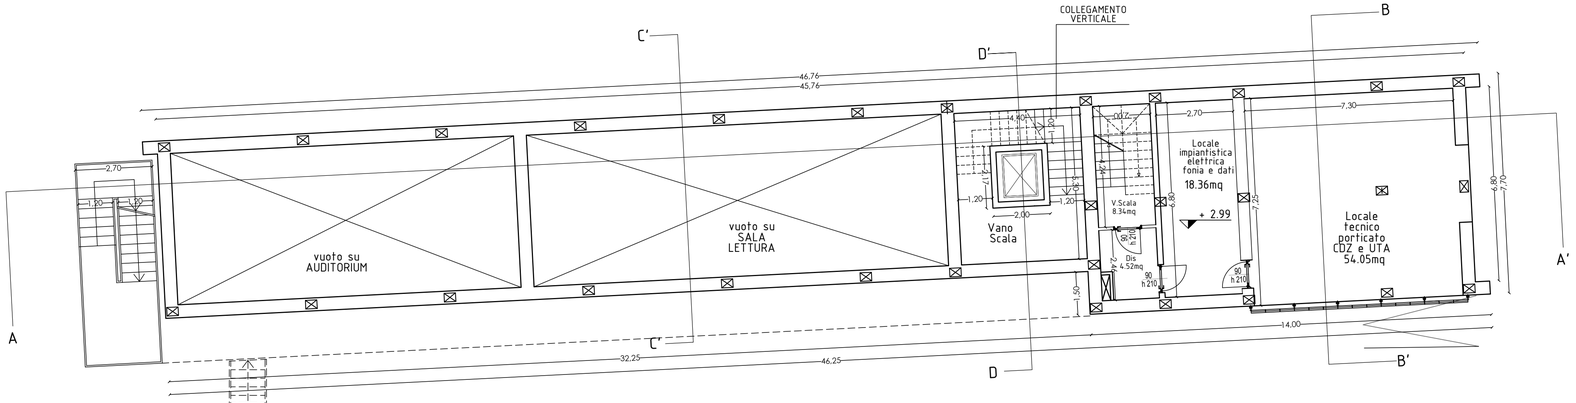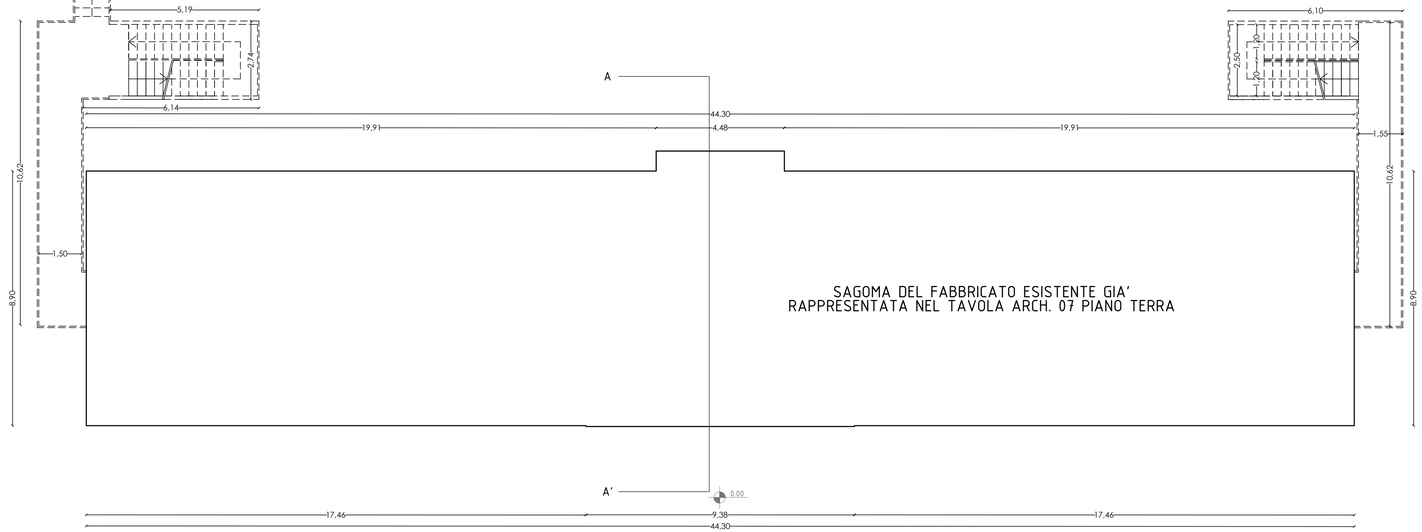
Quota di rifermenti piano finito pavimento + 3.50