



CITTA' DI PESCARA
Medaglia d'oro al Merito Civile

COMUNE DI PESCARA

SETTORE LL.PP. – PROGETTAZIONE STRATEGICA MOBILITA' E VERDE

ORDINANZA DIRIGENZIALE Numero 238 del 25/07/2017

Oggetto: ISTITUZIONE SEGNALETICA ORIZZONTALE PER TRANSITO PEDONALE IN VIA MONTE PAGANO IN CORRISPONDENZA DEL CIVICO 59, NONCHE' ISTITUZIONE DI ATTRAVERSAMENTO PEDONALE, DELLA SEGNALETICA VERTICALE CORRISPONDENTE E DI AVVISO STRETTOIA.

IL DIRIGENTE

Premesso:

che sono pervenute a quest'Amministrazione Comunale, diverse segnalazioni da parte del Consigliere Comunale Piero Giampietro, di cui l'ultima datata 26/04/2017, mediante nota acquisita al protocollo generale dell'Ente al n. 65291 dell'11/05/2017, circa delle situazioni di pericolo che si verificano nel transito e nell'attraversamento dei pedoni in Via Monte Pagano;

Dato atto

- che è stato disposto un sopralluogo per la verifica di quanto asserito e per valutare gli adempimenti da adottare al riguardo;
- che a seguito di detto sopralluogo, effettuato da tecnici del Servizio Mobilità Parcheggi e Ordinanze congiuntamente a personale della Polizia Municipale, si è rilevato che in effetti il tratto viario in argomento, risulta di particolare pericolosità per il transito e per l'attraversamento dei pedoni;

Rilevata:

pertanto, la necessità di dover meglio regolamentare la transitabilità di detta arteria stradale a tutela della pubblica e privata incolumità, mediante apposito atto istitutivo, pur in assenza della dovuta richiesta di emissione di ordinanza per provvedimenti sul traffico;

Visti gli articoli 5, 6 e 7 del Nuovo Codice della Strada approvato con D. Lgs. 30.04.1992, n. 285 e ss.mm. e ii., per quanto in premessa;

Visto il D.P.R. 16.12.1992, n. 495 - Regolamento di Esecuzione del Codice della Strada e ss.mm. e ii., per quanto in premessa;

Visto l'articolo 107 del D. Lgs. 18 agosto 2000 n. 267, (Testo unico degli enti locali);

Vista la sentenza n. 13885/2010 della Cassazione;

per quanto in premessa,

ORDINA

La modifica del tratto stradale in corrispondenza del civico n. 59 di Via Monte Pagano, mediante:

- 1) l'istituzione sul lato nord della suddetta Via, di giusta segnaletica orizzontale atta a garantire il transito pedonale per una fascia di un (1) mt.;
- 2) l'istituzione di un attraversamento pedonale sul lato monte dell'accesso carrabile posto nei pressi del civico 59, attraverso la pitturazione di apposita segnaletica orizzontale e l'installazione dei due segnali verticali corrispondenti;
- 3) l'istituzione di due segnali verticali, recanti: *"avviso di strettoia simmetrica"*.

Tutto ciò come meglio evidenziato nelle planimetrie che si allegano al presente dispositivo.

S'intendono revocate le precedenti ordinanze Sindacali e/o Dirigenziali in contrasto con il presente provvedimento.

Le prescrizioni della presente ordinanza entreranno in vigore con l'apposizione della segnaletica prevista dal codice della strada e dal relativo regolamento di esecuzione e di attuazione D.P.R. 16.12.1992, n. 495.

DEMANDA

- Al Servizio Manutenzione Stradale Monitoraggio e Cimiteri, di provvedere alla installazione della necessaria segnaletica verticale ed orizzontale nello spazio anzidetto, di cui ai precedenti numeri 1), 2) e 3);
- Al corpo di Polizia Municipale, ai funzionari ufficiali ed agenti di cui all'art. 12 del Codice della Strada, di vegliare al controllo, all'osservanza ed all'esecuzione della presente ordinanza;

AVVERTE


I trasgressori che saranno puniti con le sanzioni previste dal vigente Codice della Strada.
Gli interessati che, avverso la presente ordinanza, e ammesso ricorso:

- Entro 60 giorni al Tribunale Amministrativo Regionale;
- Entro 60 giorni, ai sensi dell'articolo 37 del D. Lgs. 30 aprile 1992 n. 285, al Ministero delle Infrastrutture e dei Trasporti;
- Entro 120 giorni al presidente della Repubblica.

Pescara, lì 25/07/2017



IL DIRIGENTE
Ing. Giuliano ROSSI

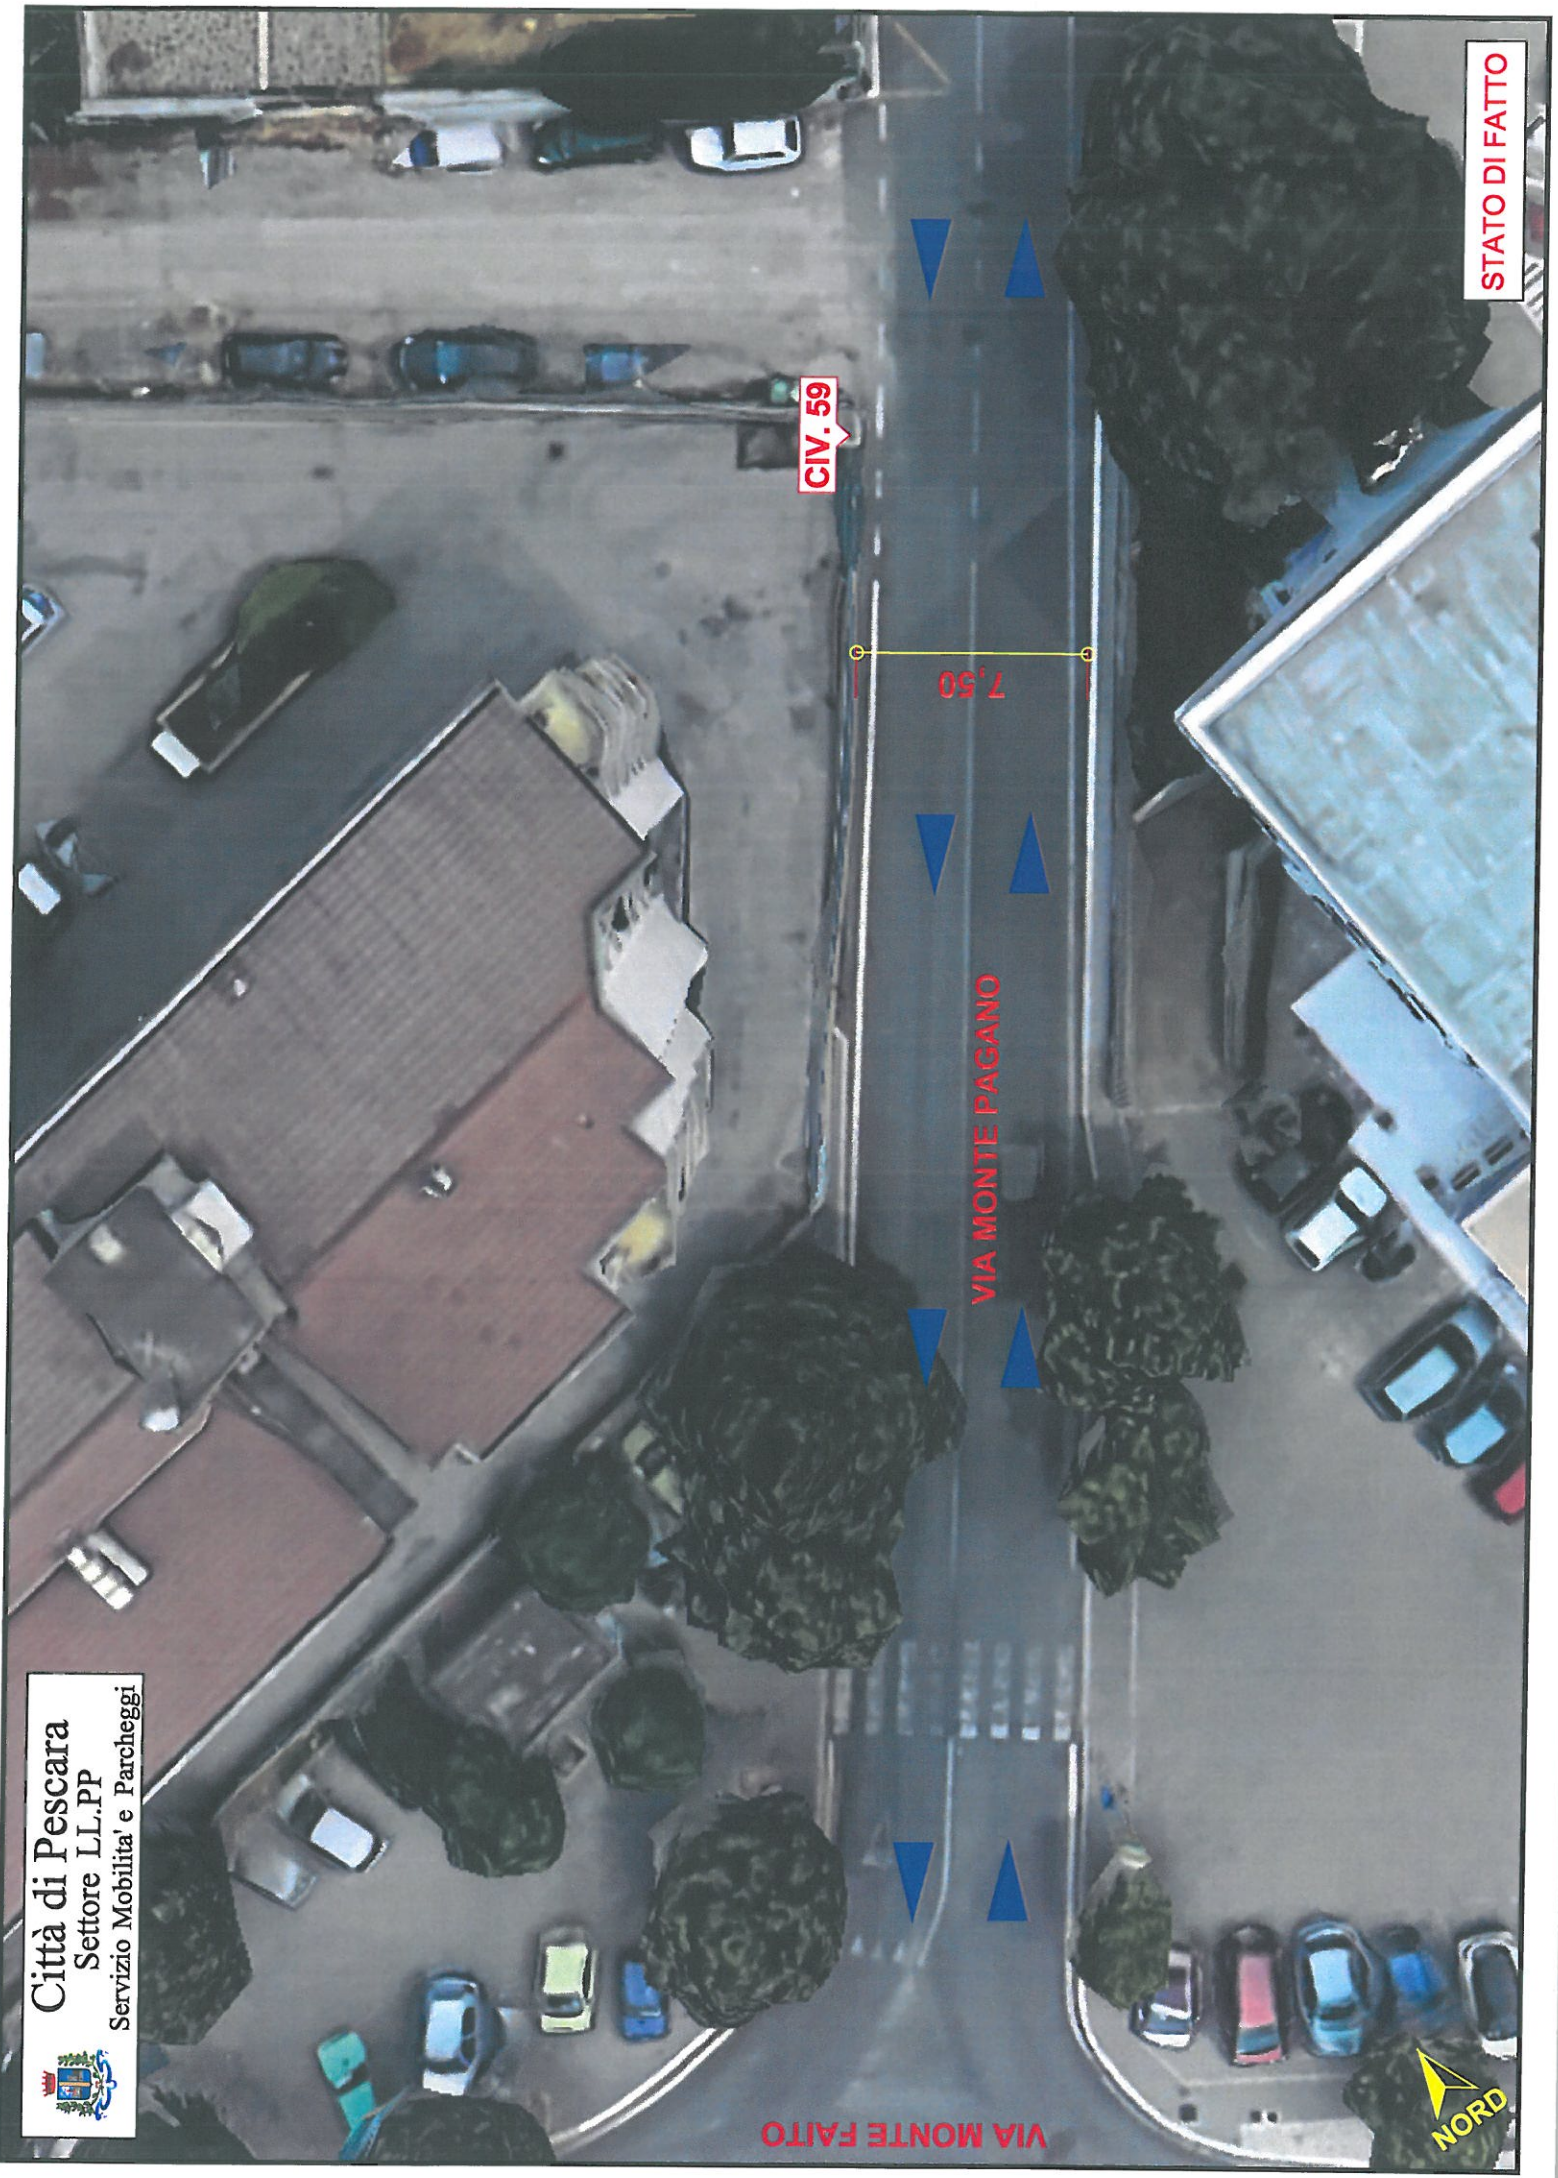

VIA MONTE FAITO

VIA MONTE PAGANO

7,50

CIV. 59

STATO DI FATTO


NORD

Modifica del tratto stradale in corrispondenza del civico n. 59 di Via Monte Pagano, mediante:

LEGENDA:


SENSO DI MARCIA DELLA CORSIA

CIV. 59 CIVICO INTERESSATO

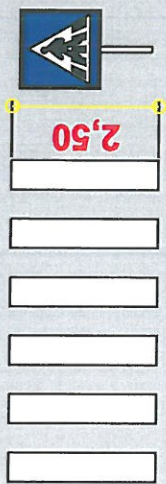

**DA INSTALLARE ALLA
DISTANZA PRESCRITTA
PER LEGGE.**

3. l'istituzione di due segnali verticali, recanti: "avviso di strettoia simmetrica".

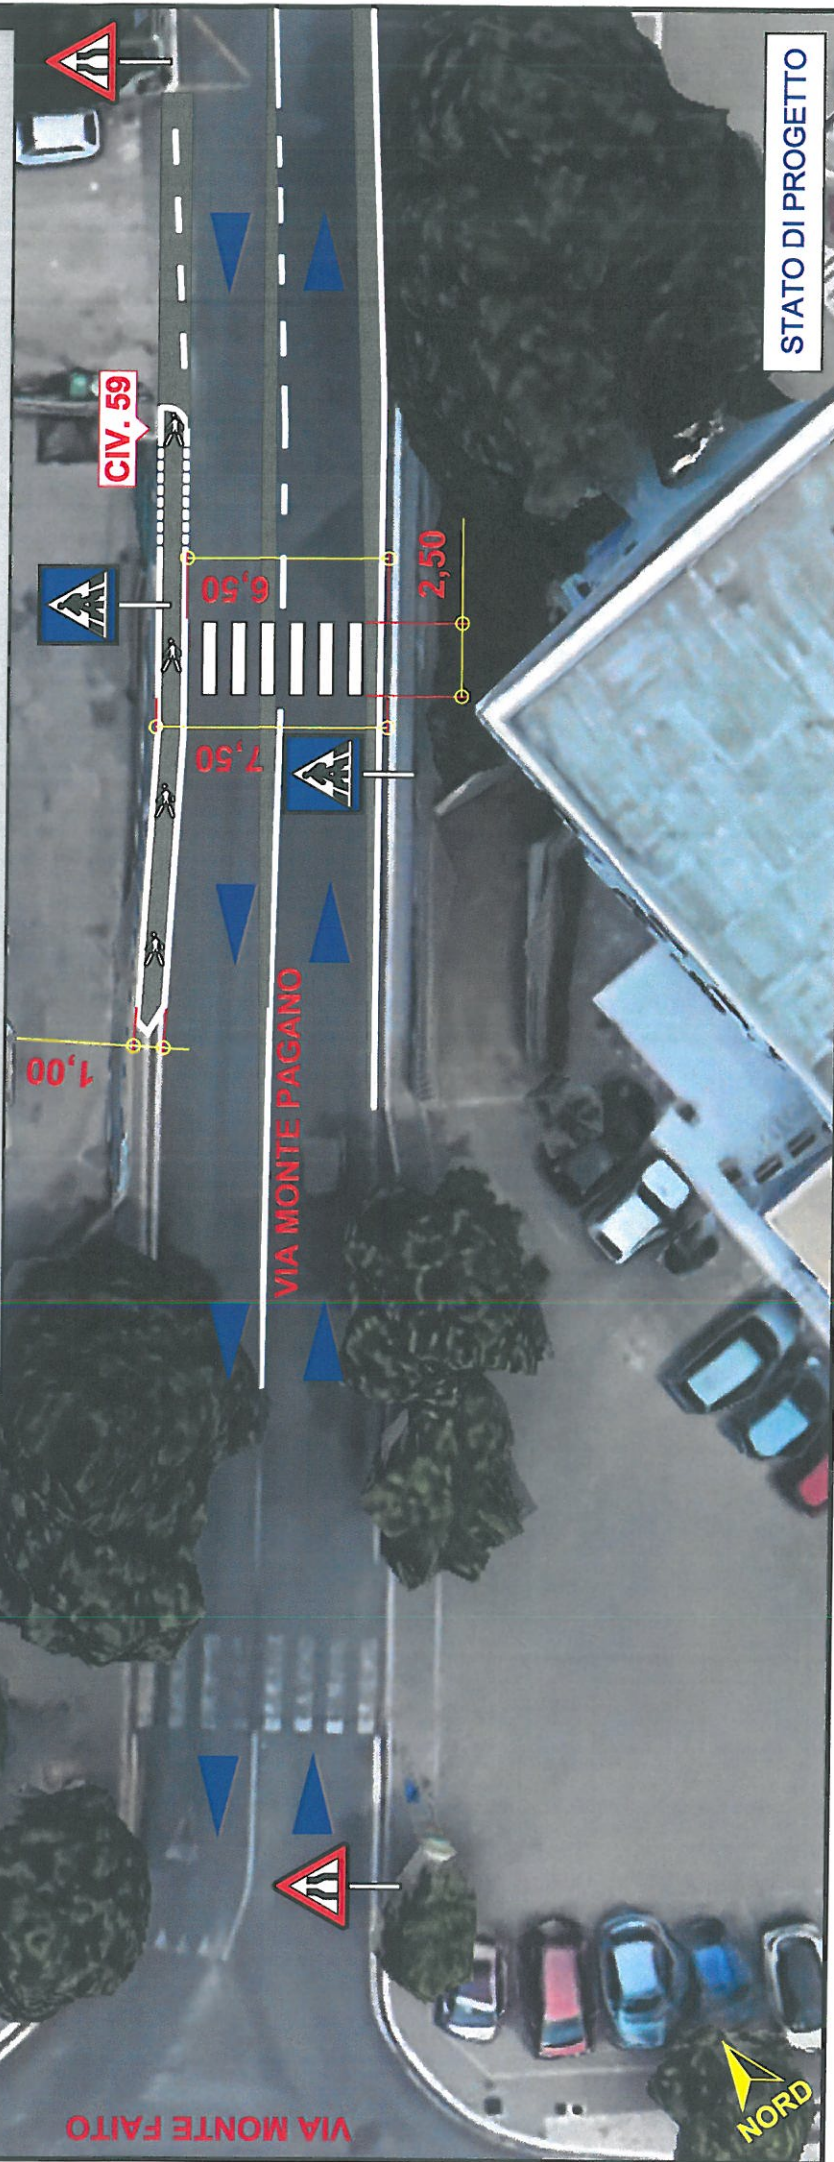

STATO DI PROGETTO