



CITTA' di PESCARA

Area Urbanistica - Settore Programmazione del Territorio - Servizio Pianificazione

Scheda Norma


Comparto:

4 .37A

Sottozona urbanistica:

B5

Settore di P.R.G.:

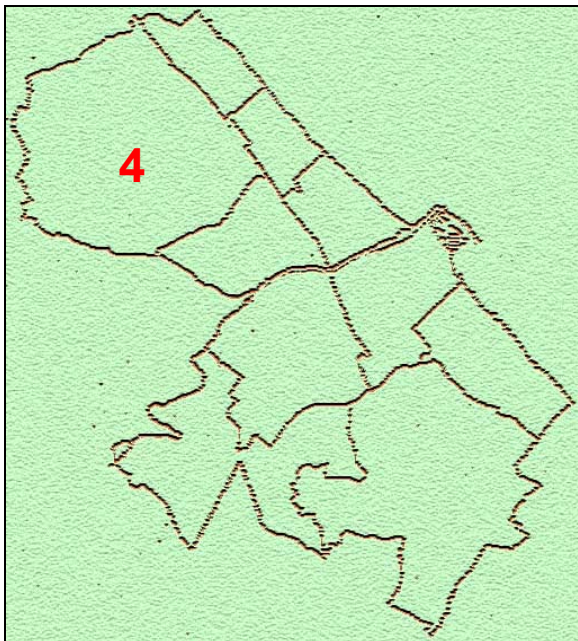


Parametri urbanistici:

Indice:	mc/mq	1,00	
Indice E.R.P.:	mc/mq	0,00	
Sup. territoriale:	mq	8.800	
Sup. fondiaria:	mq	4.582	52,07%
Verde:	mq	2.243	25,49%
Parcheggi:	mq	399	4,53%
Int. comune:	mq	0	0,00%
Istruzione:	mq	0	0,00%
Totale.:	mq	2.642	30,02%
Viabilità:	mq	1.576	17,91%
Altezza massima:	ml	9,30	

Superficie
di
cessione
47,93%

Note di progetto:

Ripartizioni percentuali:

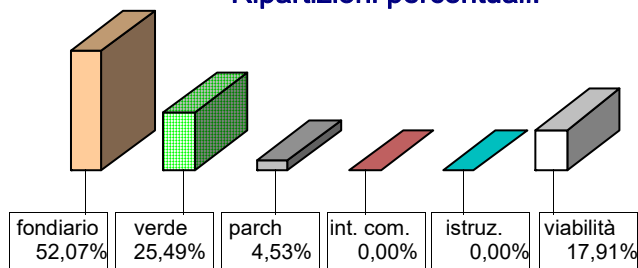

Inquadramento territoriale:





CITTA' di PESCARA

Area Urbanistica - Settore Programmazione del Territorio - Servizio Pianificazione


Sottozona urbanistica

B5

Comparto:

4.37A

Schema distributivo

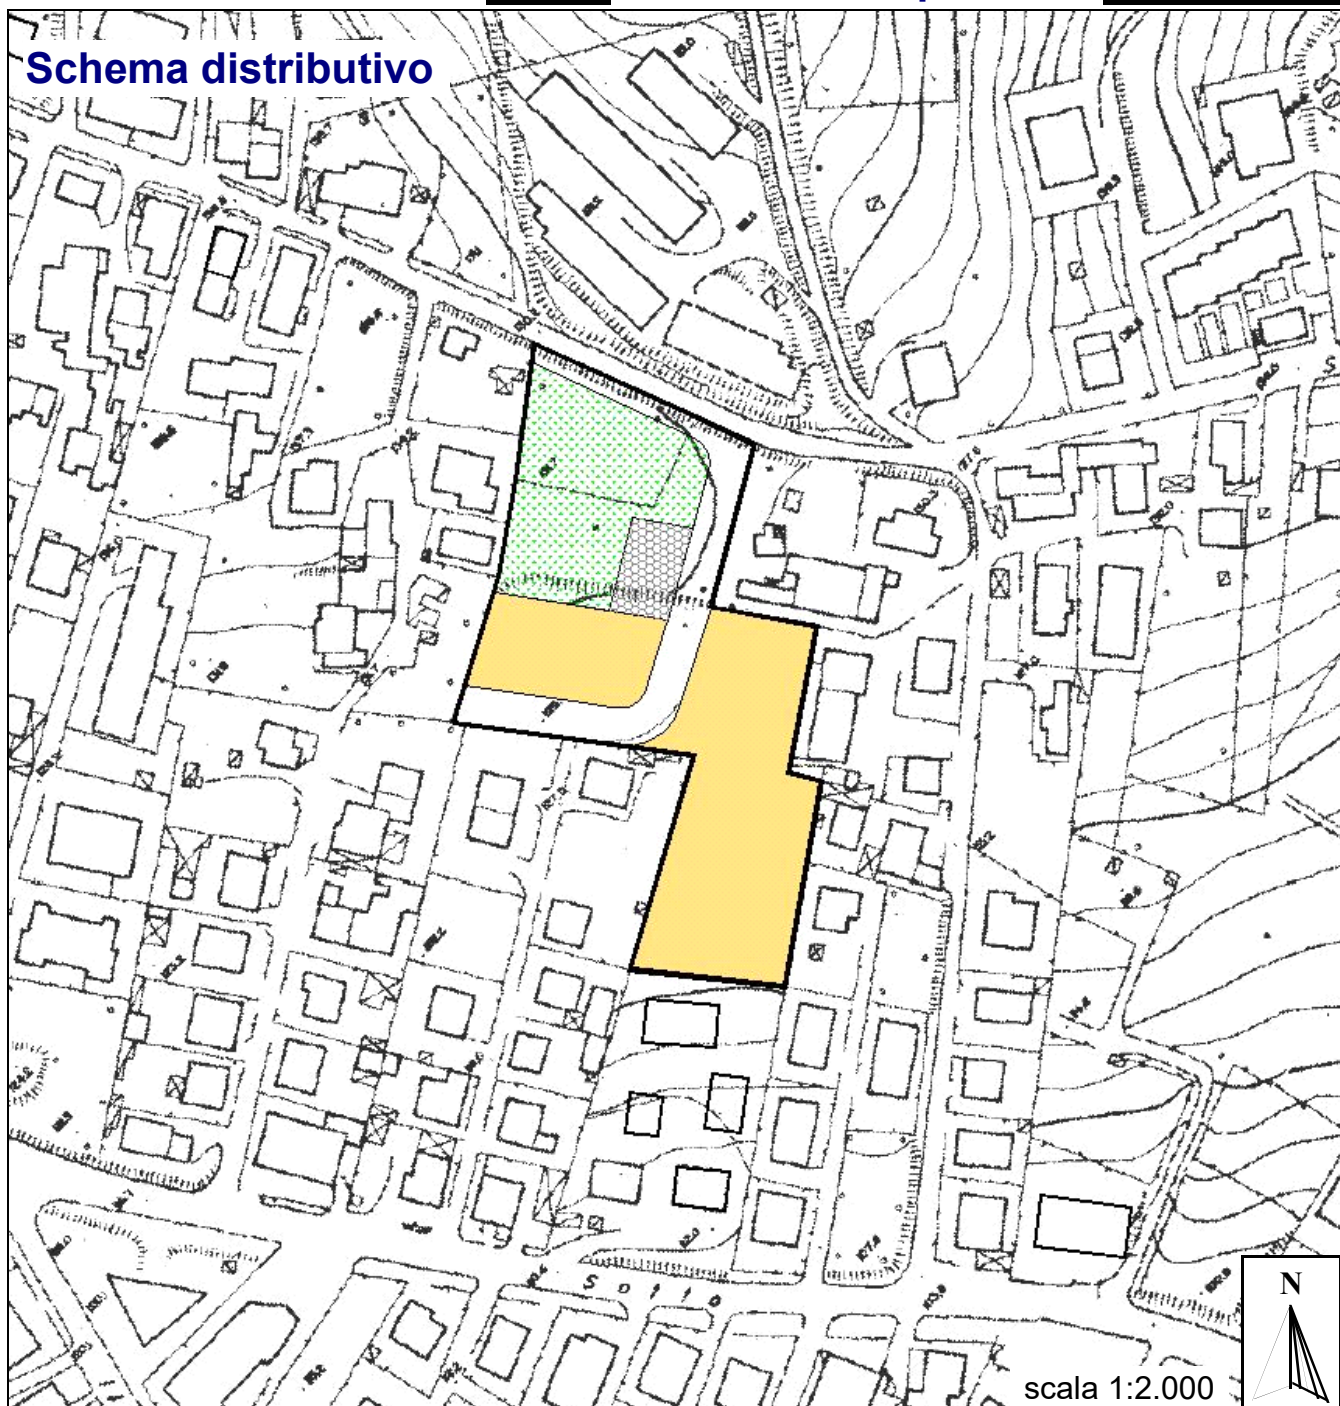

Legenda Schema distributivo

	Perimetro del comparto		Viabilità		Superficie fondiaria		Verde attrezzato		Istruzione		Parcheggi		Servizi d'interesse comune
--	------------------------	--	-----------	--	----------------------	--	------------------	--	------------	--	-----------	--	----------------------------