



CITTA' di PESCARA

Area Urbanistica - Settore Programmazione del Territorio - Servizio Pianificazione

Scheda Norma

Comparto:


6 .02 sub c

Sottozona urbanistica:

B7

Settore di P.R.G.:

Parametri urbanistici:

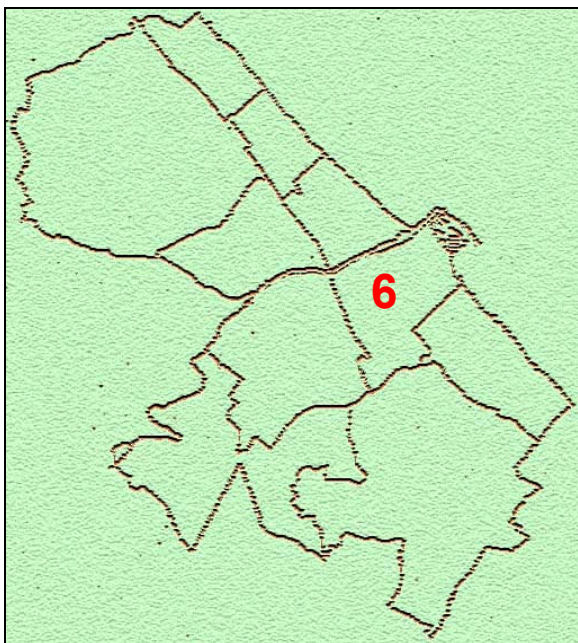


Utilizzazione:	mq/mq	0,70	
Utilizzazione E.R.P.:	mq/mq	0,000	
Sup. territoriale:	mq	4.020	
Sup. fondiaria:	mq	1.724	42,89%
Verde:	mq	2.246	55,87%
Parcheggi:	mq	0	0,00%
Int. comune:	mq	0	0,00%
Istruzione:	mq	0	0,00%
Totale.:	mq	2.246	55,87%
Viabilità:	mq	50	1,24%
Altezza massima:	ml	24,30	

Superficie
di
cessione
57,11%

Obiettivi di progetto:

Realizzazione di uno spazio pubblico a verde,
in posizione centrale rispetto al comparto.

Ripartizioni percentuali:

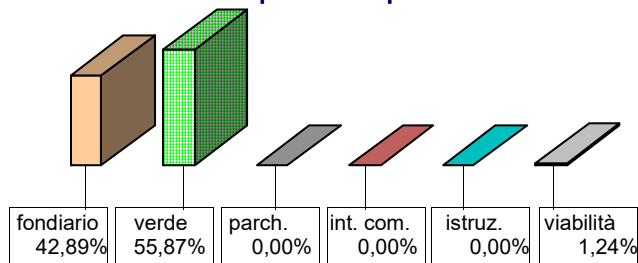

Inquadramento territoriale:



scala 1:5.000






CITTA' di PESCARA

Area Urbanistica - Settore Programmazione del Territorio - Servizio Pianificazione

Sottozona urbanistica **B7**

Comparto: **6.02 sub c**

Schema distributivo

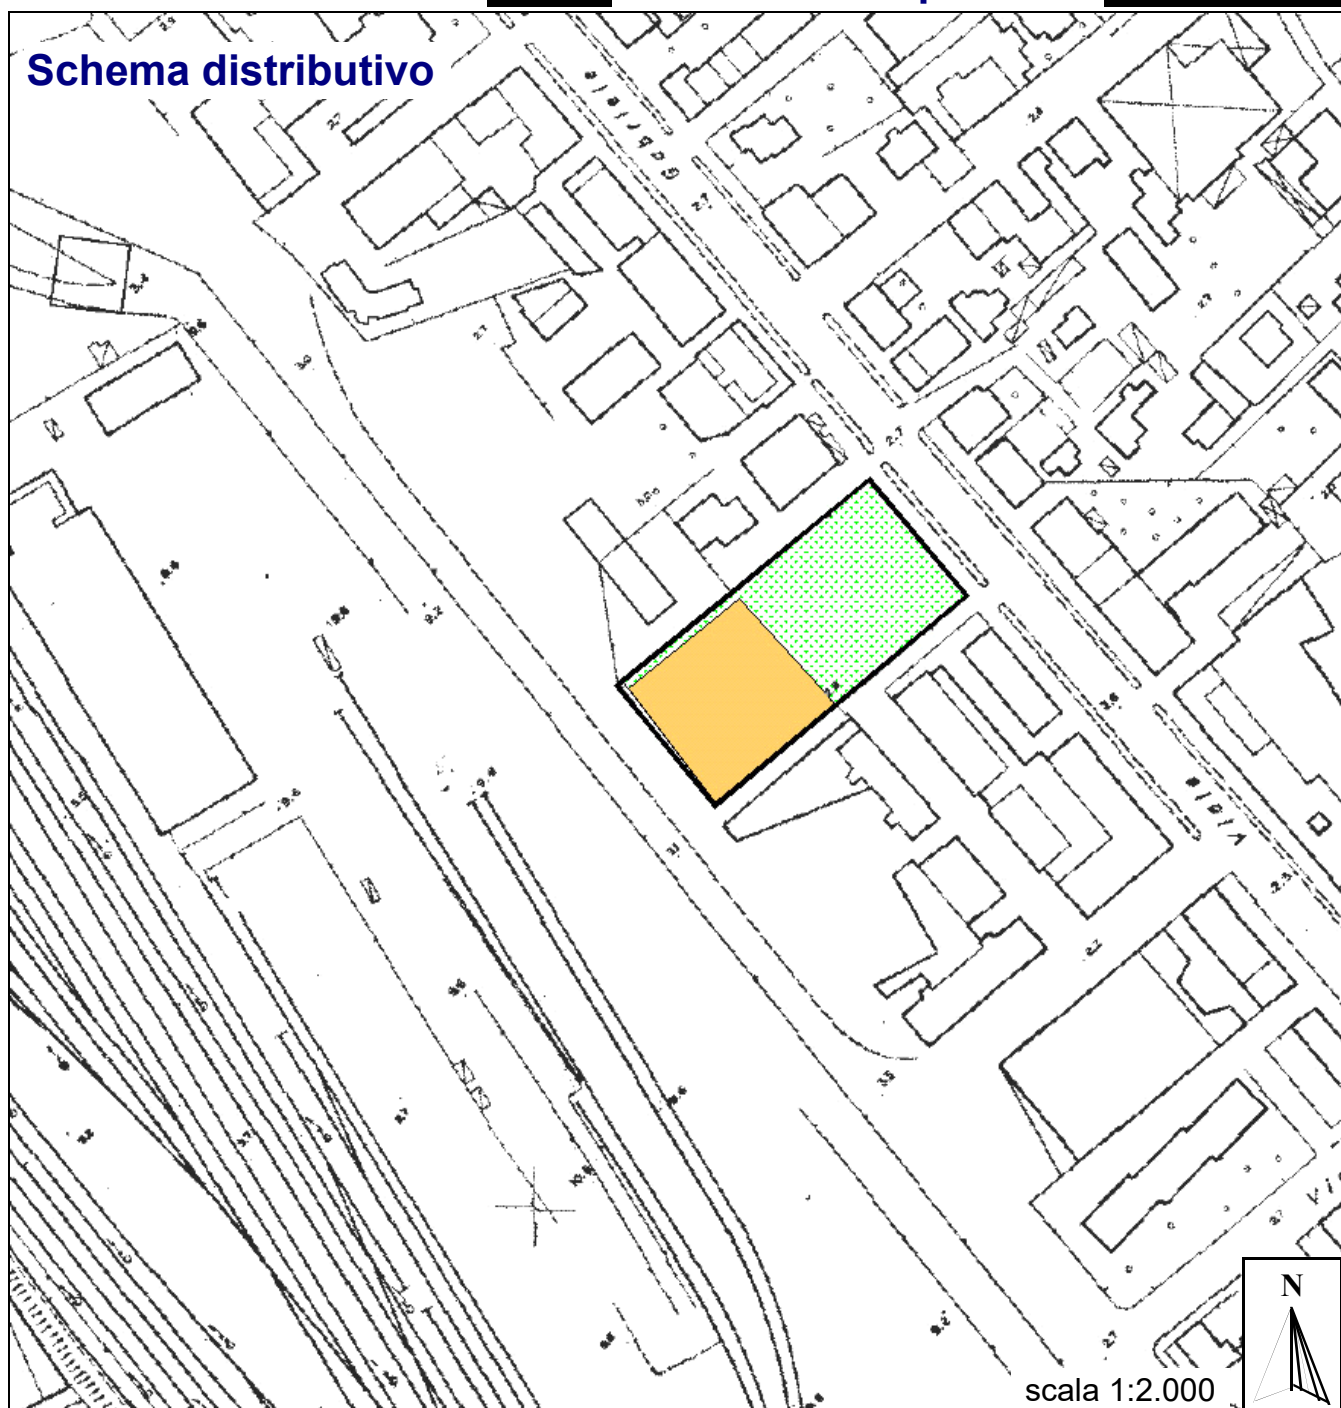

Legenda Schema distributivo

	Perimetro del comparto		Viabilità		Superficie fondiaria		Servizi d'interesse comune
	Verde attrezzato		Istruzione		Parcheggi		