



CITTA' di PESCARA

Area Urbanistica - Settore Programmazione del Territorio - Servizio Pianificazione

Scheda Norma

Comparto:


8 .27A

Sottozona urbanistica:

B4

Settore di P.R.G.:

Parametri urbanistici:

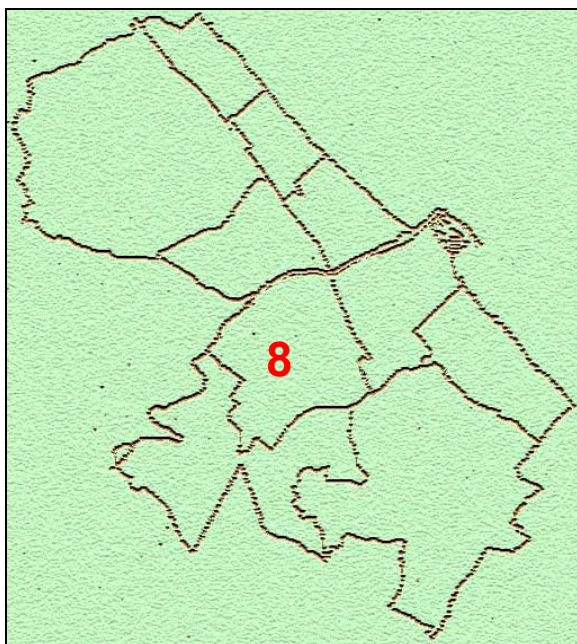


Indice:	mc/mq	2,00	
Indice E.R.P.:	mc/mq	0,00	
Sup. territoriale:	mq	2.730	
Sup. fondiaria:	mq	1.410	51,65%
Verde:	mq	804	29,45%
Parcheggi:	mq	132	4,84%
Int. comune:	mq	0	0,00%
Istruzione:	mq	0	0,00%
Totale.:	mq	936	34,29%
Viabilità:	mq	384	14,07%
Altezza massima:	ml	15,30	


Superficie
di
cessione
48,35%

Obiettivi di progetto:

Ripartizioni percentuali:

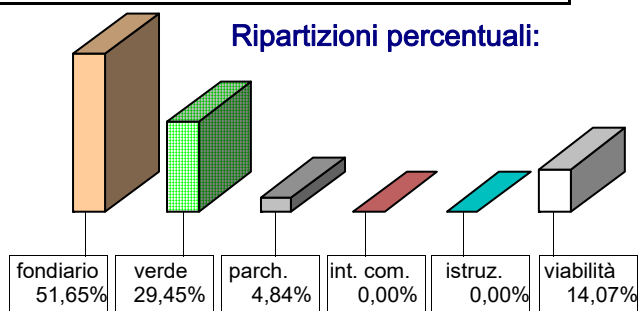

Inquadramento territoriale:

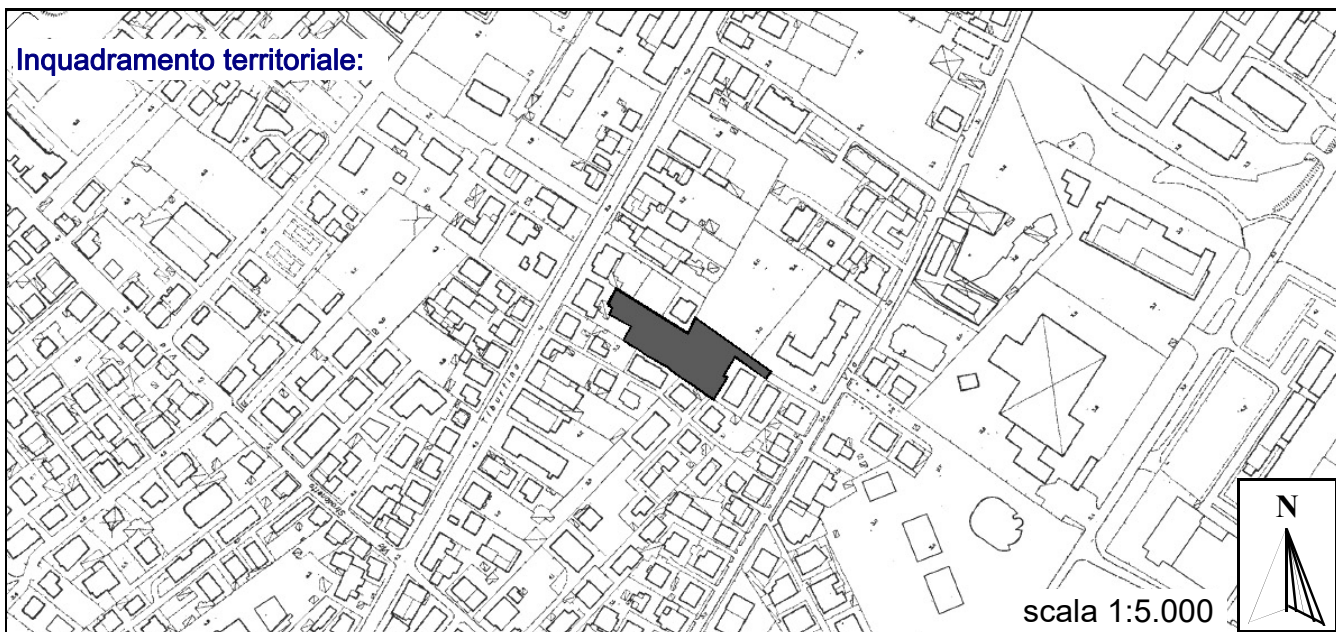

scala 1:5.000






CITTA' di PESCARA

Area Urbanistica - Settore Programmazione del Territorio - Servizio Pianificazione

Sottozona urbanistica **B4**

Comparto: **8.27A**

Schema distributivo

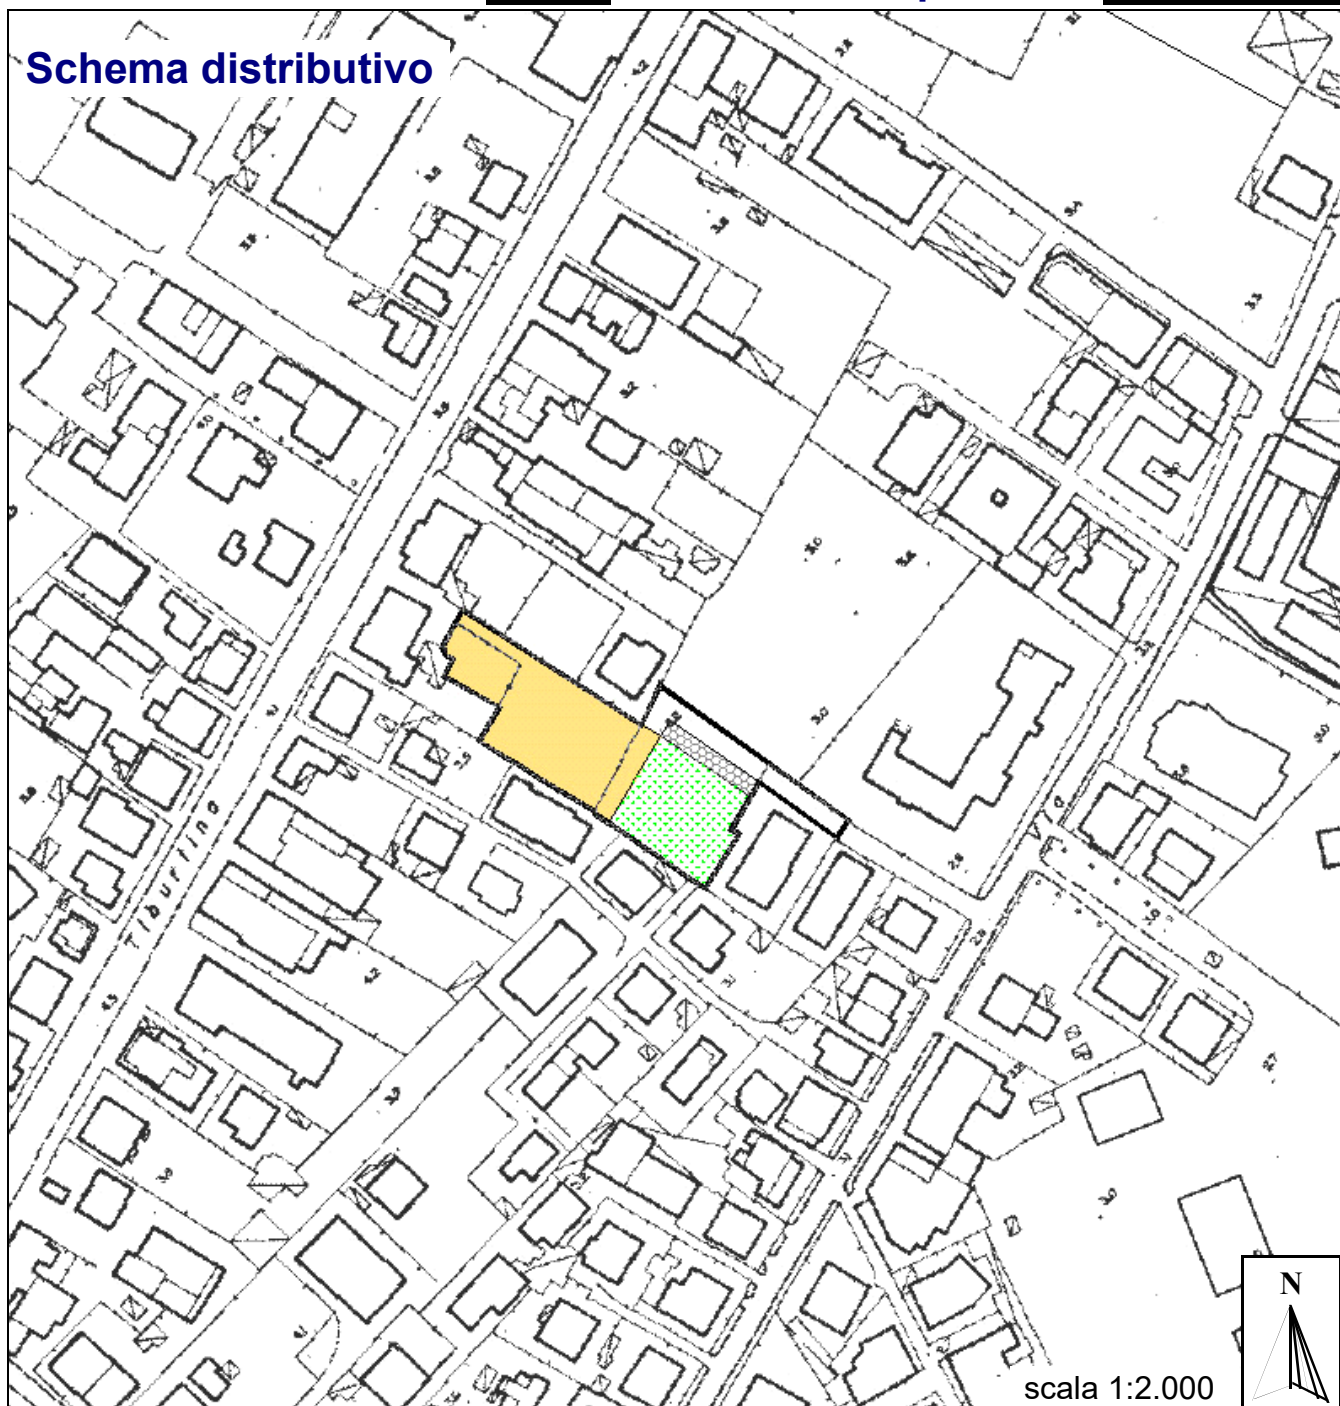

Legenda Schema distributivo

	Perimetro del comparto		Viabilità		Superficie fondiaria		Verde attrezzato		Istruzione		Parcheggi		Servizi d'interesse comune
--	------------------------	--	-----------	--	----------------------	--	------------------	--	------------	--	-----------	--	----------------------------