


# PARCO CENTRALE - RIQUALIFICAZIONE DELL'AREA DI RISULTA DELL'EX STAZIONE FERROVIARIA - PRIMO LOTTO

## PLANIMETRIA INDAGINI SU C.T.R.

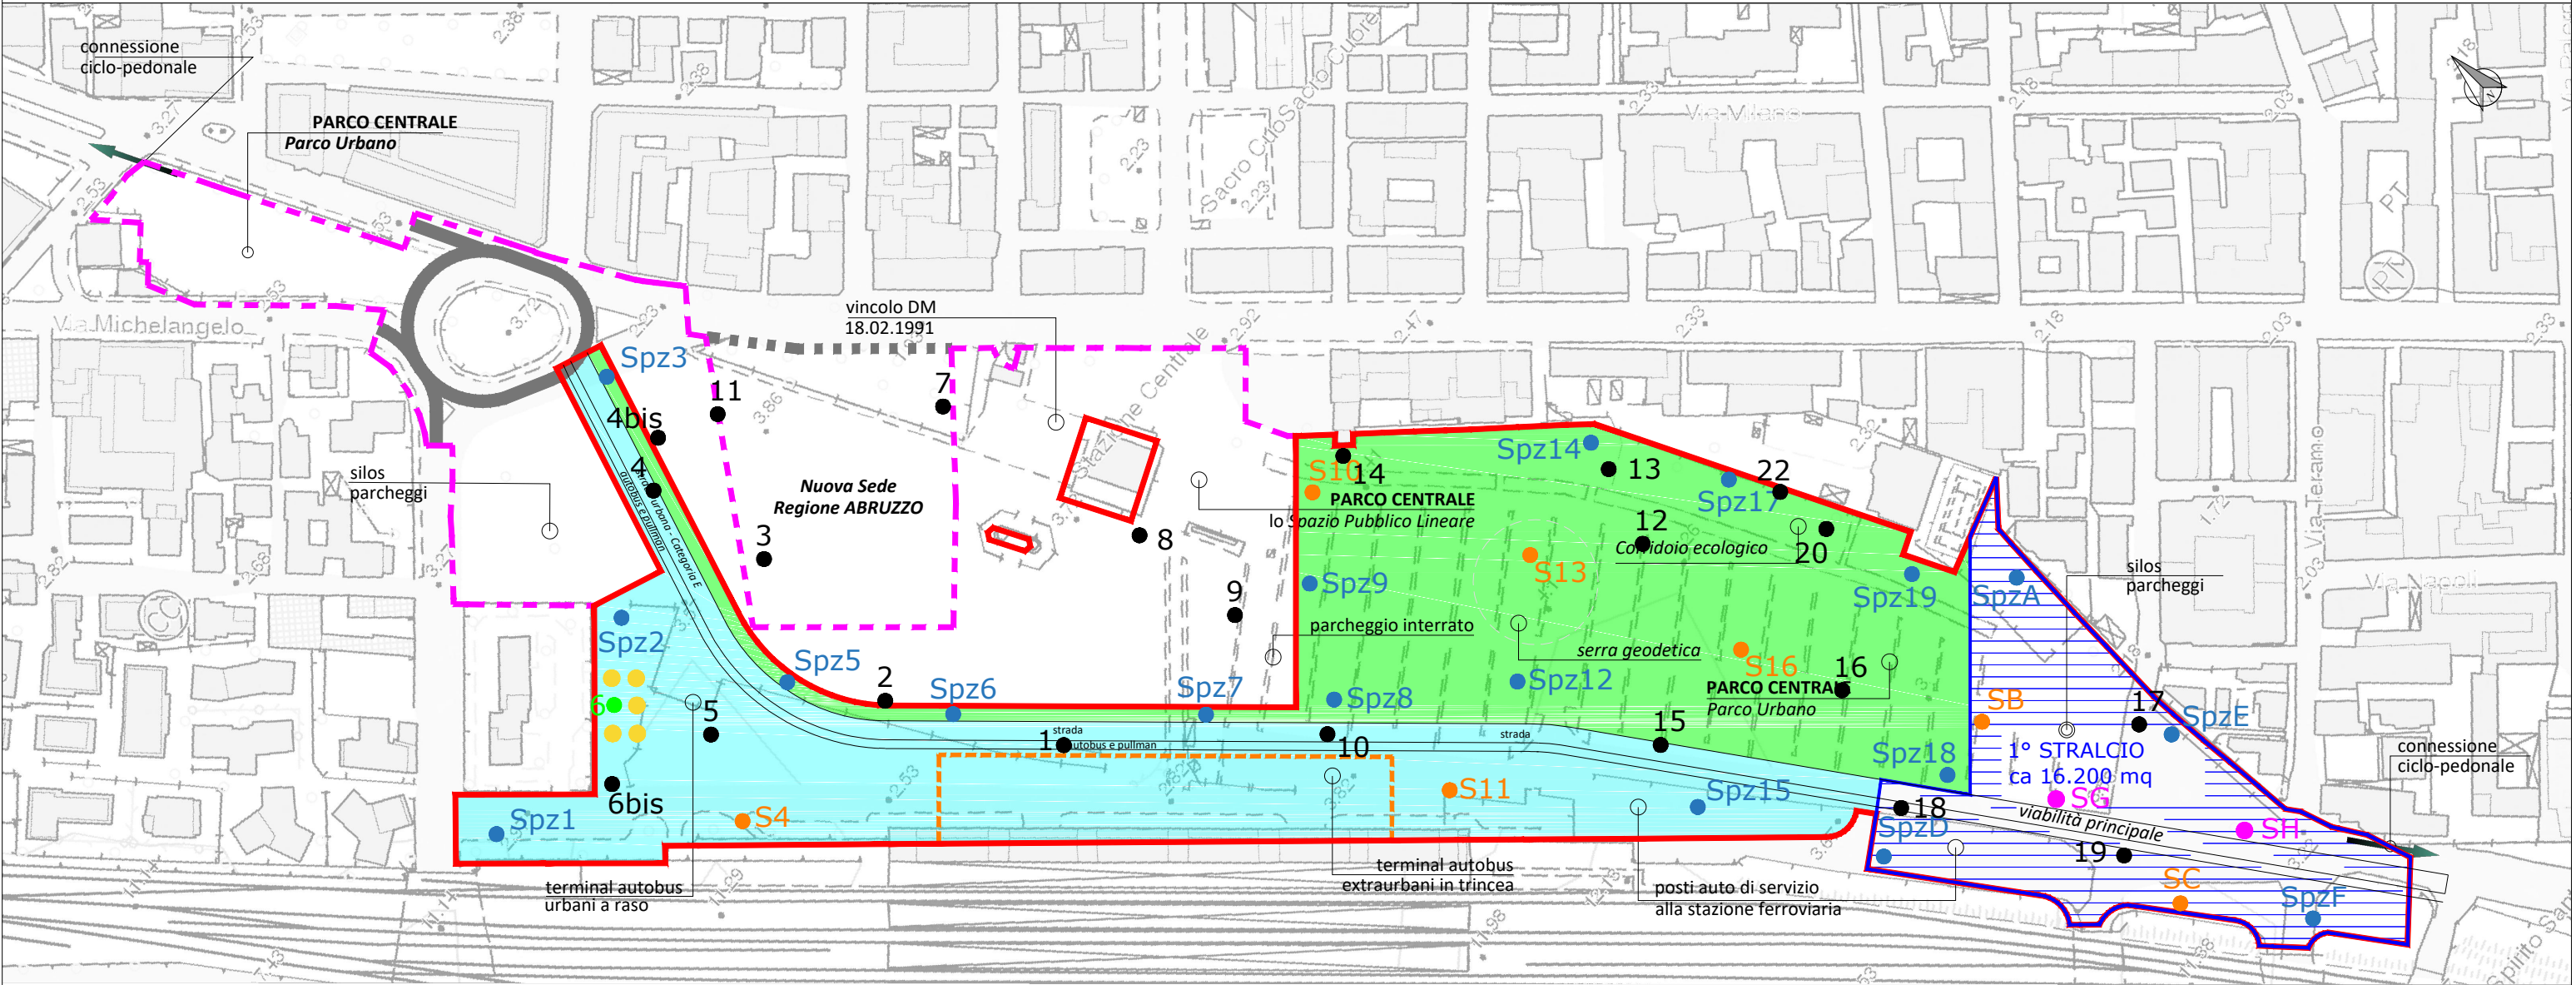

### LEGENDA

- LOTTO I

1° Stralcio - 16.200 mq - Silos e parcheggi - Lim. Col. B

2° Stralcio - 62.100 mq

Parco Centrale a verde - 32.600 mq - Lim. Col. A

Viabilità e parcheggi - 29.500 mq - Lim. Col. B

LOTTO II

In fase progettuale

Sondaggio a 10m da attrezzare a piezometro (n. 18)

Sondaggio a 10m (n. 7)

Sondaggio a 3m (n. 2)

Sondaggio n. 6 del 2005

Sondaggio di perimetrazione hot-spot prof. var. (n. var. )

Sondaggi effettuati nel 2005 e nel 2017