



CITTA' di PESCARA

Città Vivibile - Settore LL.PP



PROGETTO DEFINITIVO


FEBBRAIO 2022

LAVORI DI MANUTENZIONE STRAORDINARIA E RISTRUTTURAZIONE EDILIZIA ED URBANISTICA VOLTI AL RECUPERO DEL FABBRICATO EX FERRHOTEL UBICATO NELLA CITTA' DI PESCARA, DA ADIBIRE A RESIDENZA PER STUDENTI UNIVERSITARI

Ente committente	COMUNE DI PESCARA
Dirigente di Settore	Arch. Fabrizio TRISI
R.U.P.	Geom. Angelo Giulianti
Progettista Architettonico	Arch. Michele Riccardo Cianciaruso
Progettista Strutturale	Ing. Carlo Galimberti
Coordinatore sicurezza in fase di progettazione	Arch. Michele Riccardo Cianciaruso

ELABORATO
COD.: ARCH. 03b
Scala : 1:200

EDIFICIO NUOVO "B"
TAVOLA DEL CALCOLO
CUBATURA DI PROGETTO

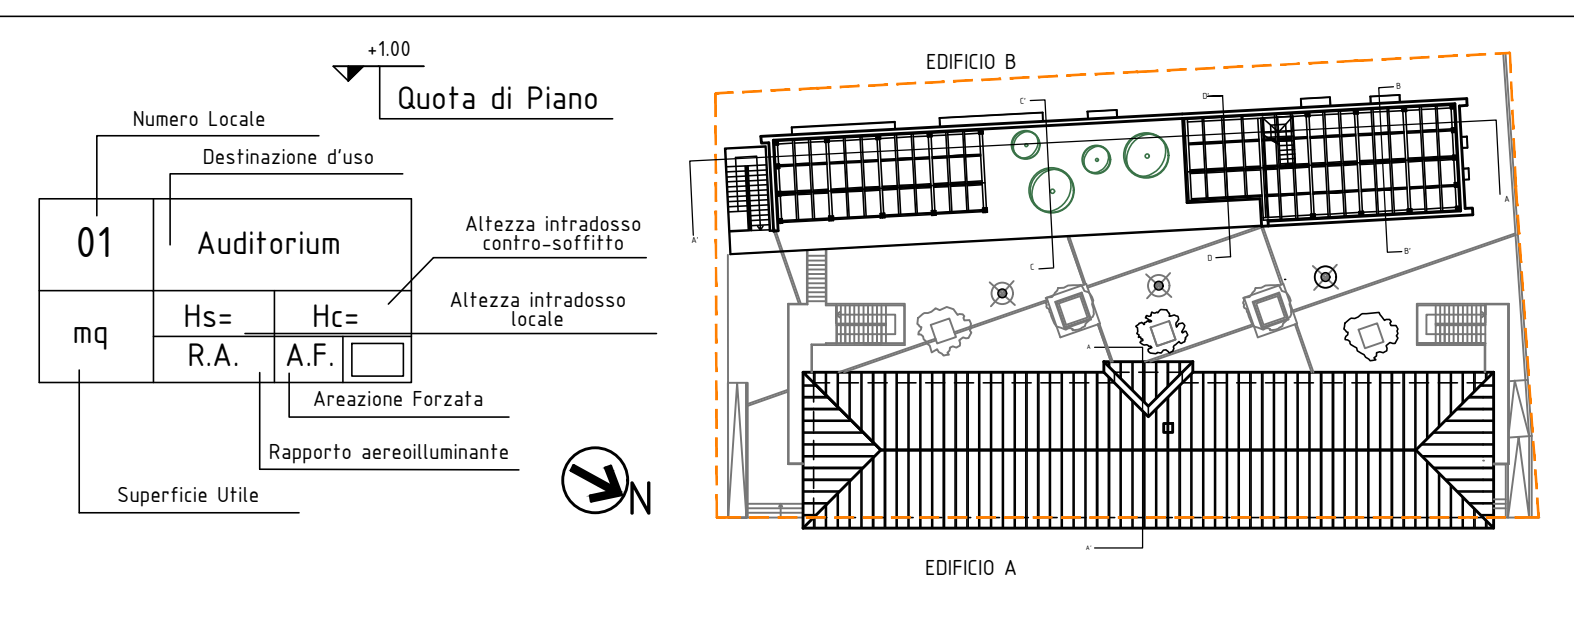

Calcolo Volume Edificio D

Piano Terra/Primo
SUL:173.88mq H:(5.36+0.56)=5.92ml V=1029.37mc

Piano Secondo
SUL: 277.42mq H:2.70+0.56=3.26ml V=904.39mc

Piano Terzo
SUL:277.42mq H:2.70+0.56=3.26ml V=904.39mc



Piano Quarto
SUL:277.42mq H:2.70+0.56=3.26ml V=904.39mc

Piano Quinto
SUL:277.42mq H:3.30+0.56=3.86ml V=1070.84mc


Piano Sesto (Palestra)
SUL:90.80mq Hm:(3.90+2.63)/2=3.26ml V=296.00mc

TOTALE VOLUME NUOVA EDIFICAZIONE


5109.38 MC - 1506.84 MC = 3512.54 MC

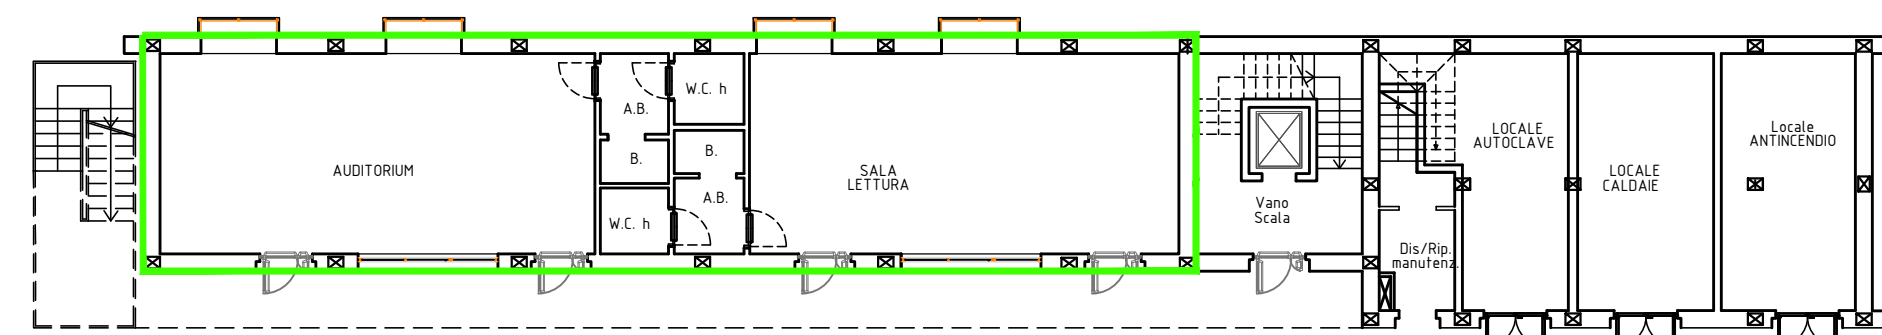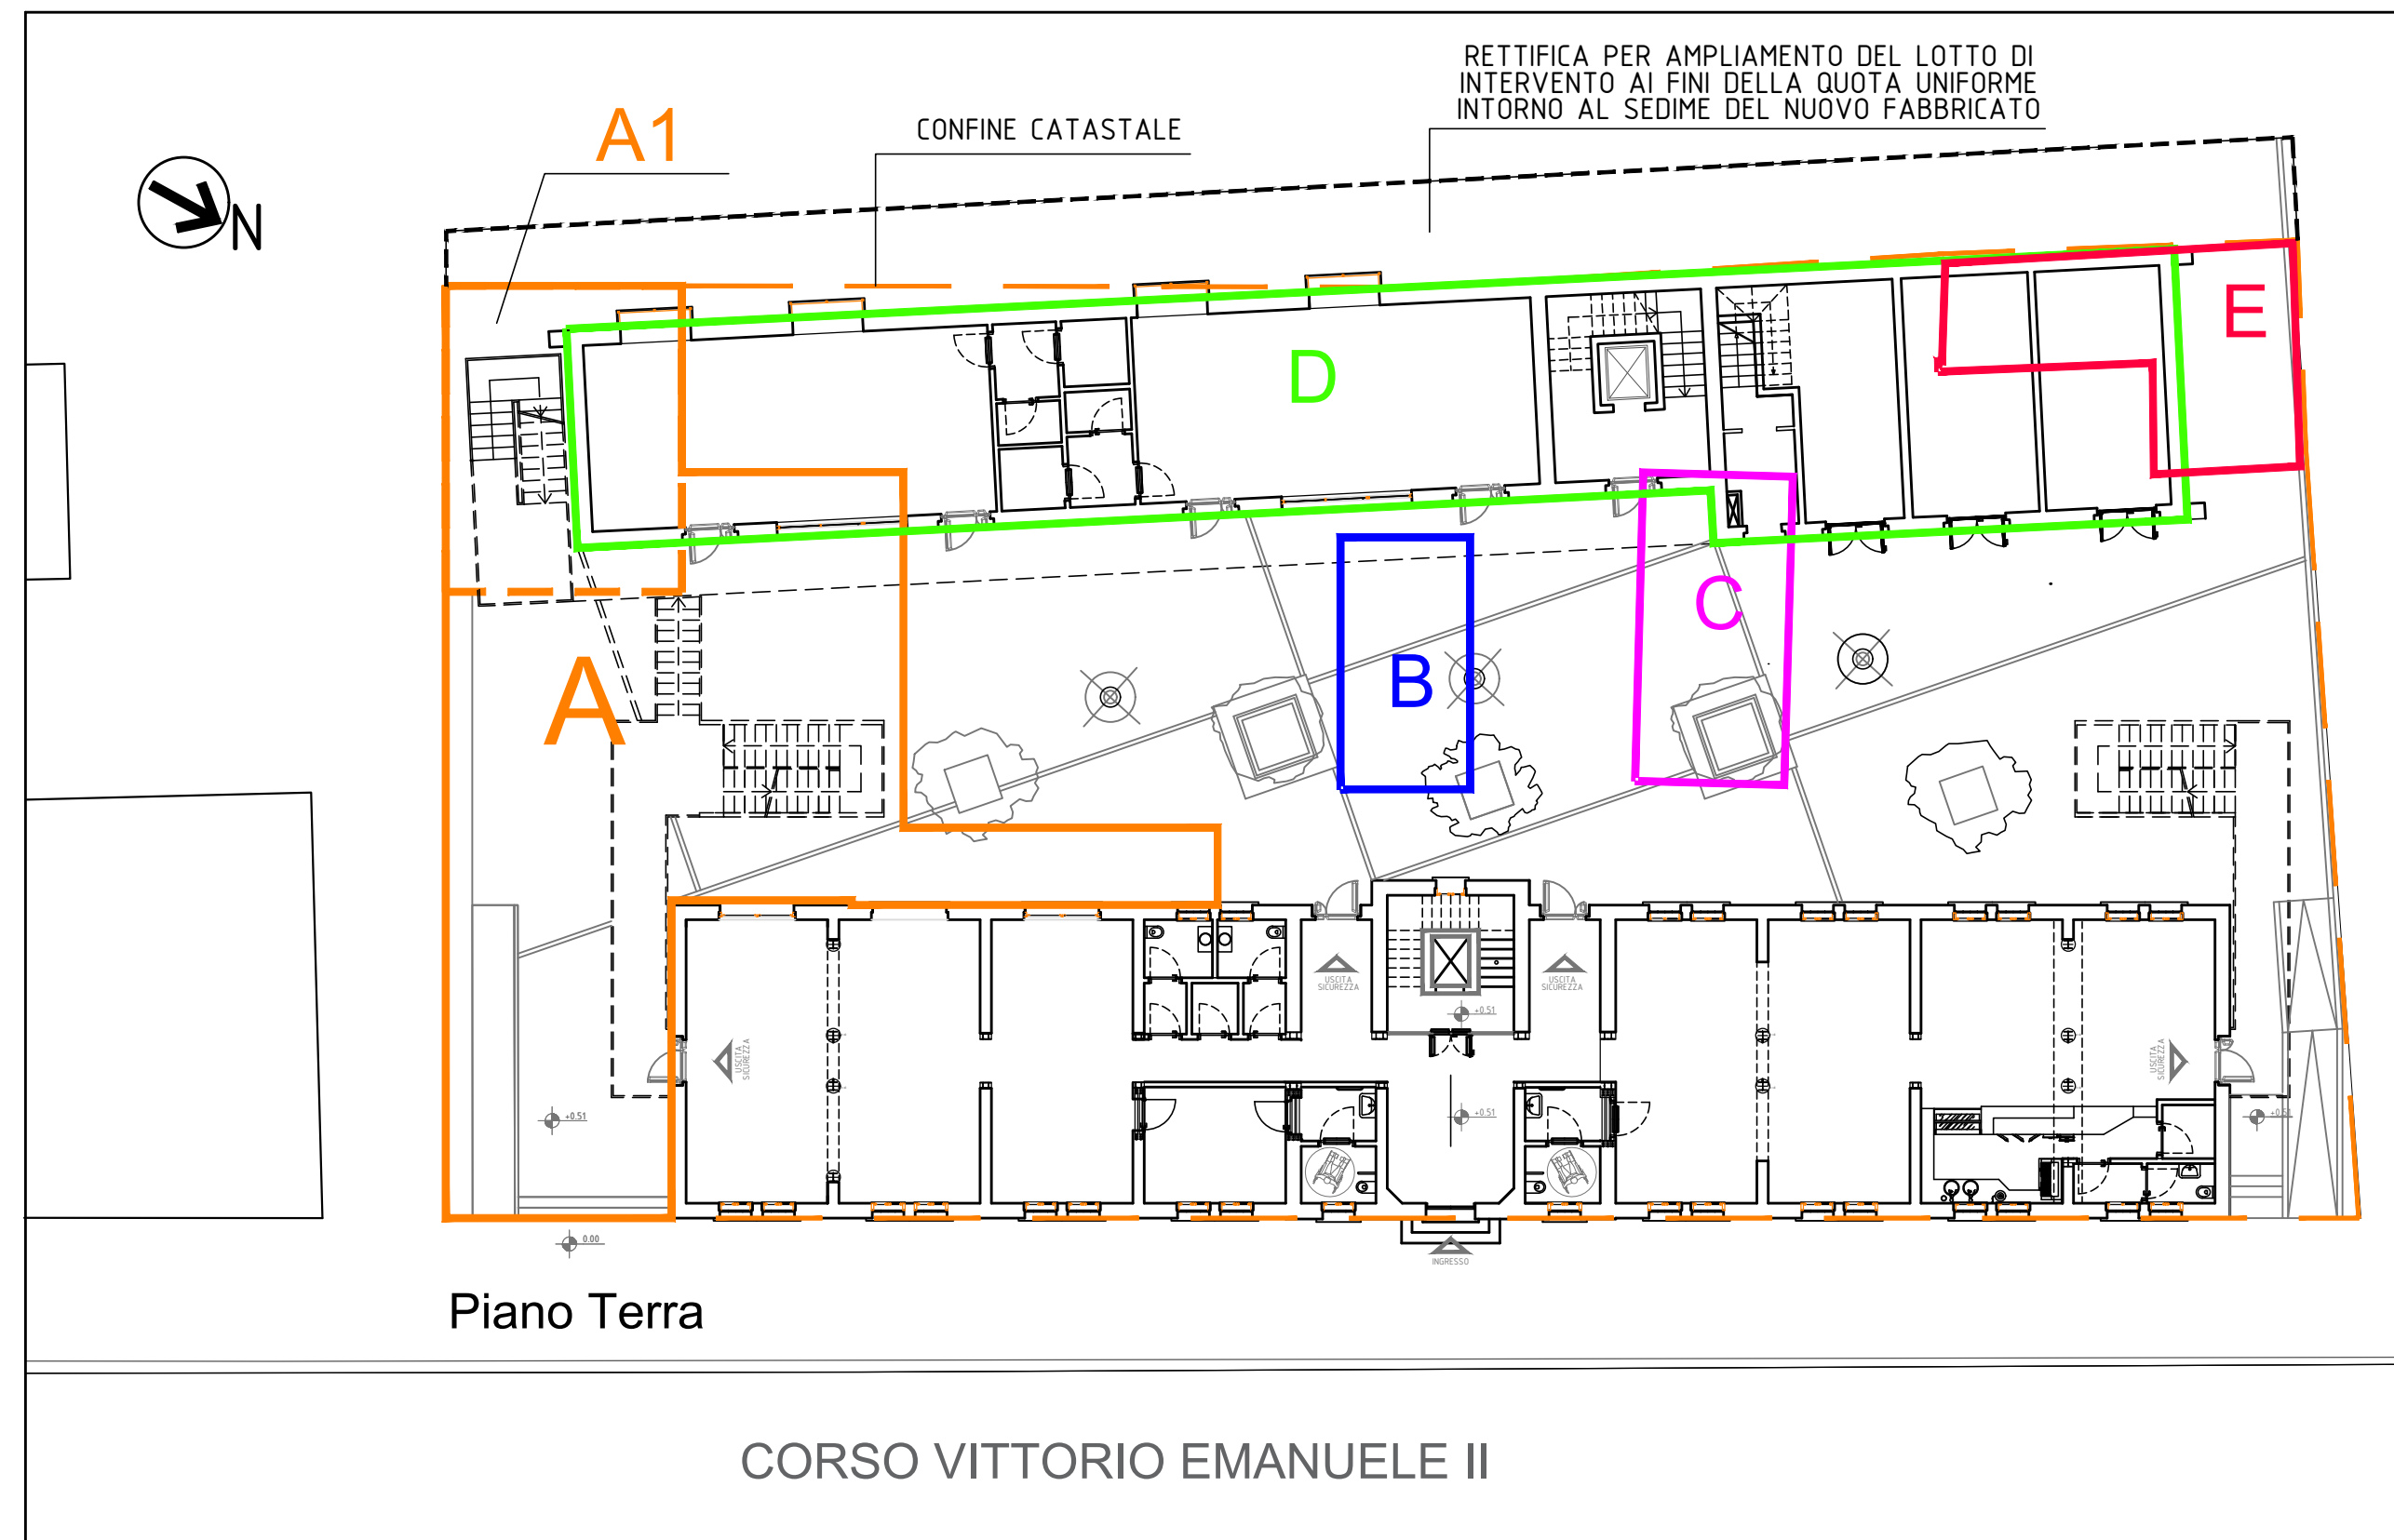


piano Terra

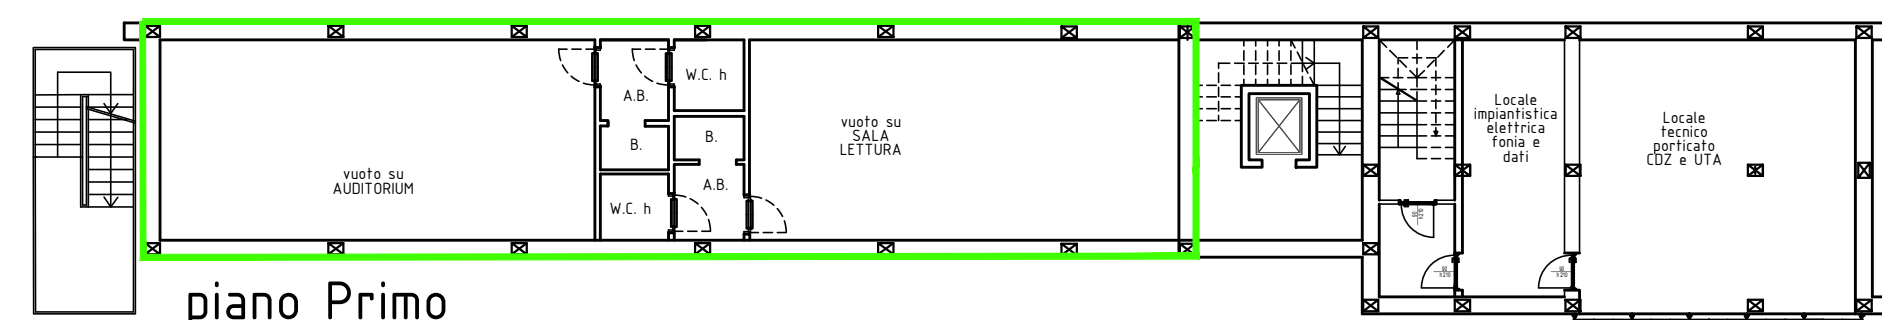


piano Primo

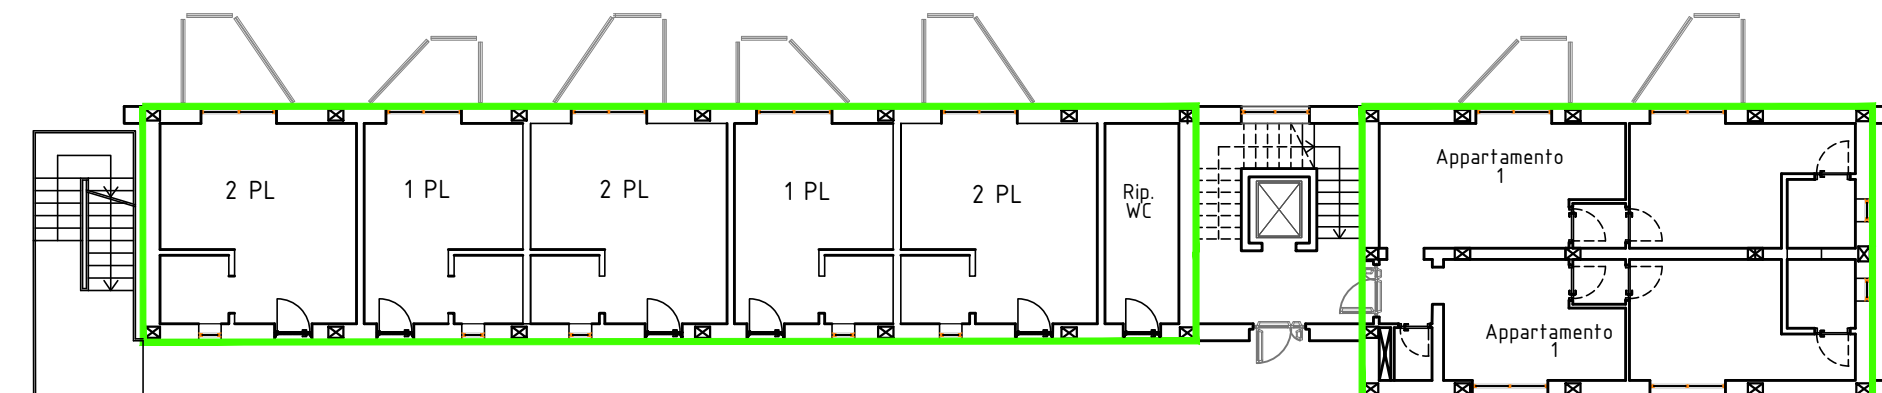


piano Secondo

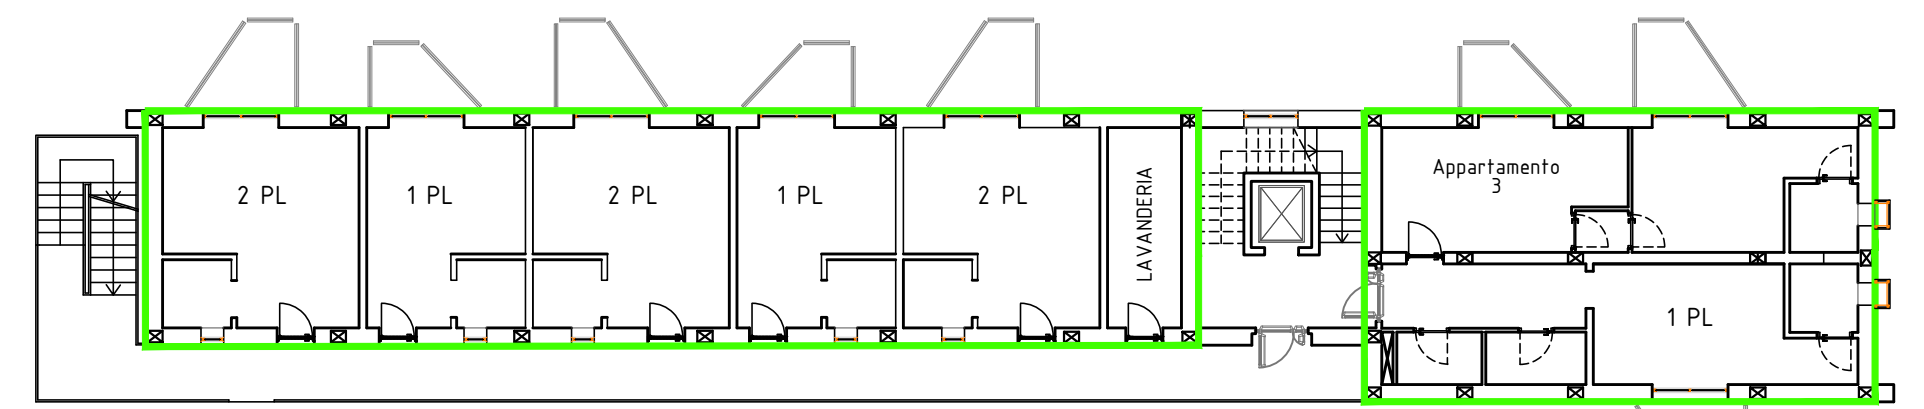


piano Terzo

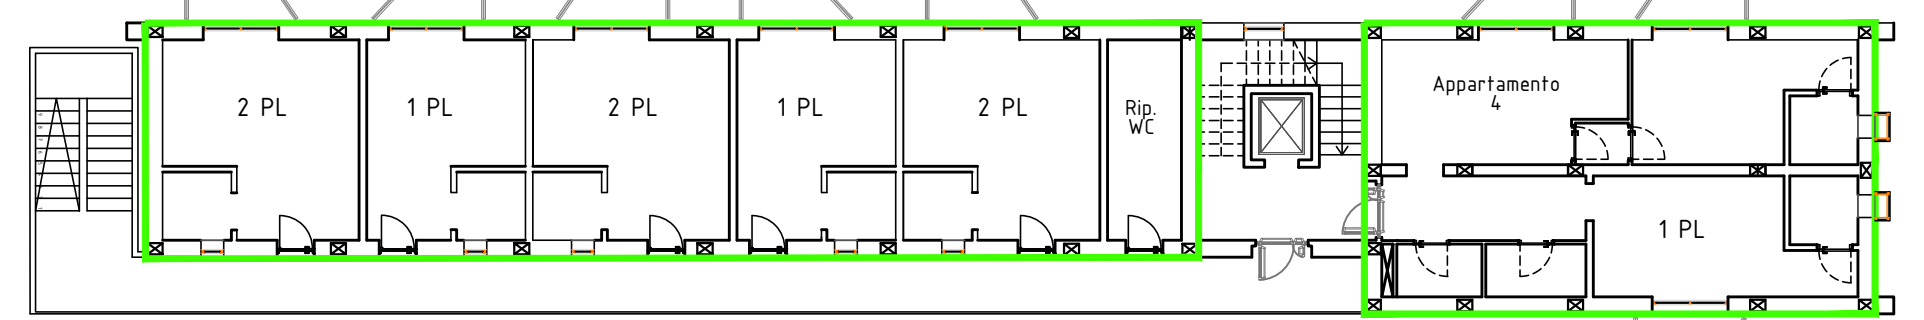

piano Quarto

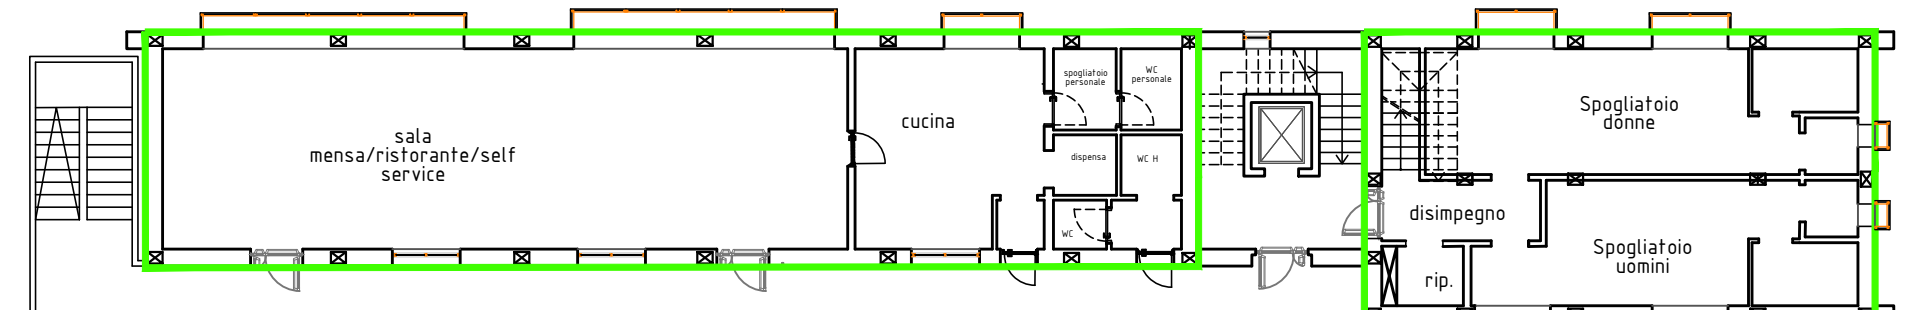

piano Quinto

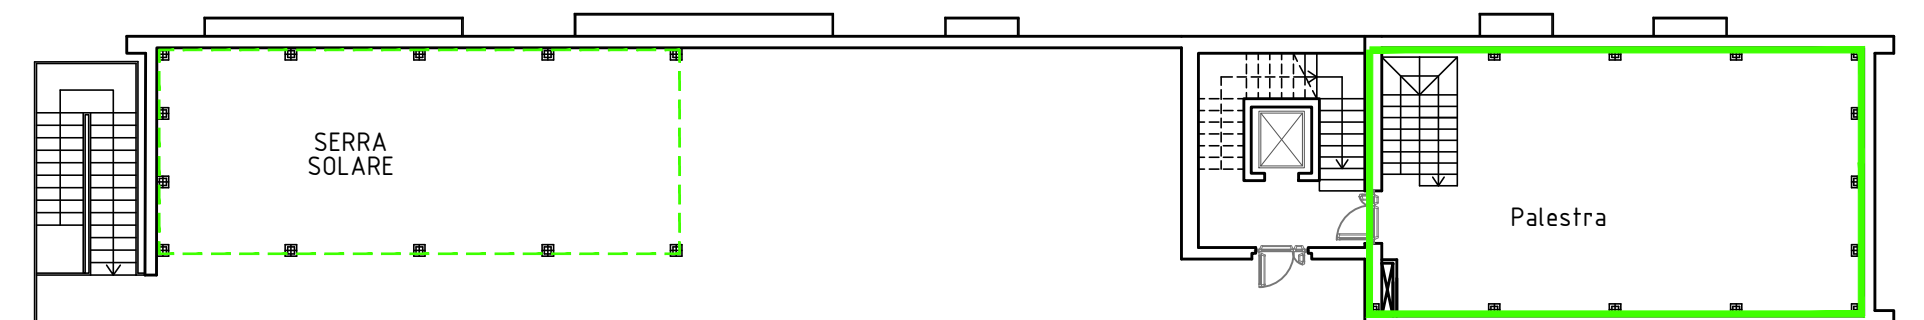

piano Sesto