



# CITTA' di PESCARA

Città Vivibile - Settore LL.PP



PROGETTO DEFINITIVO

FEBBRAIO 2022

LAVORI DI MANUTENZIONE STRAORDINARIA E RISTRUTTURAZIONE EDILIZIA ED URBANISTICA VOLTI AL RECUPERO DEL FABBRICATO EX FERRHOTEL UBICATO NELLA CITTA' DI PESCARA, DA ADIBIRE A RESIDENZA PER STUDENTI UNIVERSITARI

| Ente committente                                |                                    |
|-------------------------------------------------|------------------------------------|
| Dirigente di Settore                            | Arch. Fabrizio TRISI               |
| R.U.P.                                          | Geom. Angelo Giulianite            |
| Project Manager                                 | Arch. Michele Lepore               |
| Progettista Architettonico                      | Arch. Michele Riccardo Cianciaruso |
| Progettista Strutturale                         | Ing. Carlo Galimberti              |
| Coordinatore sicurezza in fase di progettazione | Arch. Michele Riccardo Cianciaruso |

COMUNE DI PESCARA

ELABORATO  
COD.: ARCH. 06A  
Scala : 1:100



EX FERRHOTEL EDIFICIO "A"  
PROGETTO  
PROSPETTI E SEZIONI

timbro e firma


timbro e firma

timbro e firma

CITTA' DI PESCARA  
Fraz. 1061 - 66100 PESCARA  
ITALIA

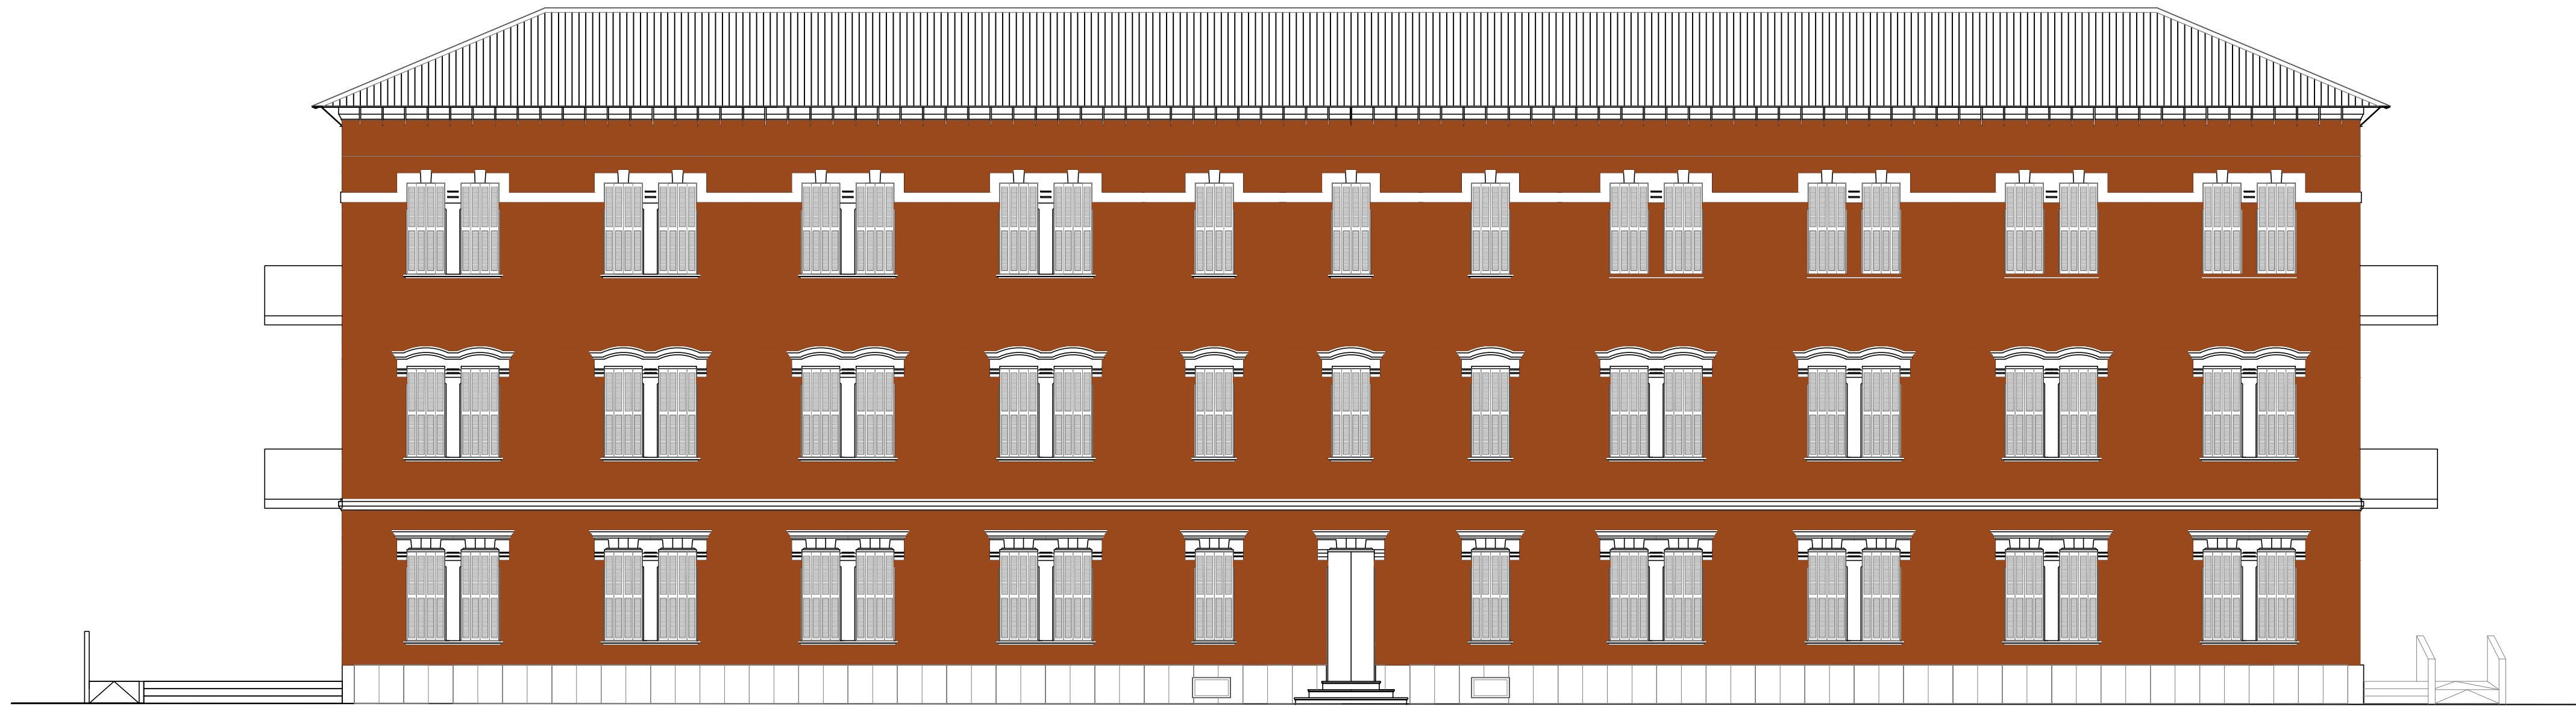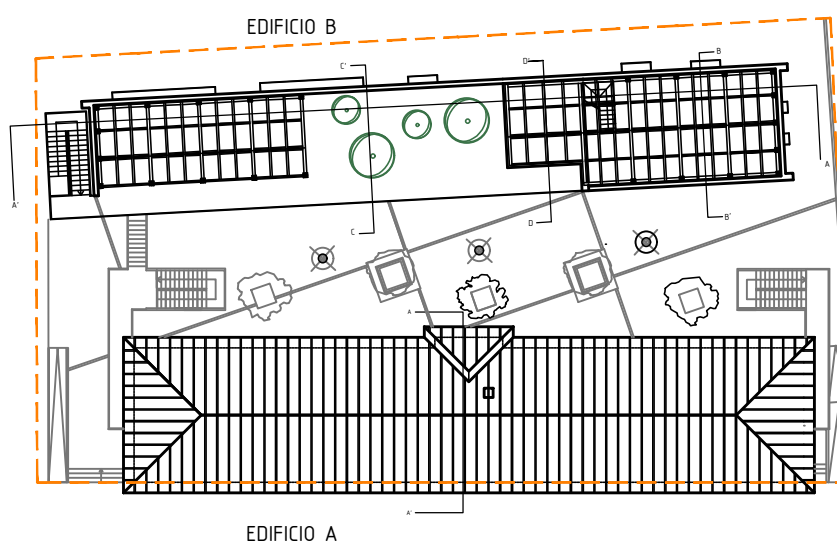

PROSPETTO PRINCIPALE SU CORSO VITTORIO EMANUELE II.

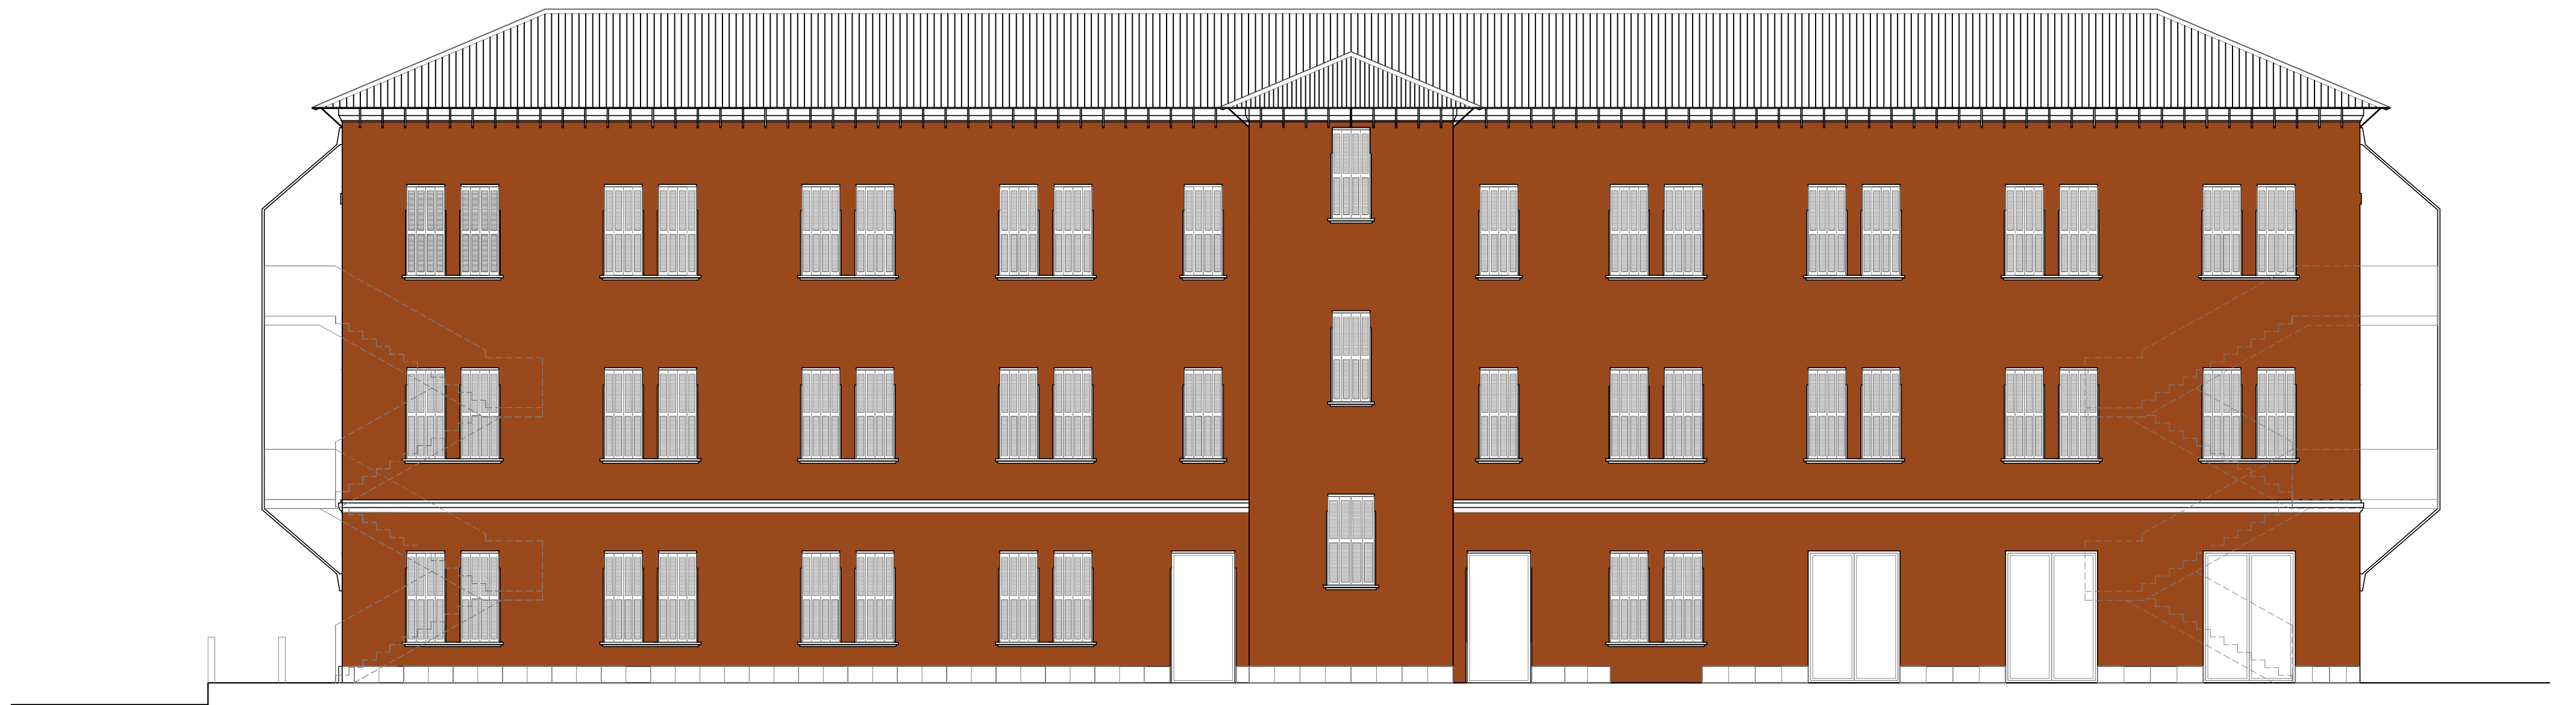


PROSPETTO POSTERIORE LATO AREA DI RISULTA.



PROSPETTO LATERALE N.O. Scala 1:100



PROSPETTO LATERALE N.O. Scala 1:100

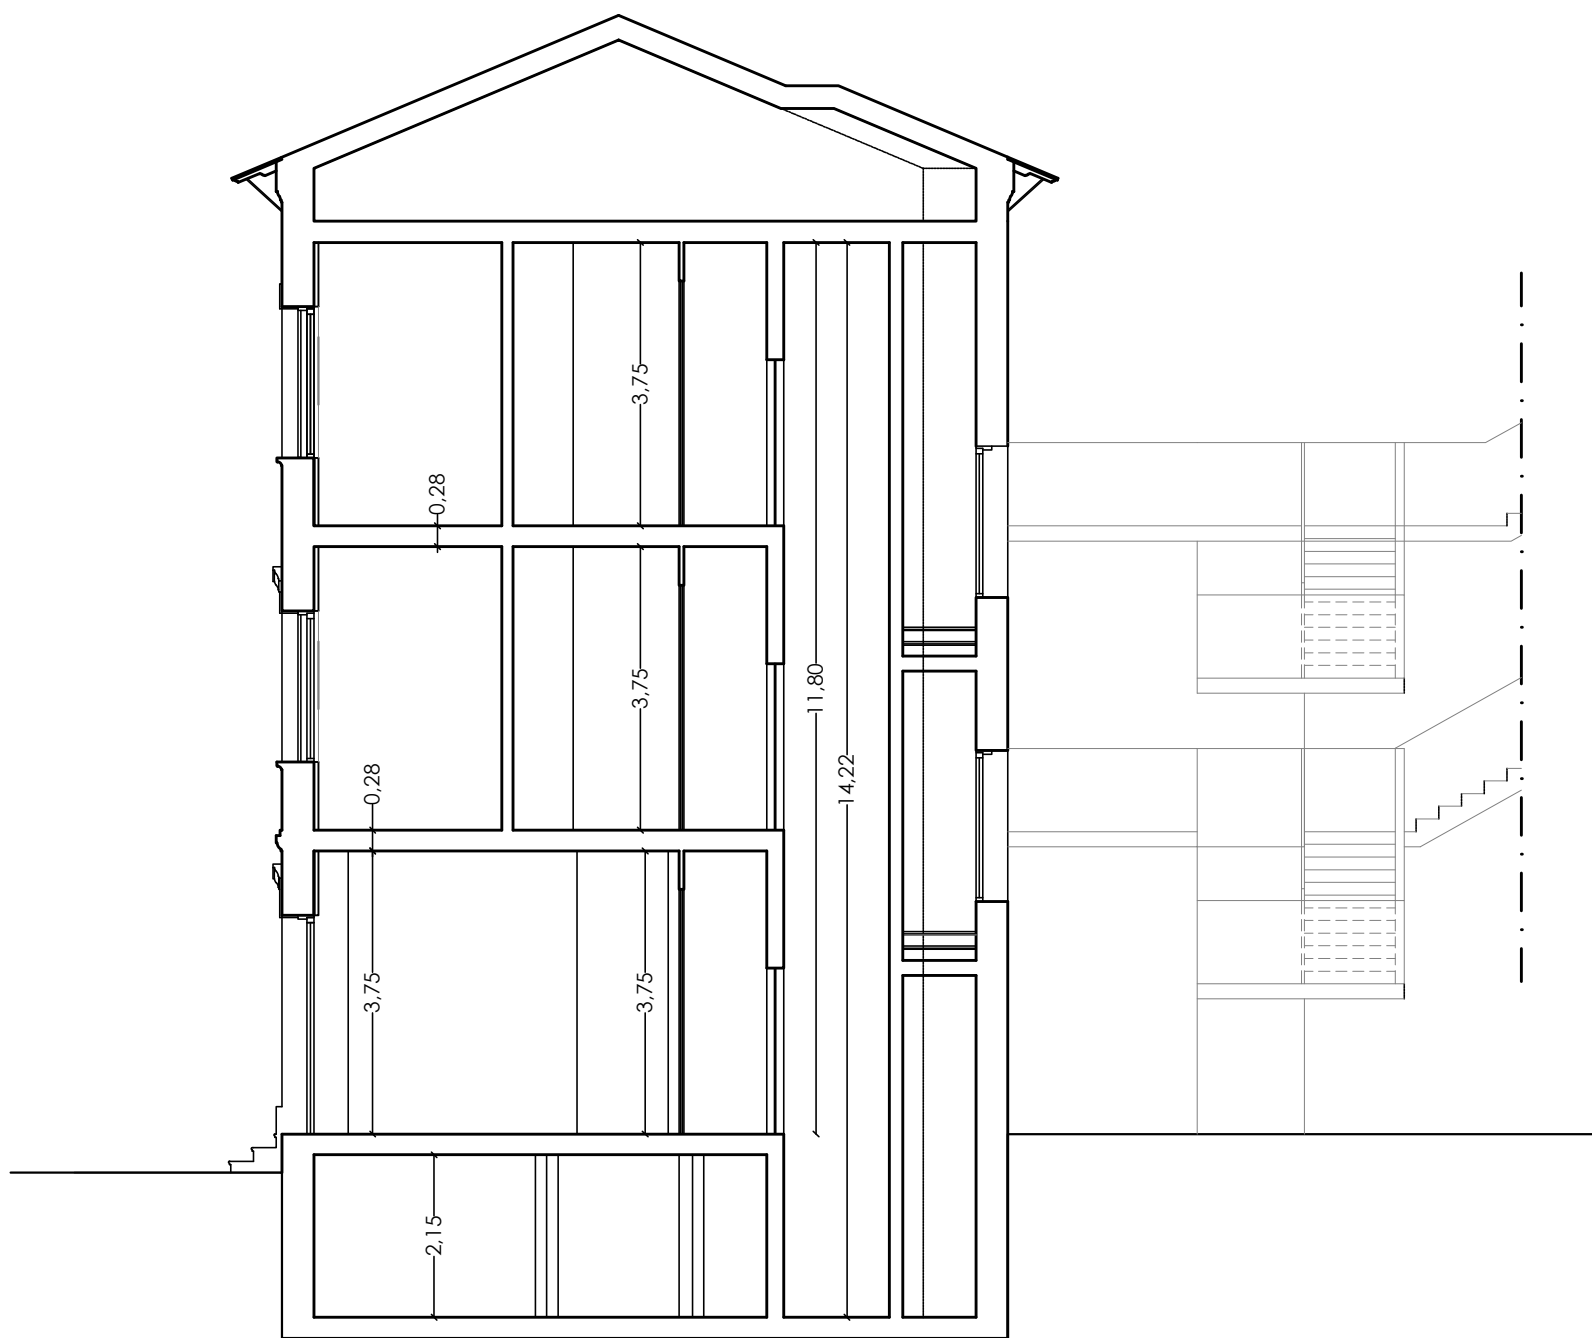

SEZIONE A-A'

| Numero Locale    |            | Destinazione d'uso       |     |
|------------------|------------|--------------------------|-----|
| 01               | Auditorium | Hs=                      | Hc= |
| mq               | R.A.       | A.F.                     |     |
| Superficie Utile |            | Rapporto areoilluminante |     |

