



CITTA' di PESCARA

Città Vivibile - Settore LL.PP



PROGETTO DEFINITIVO FEBBRAIO 2022

LAVORI DI MANUTENZIONE STRAORDINARIA E RISTRUTTURAZIONE EDILIZIA ED URBANISTICA VOLTI AL RECUPERO DEL FABBRICATO EX FERRHOTEL UBICATO NELLA CITTA' DI PESCARA, DA ADIBIRE A RESIDENZA PER STUDENTI UNIVERSITARI

Ente committente	COMUNE DI PESCARA
Dirigente di Settore	Arch. Fabrizio TRISI
R.U.P.	Geom. Angelo Giuliano
Progettista Architettonico	Arch. Michele Riccardo Cianciaruso
Progettista Strutturale	Ing. Carlo Galimberti
Coordinatore sicurezza in fase di progettazione	Arch. Michele Riccardo Cianciaruso

ELABORATO
COD.: ARCH. 06 b
Scala : 1:100

PROGETTO PROSPETTI "EDIFICIO B"


timbro e firma

timbro e firma


timbro e firma




CITTA' DI PESCARA
Piazza Italia, 1 - 66100 PESCARA
ITALIA

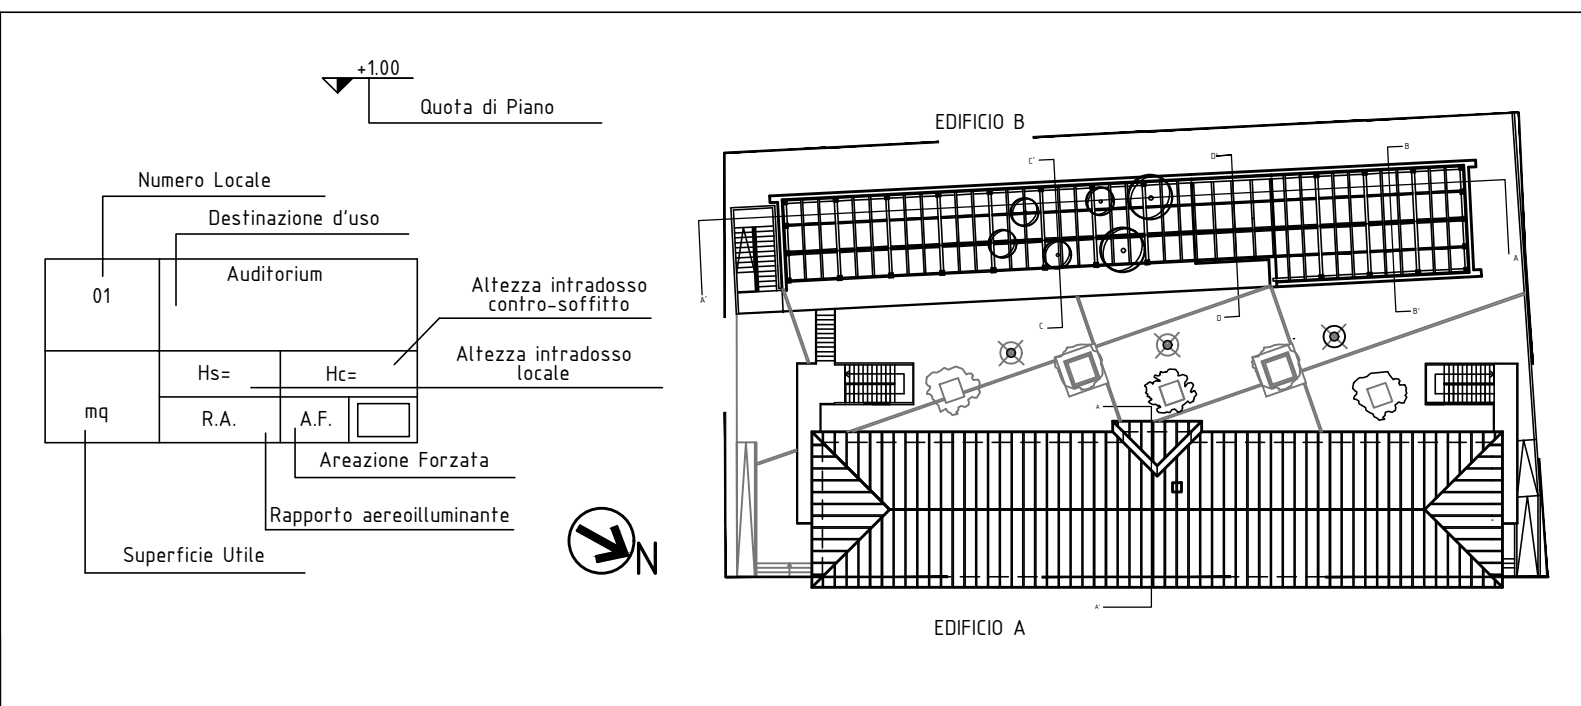


PROSPETTO NORD-EST

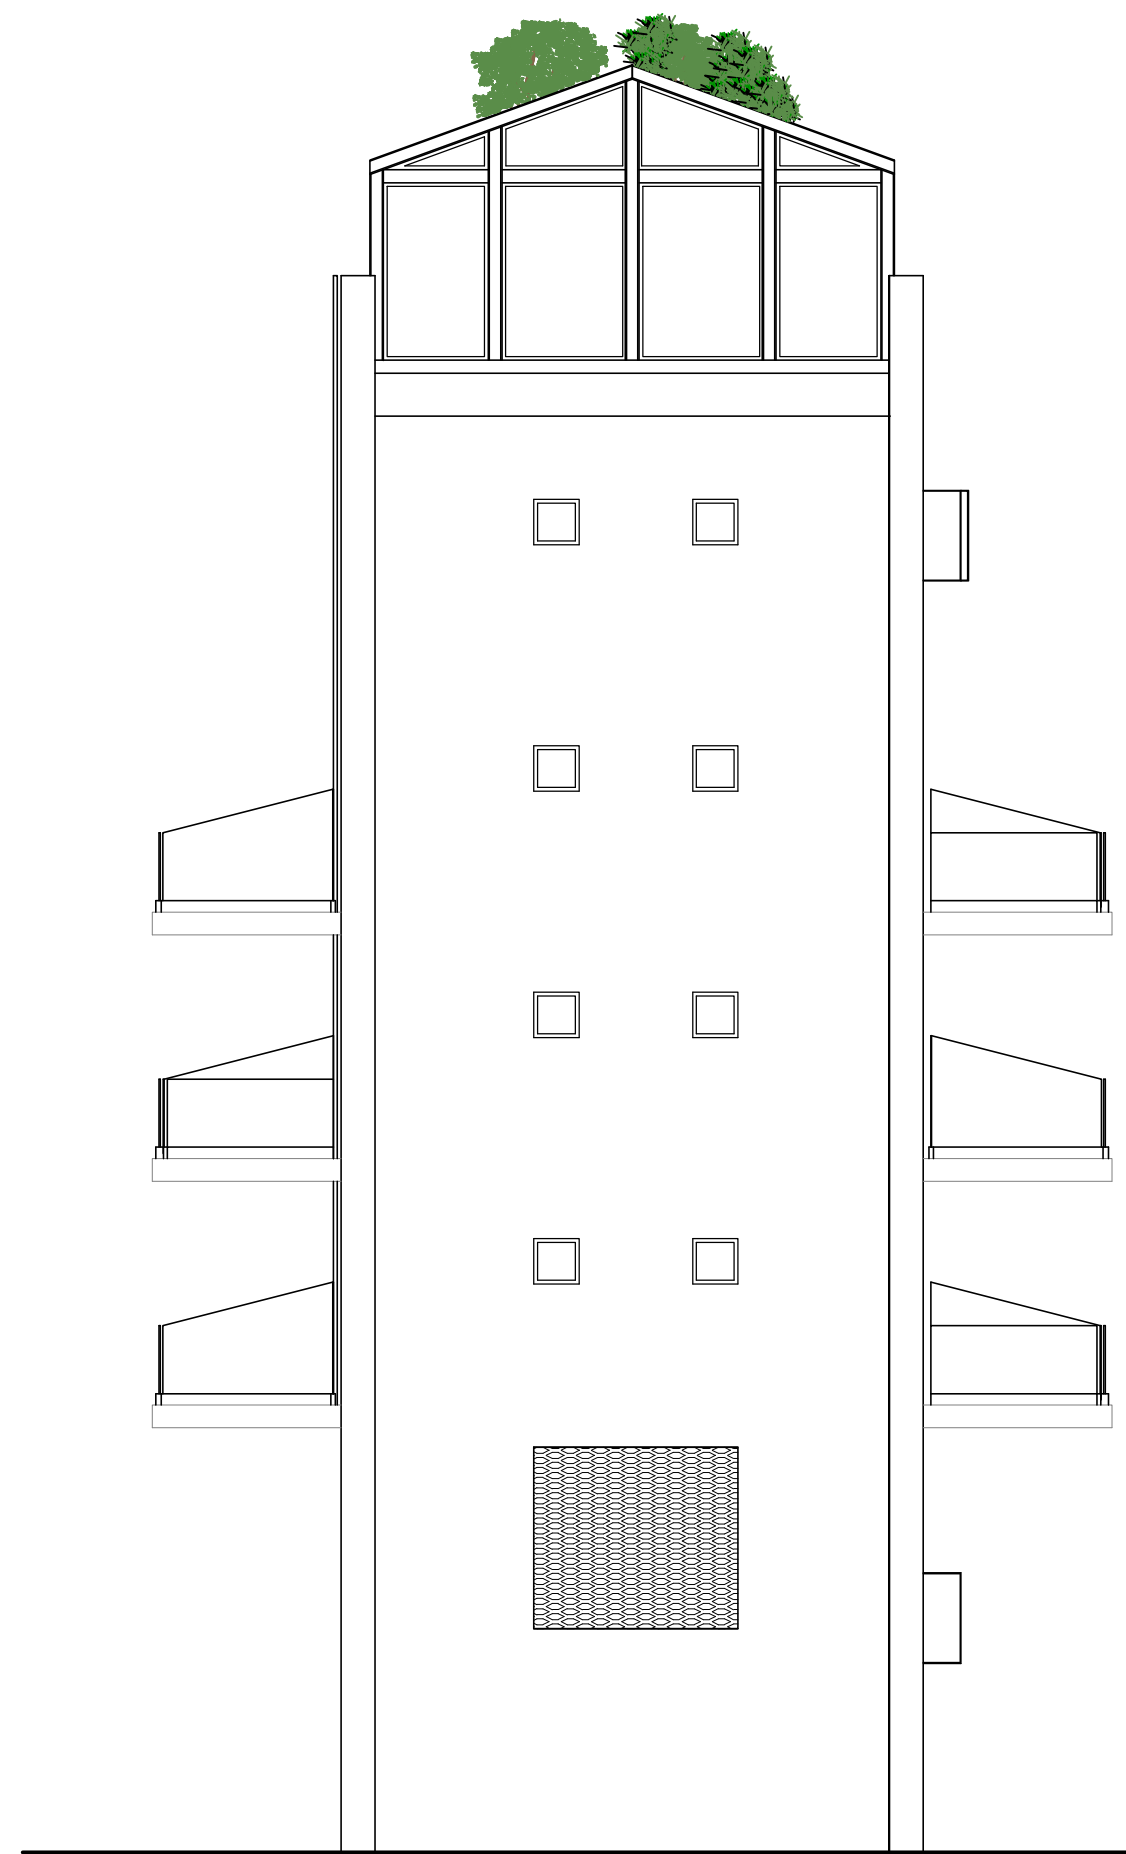

PROSPETTO NORD-OVEST

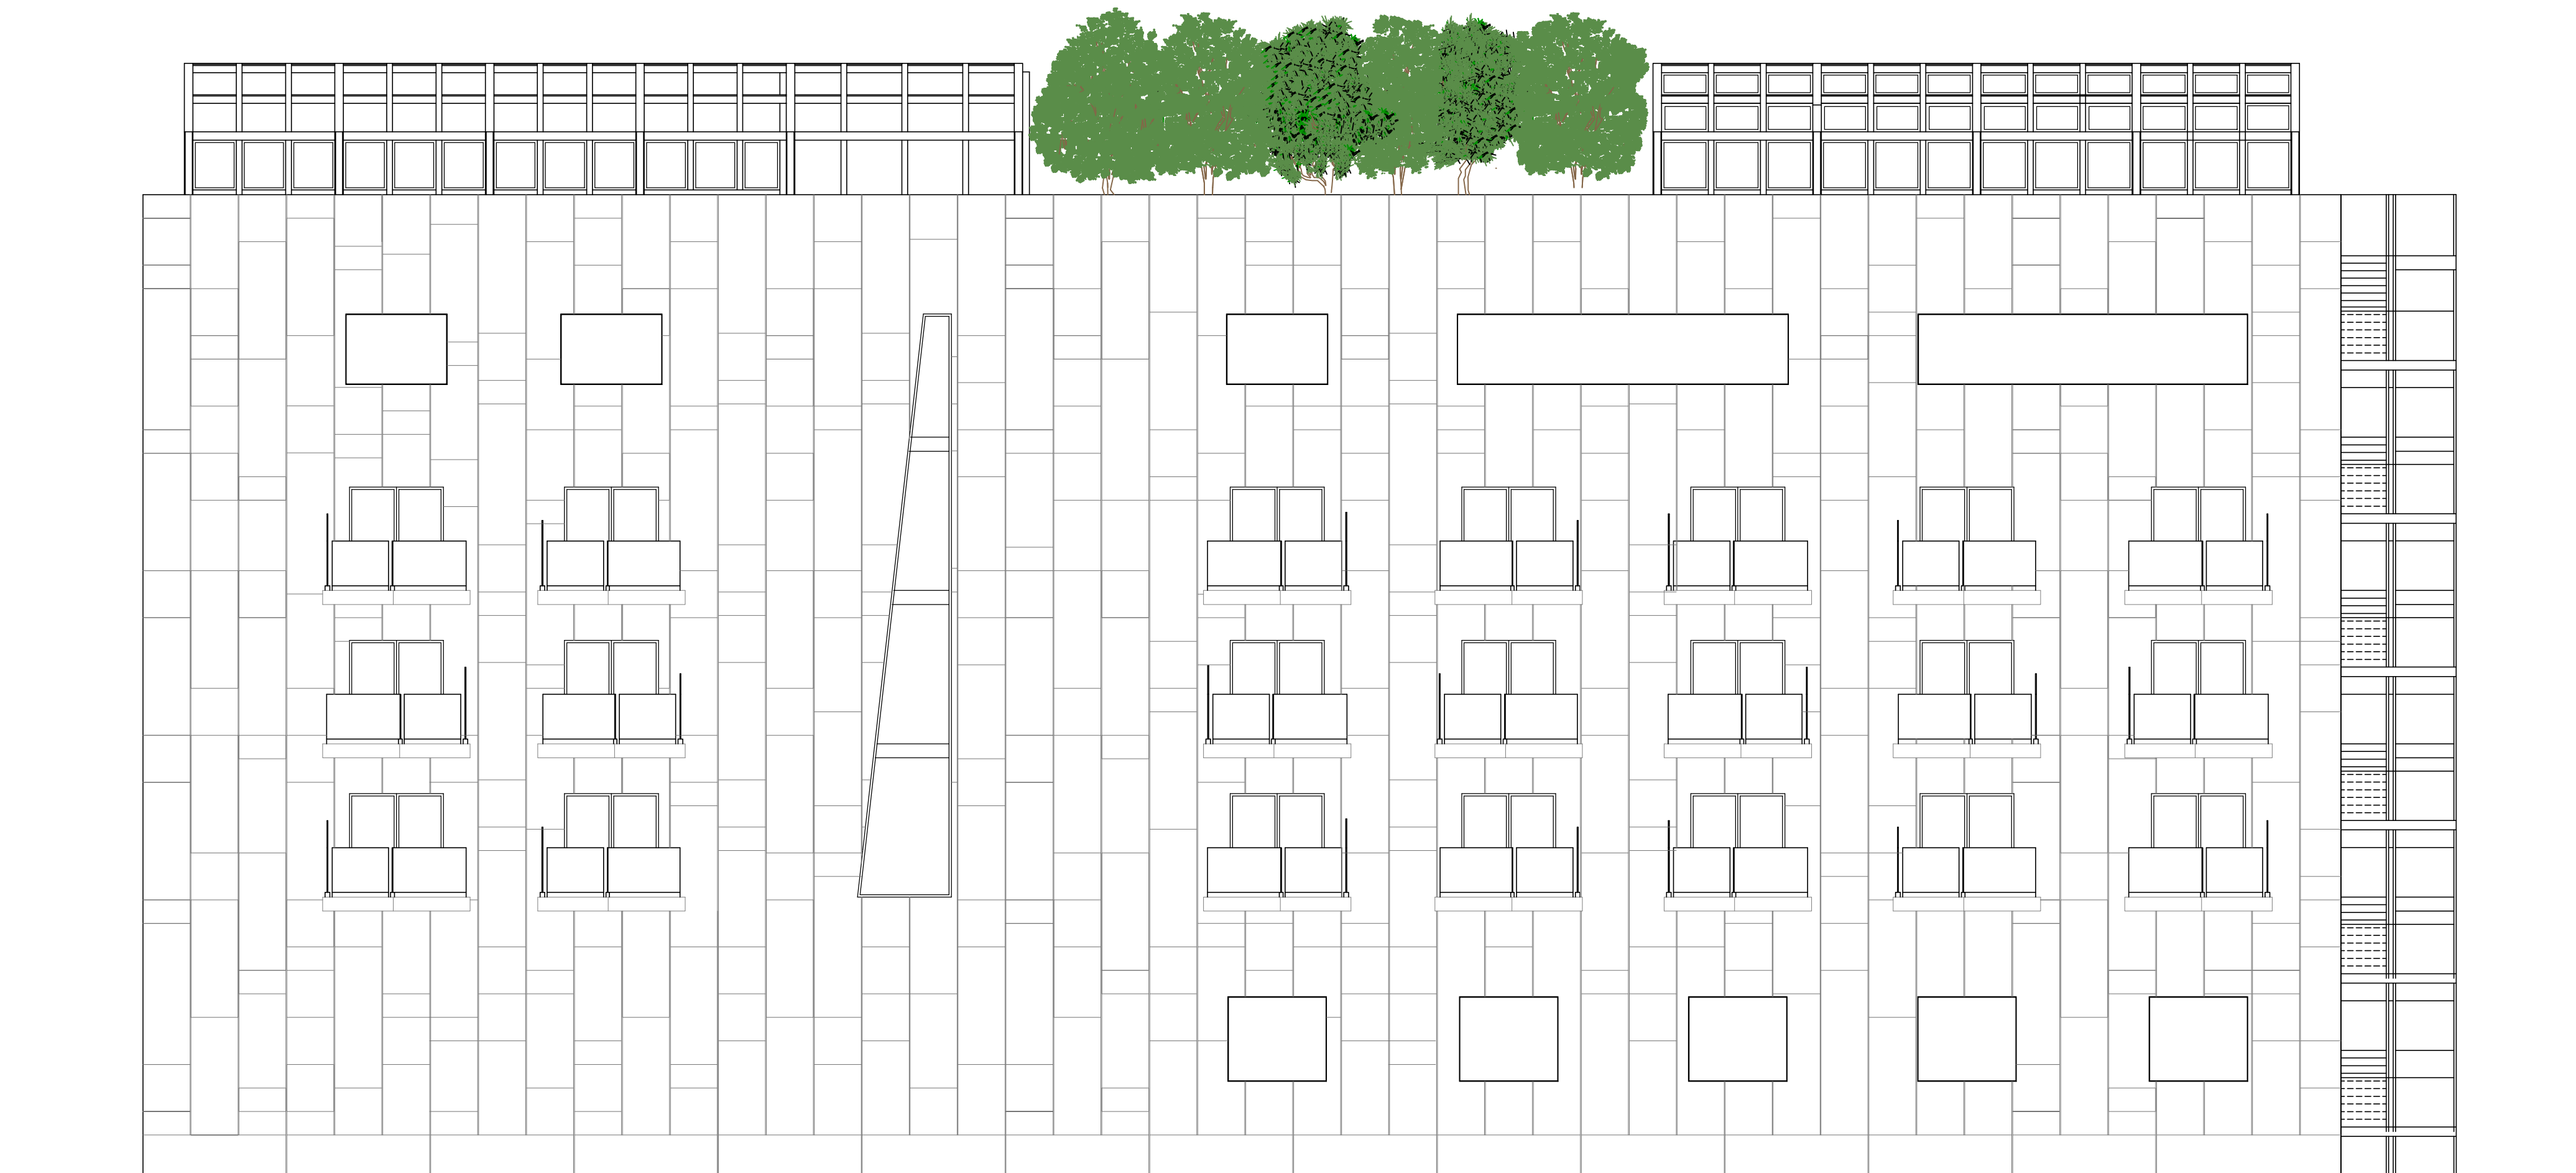

PROSPETTO SUD-OVEST

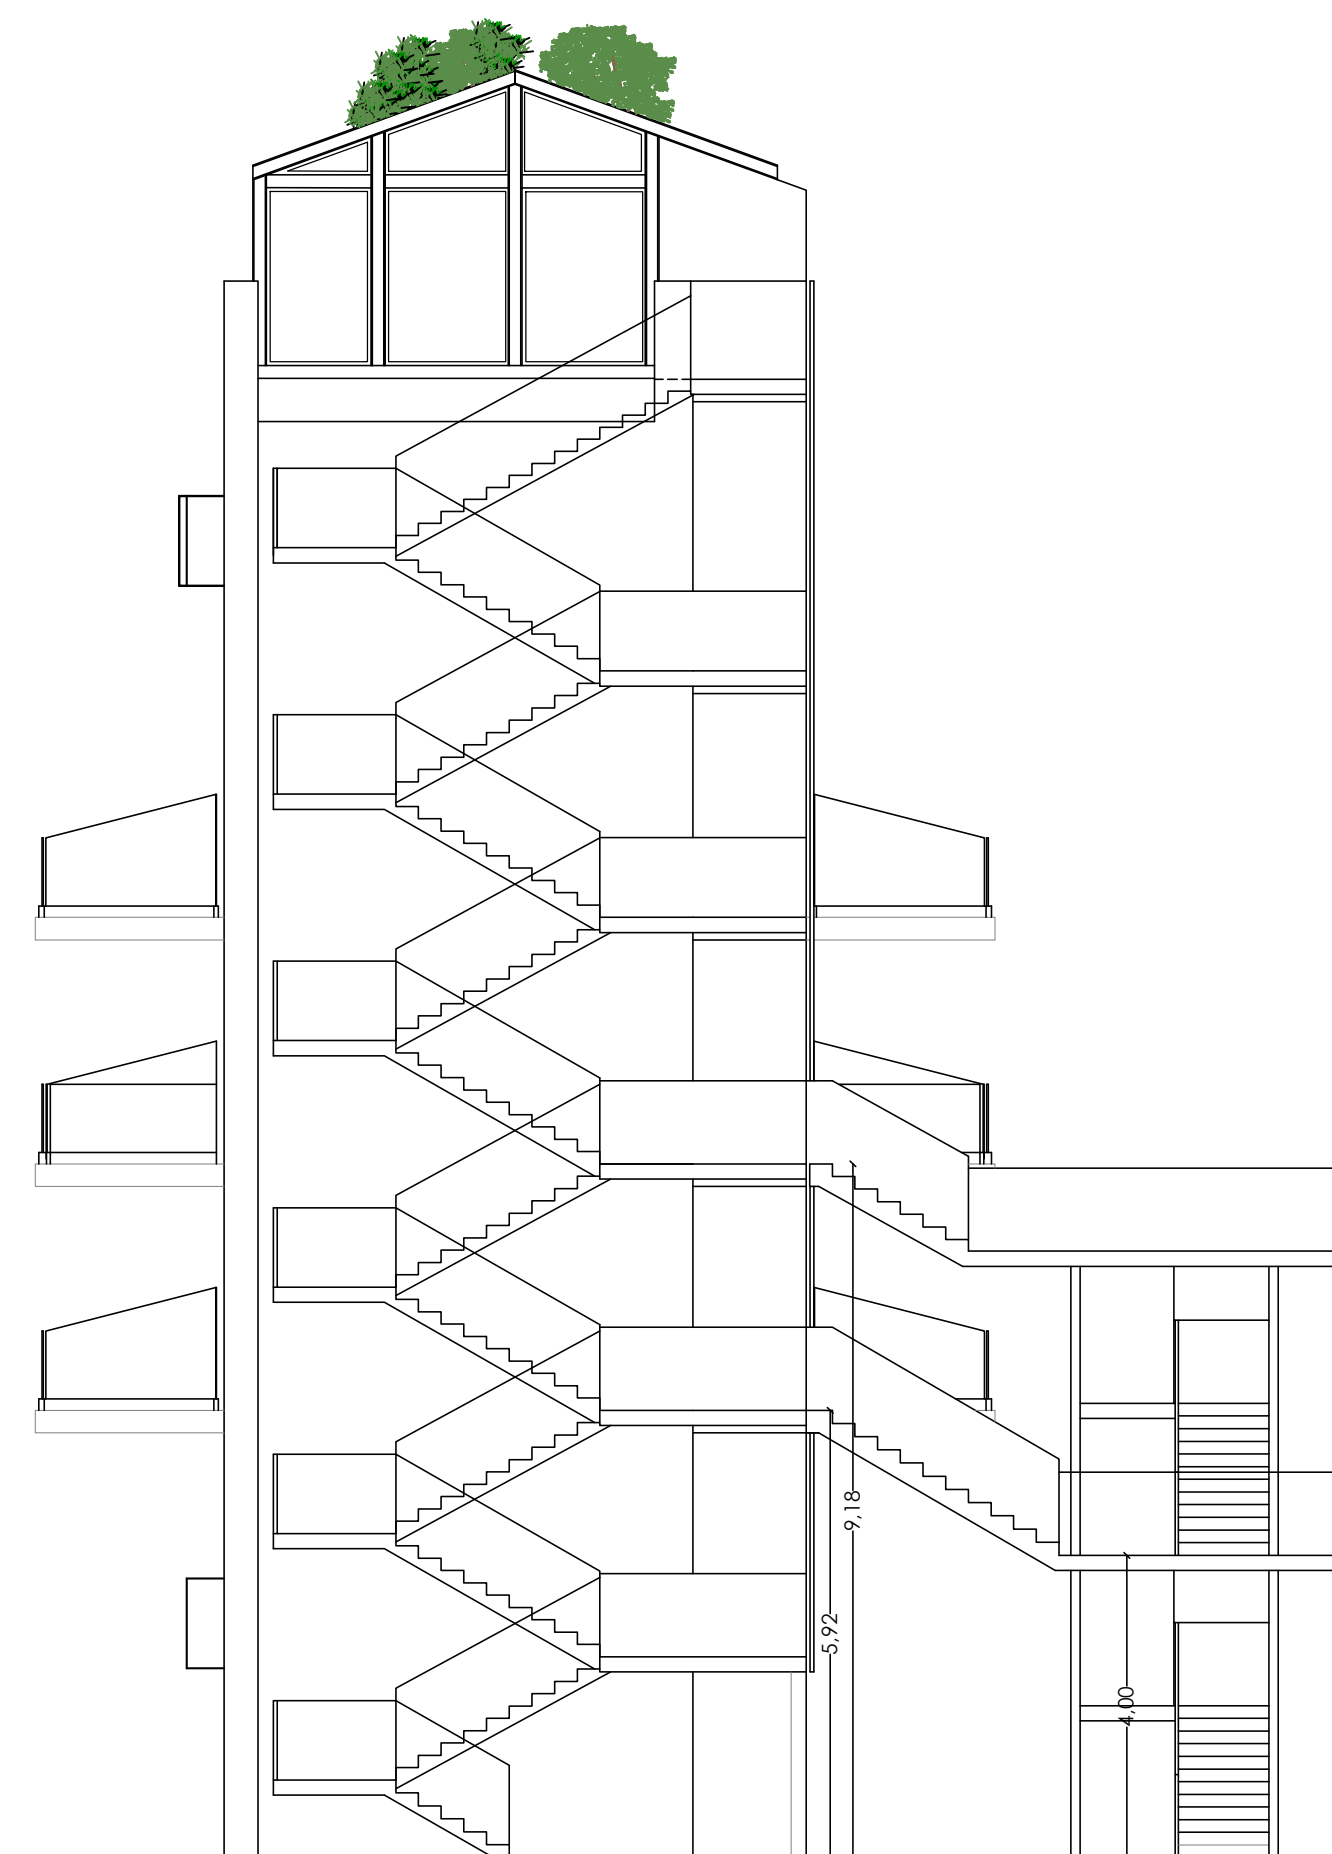

PROSPETTO SUD-EST