



CITTA' di PESCARA

Città Vivibile - Settore LL.PP



PROGETTO DEFINITIVO

FEBBRAIO 2022

LAVORI DI MANUTENZIONE STRAORDINARIA E RISTRUTTURAZIONE EDILIZIA ED URBANISTICA VOLTI AL RECUPERO DEL FABBRICATO EX FERRHOTEL UBICATO NELLA CITTA' DI PESCARA, DA ADIBIRE A RESIDENZA PER STUDENTI UNIVERSITARI

Ente committente	COMUNE DI PESCARA
Diligente di Settore	Arch. Fabrizio TIRSI
R.U.P.	Geom. Angelo Giulante
Progettista Architettonico	Arch. Michele Riccardo Cianciaruso
Progettista Strutturale	Ing. Carlo Galimberti
Coordinatore sicurezza in fase di progettazione	Arch. Michele Riccardo Cianciaruso

ELABORATO
COD.: ARCH. 11
Scala : 1:200


TAVOLA SINOTTICA
STANDARD QUALITATIVI

timbro e firma

timbro e firma

timbro e firma

CITTA' DI PESCARA
Fazio 1661 - 66100 PESCARA
ITALIA

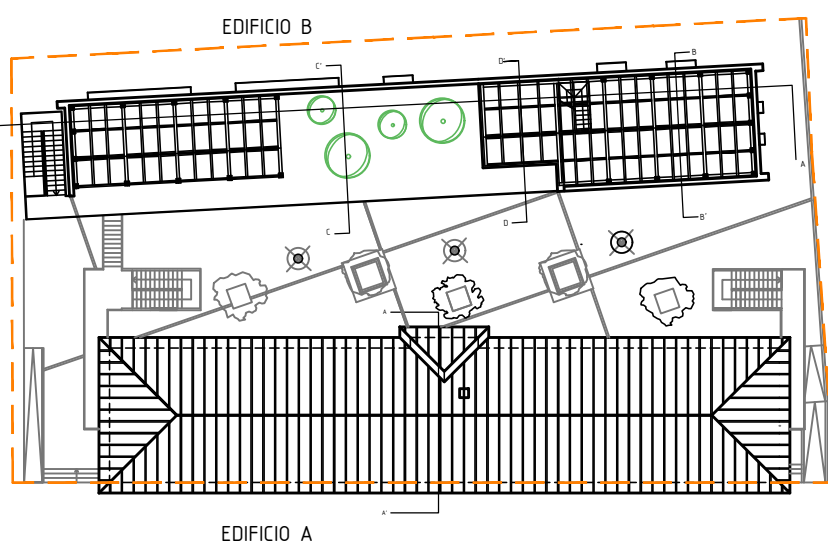

Numero Locale	Quota di Piano
01	Auditorium
mq	Hs= Hc= R.A. A.F. Areazione Forzata Rapporto areoilluminante Superficie Utile


QUADRO RIEPILOGATIVO TUTTI I PIANI

Dotazioni di Progetto


AF1 - SERVIZI RESIDENZA TUTTI I PIANI	MQ= 1025.51
AF2 - SERVIZI CULTURALI E DIDATTICI TUTTI I PIANI	MQ= 216.41
AF3 - SERVIZI RICREATIVI TUTTI I PIANI	MQ= 404.90
AF4 - SERVIZI DI SUPPORTO TUTTI I PIANI	MQ= 277.98
ACCESSO E DISTRIBUZIONE TUTTI I PIANI	MQ= 638.15

STANDARD MINIMI DIMENSIONALI E QUALITATIVI RELATIVI AI PARAMETRI TECNICI CONCERNENTI LA REALIZZAZIONE DI ALLOGGI E RESIDENTI PER STUDENTI UNIVERSITARI IN BASE AI REQUISITI DETTATI DALLA LEGGE 14 NOVEMBRE 2000 N. 338.


PIANO terra

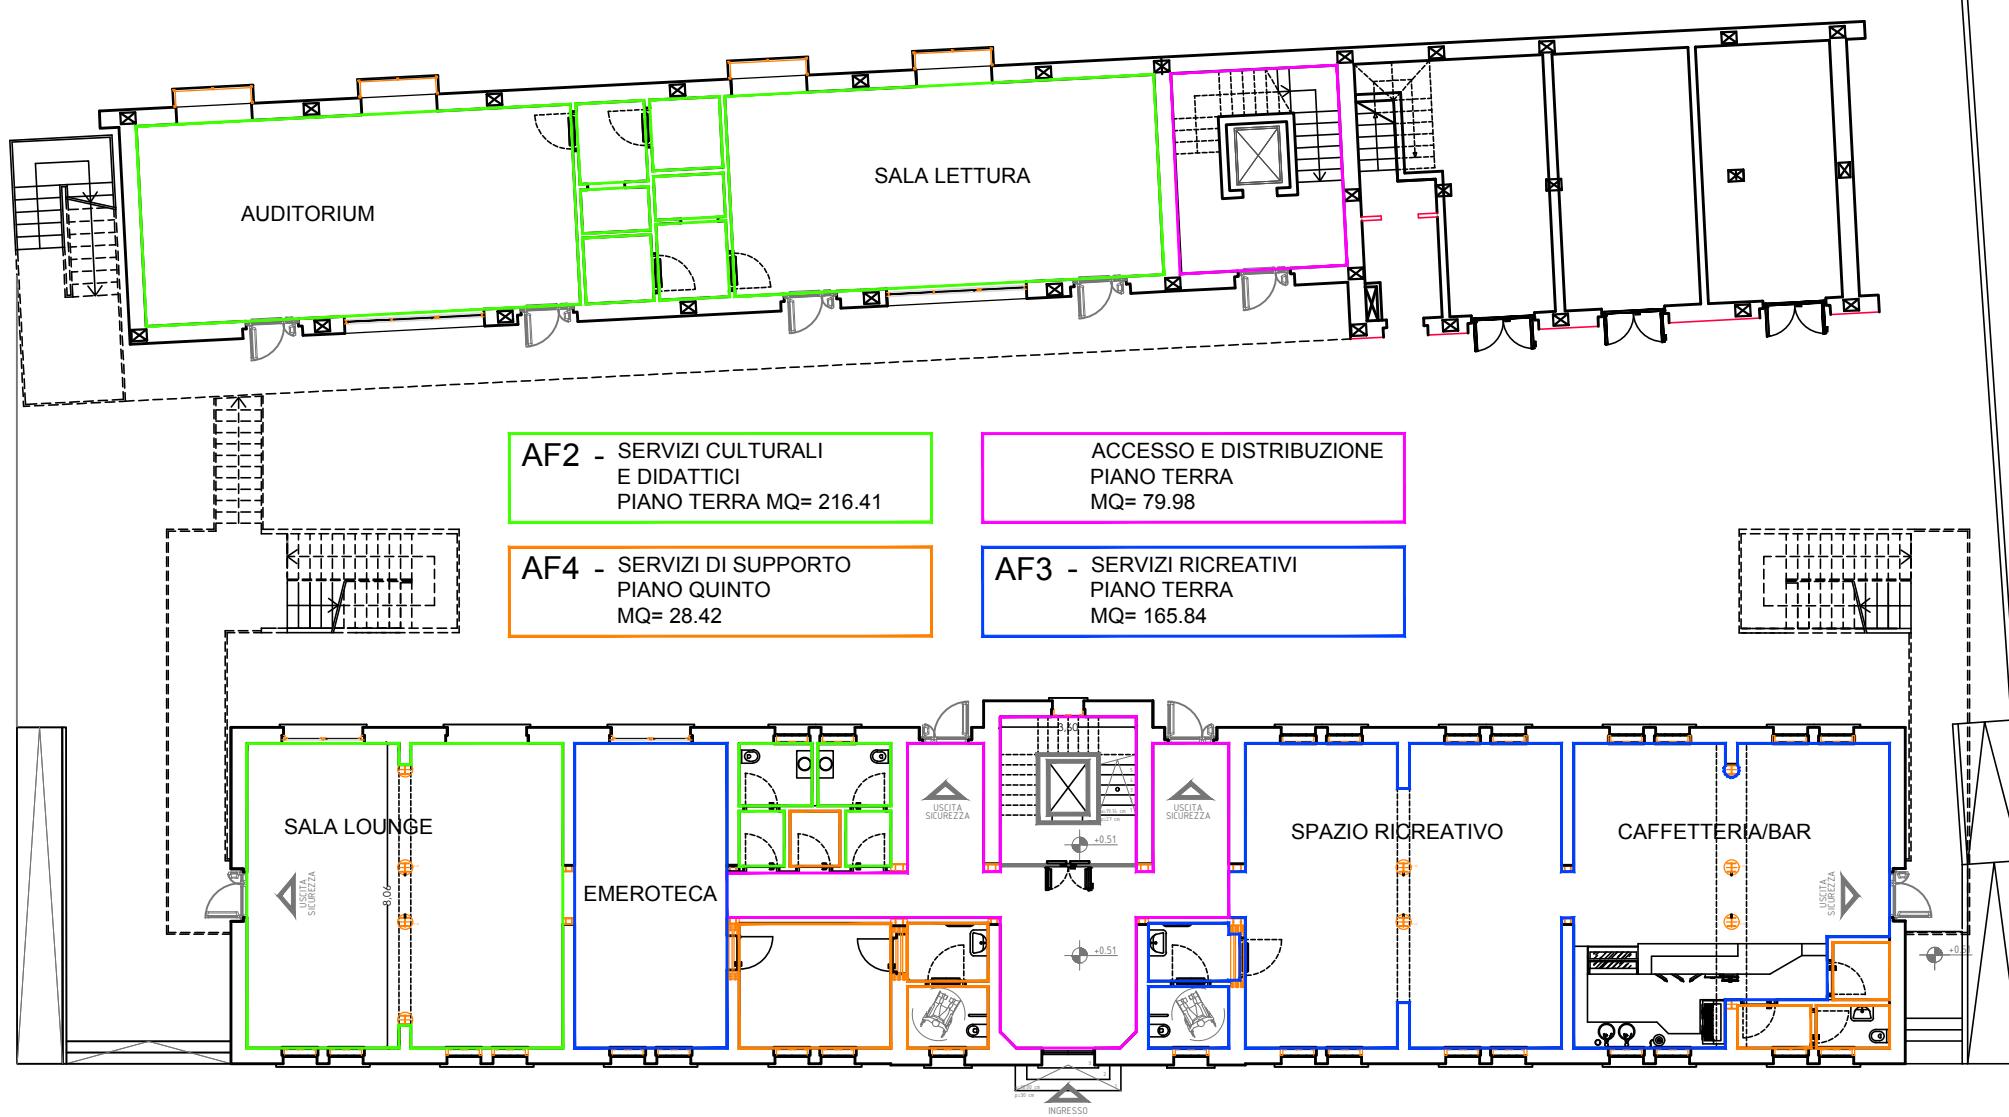


PIANO Primo

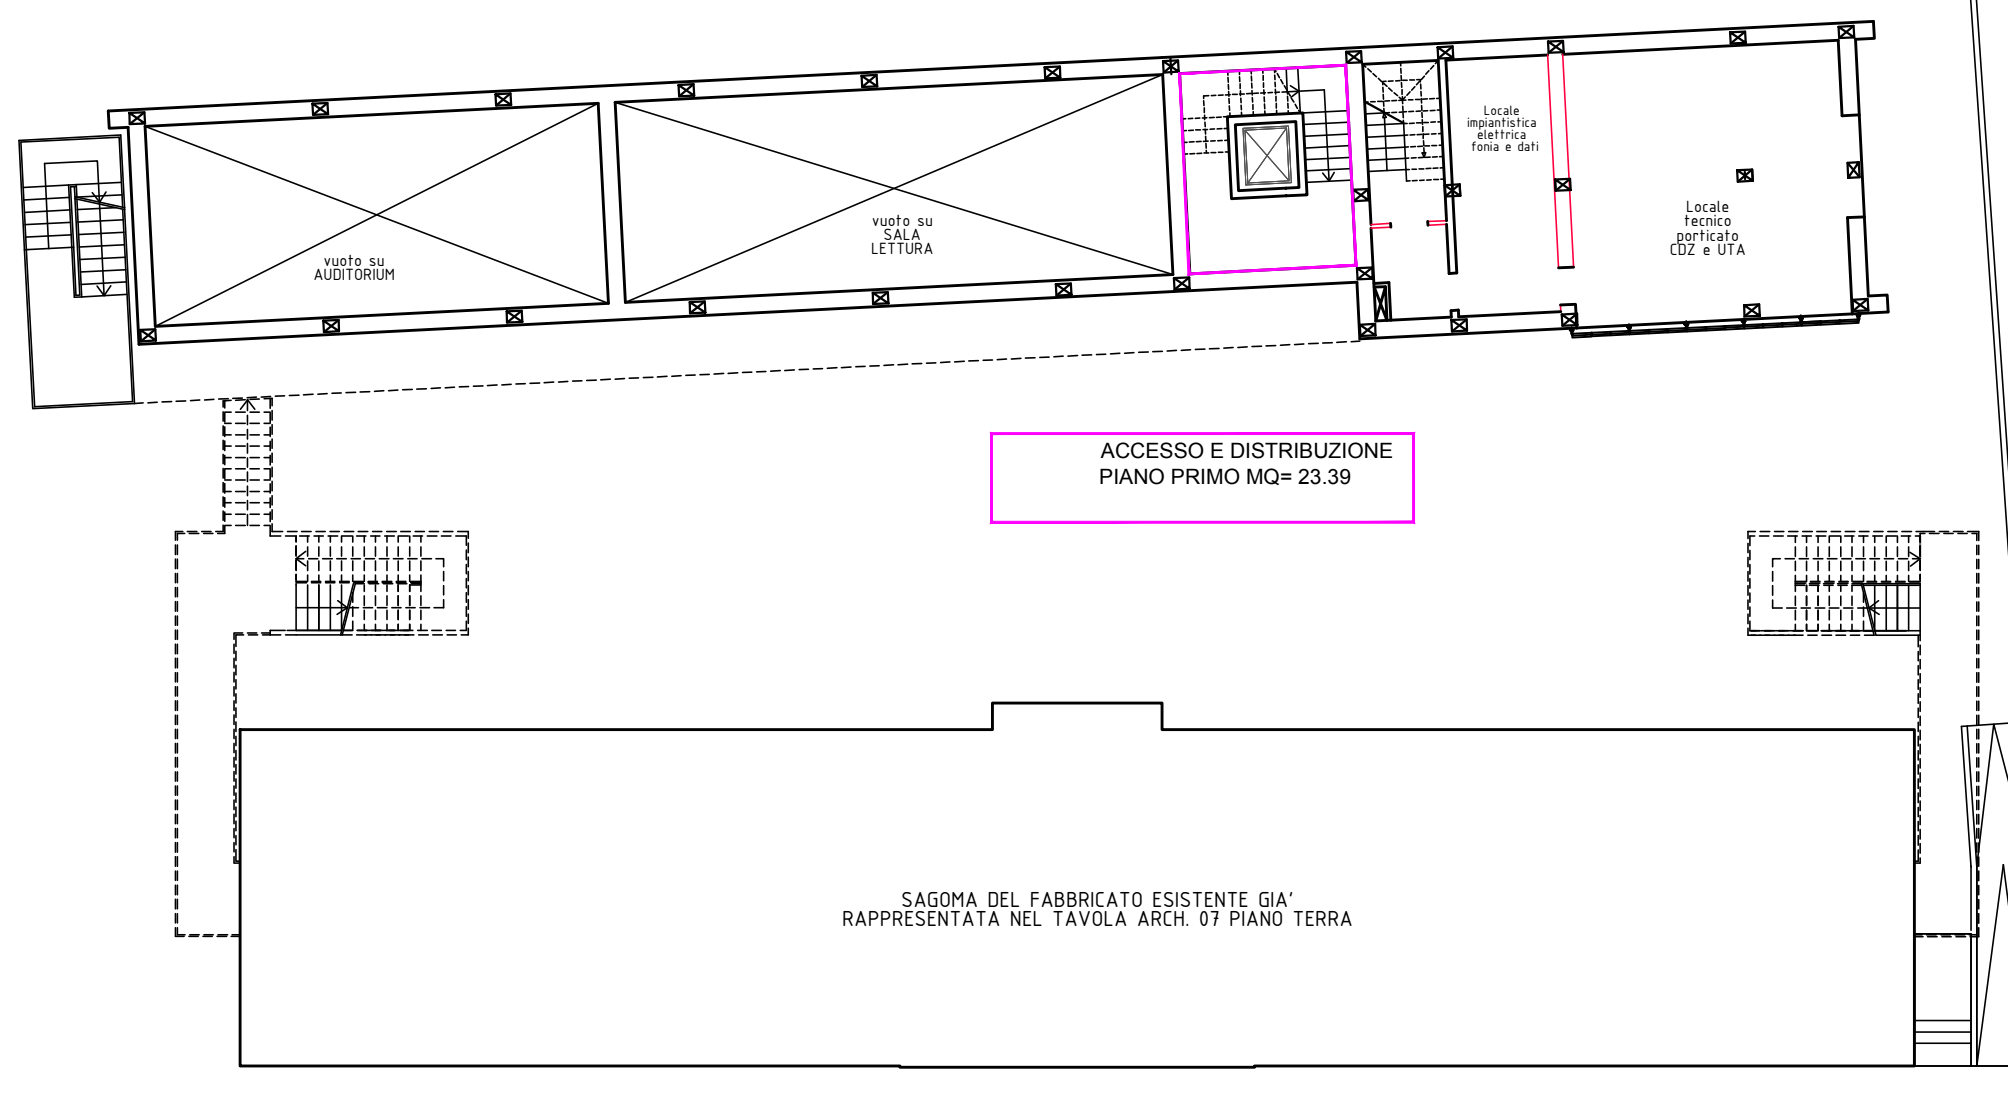


PIANO Secondo

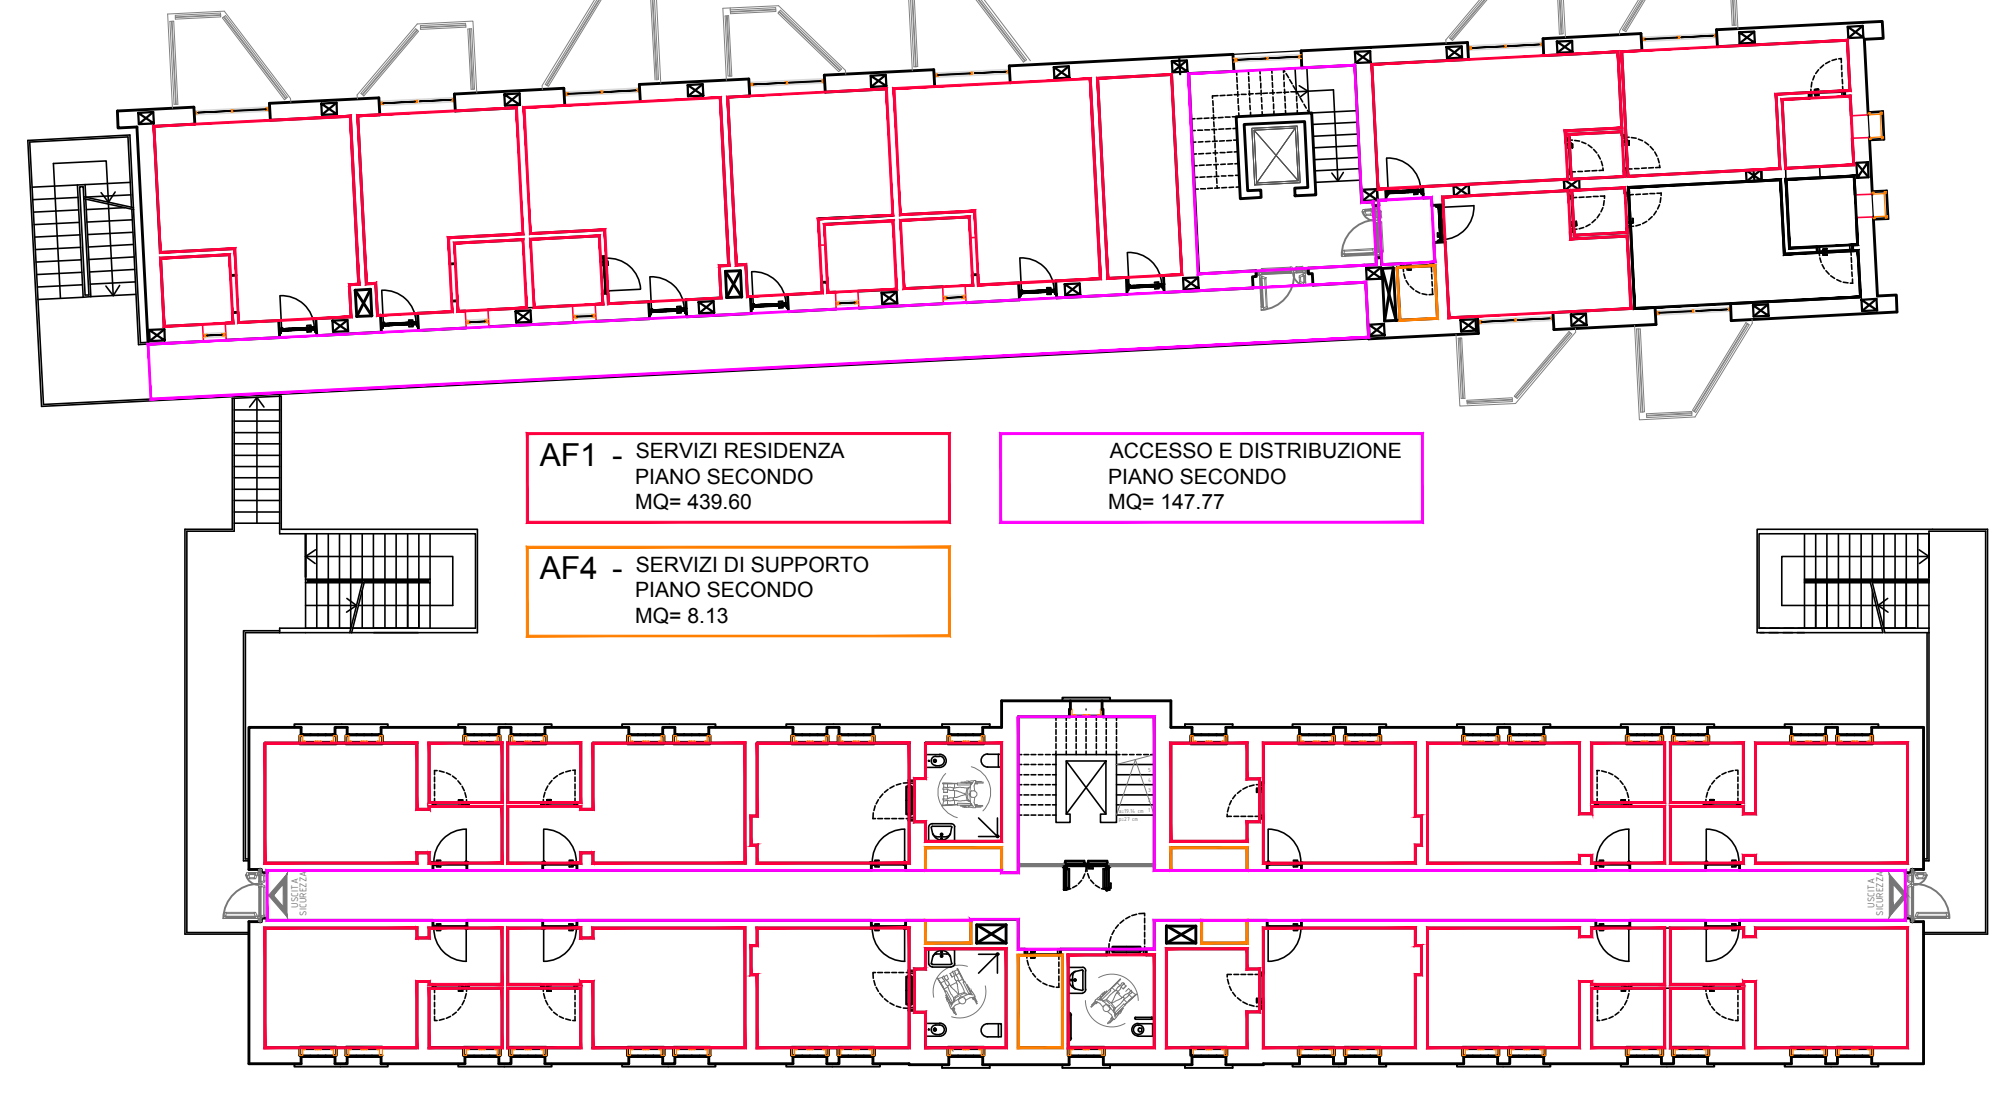


PIANO Terzo

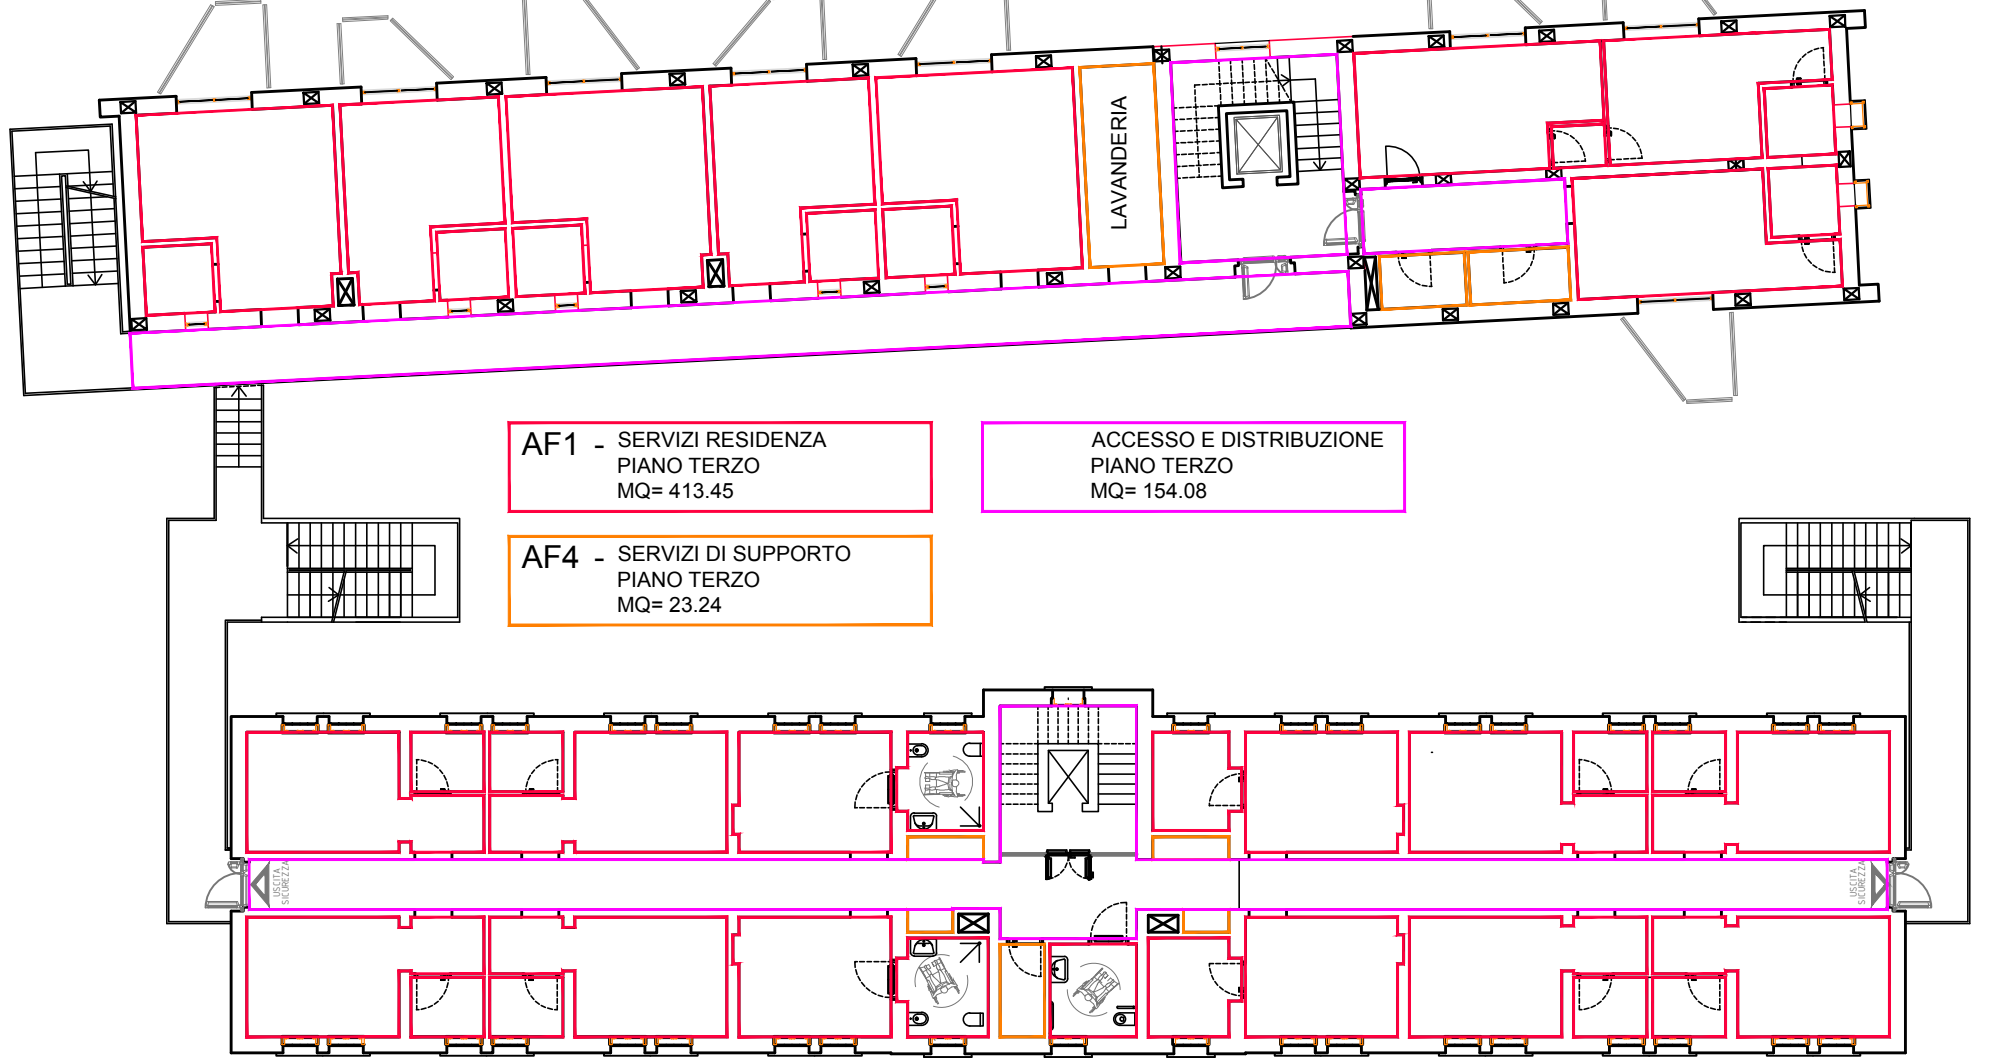

PIANO Quarto

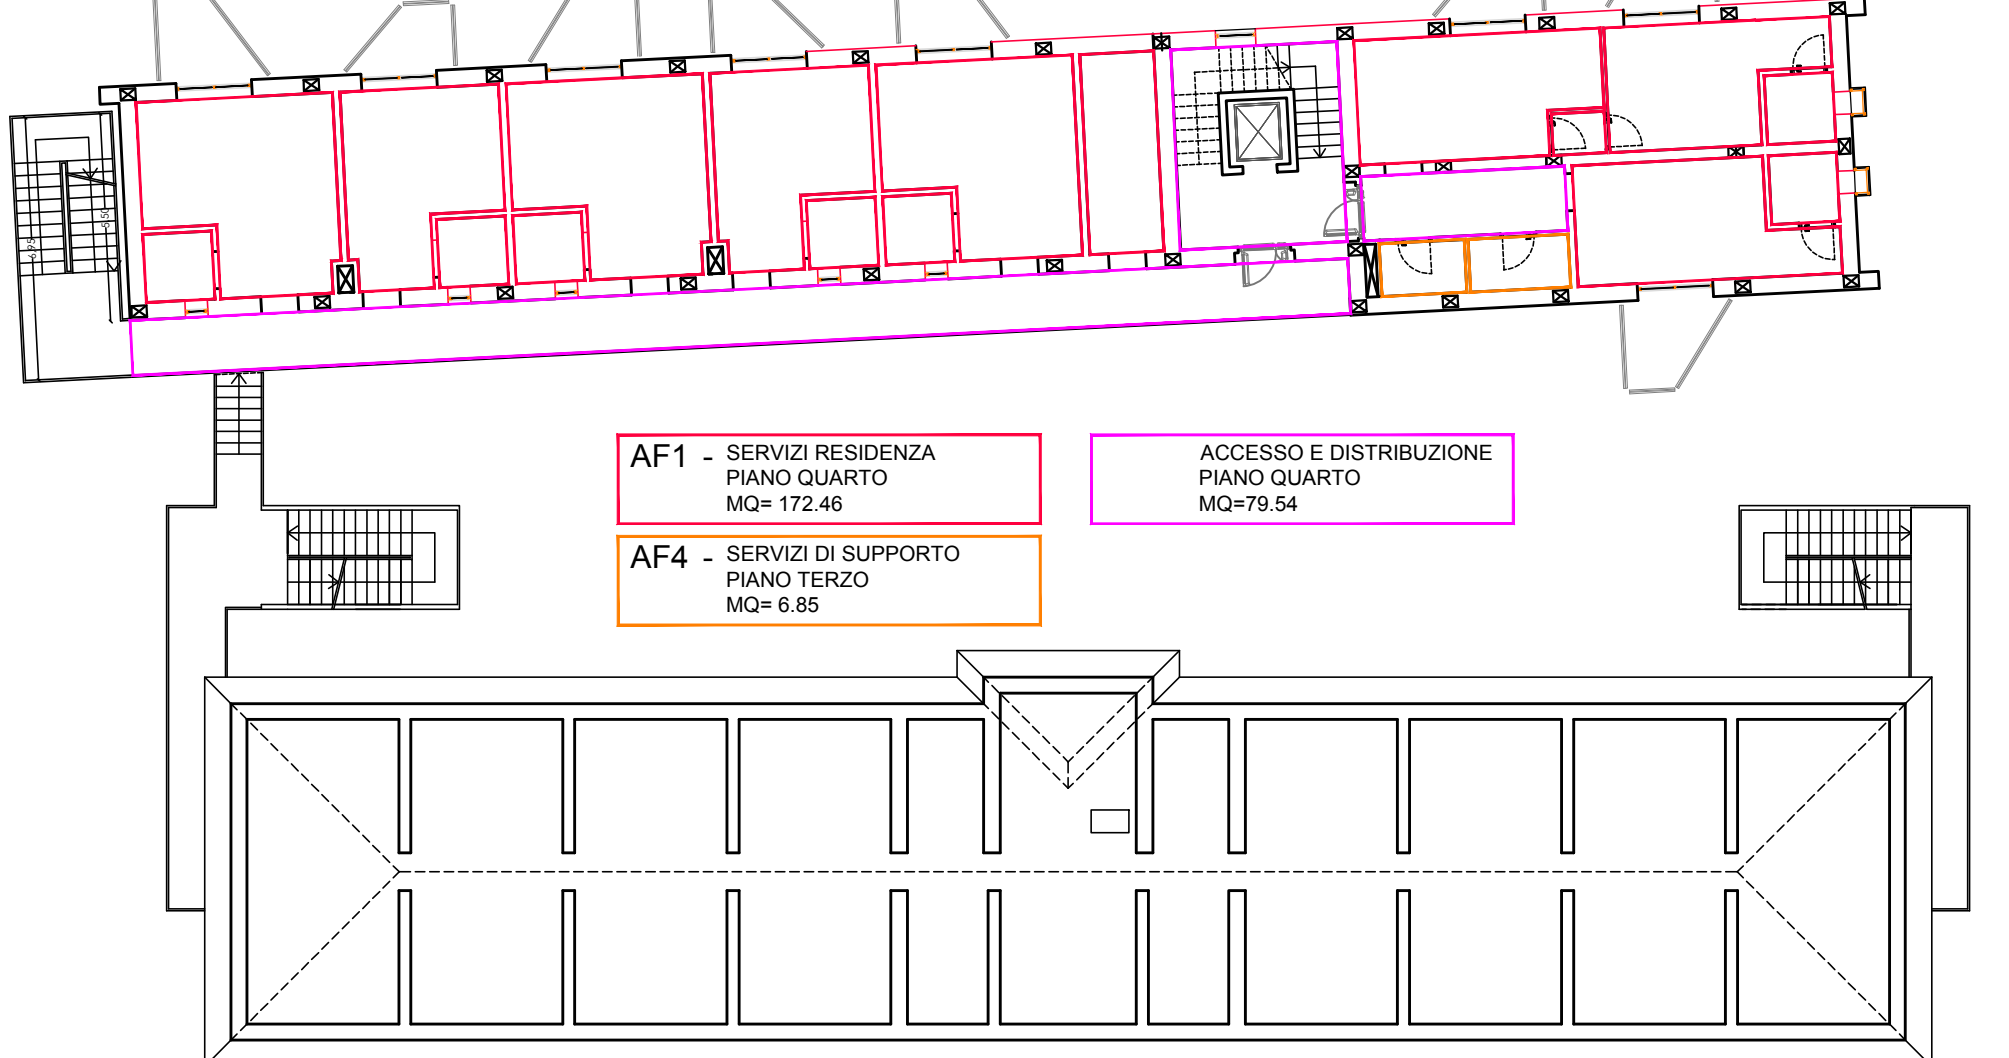

PIANO Quinto

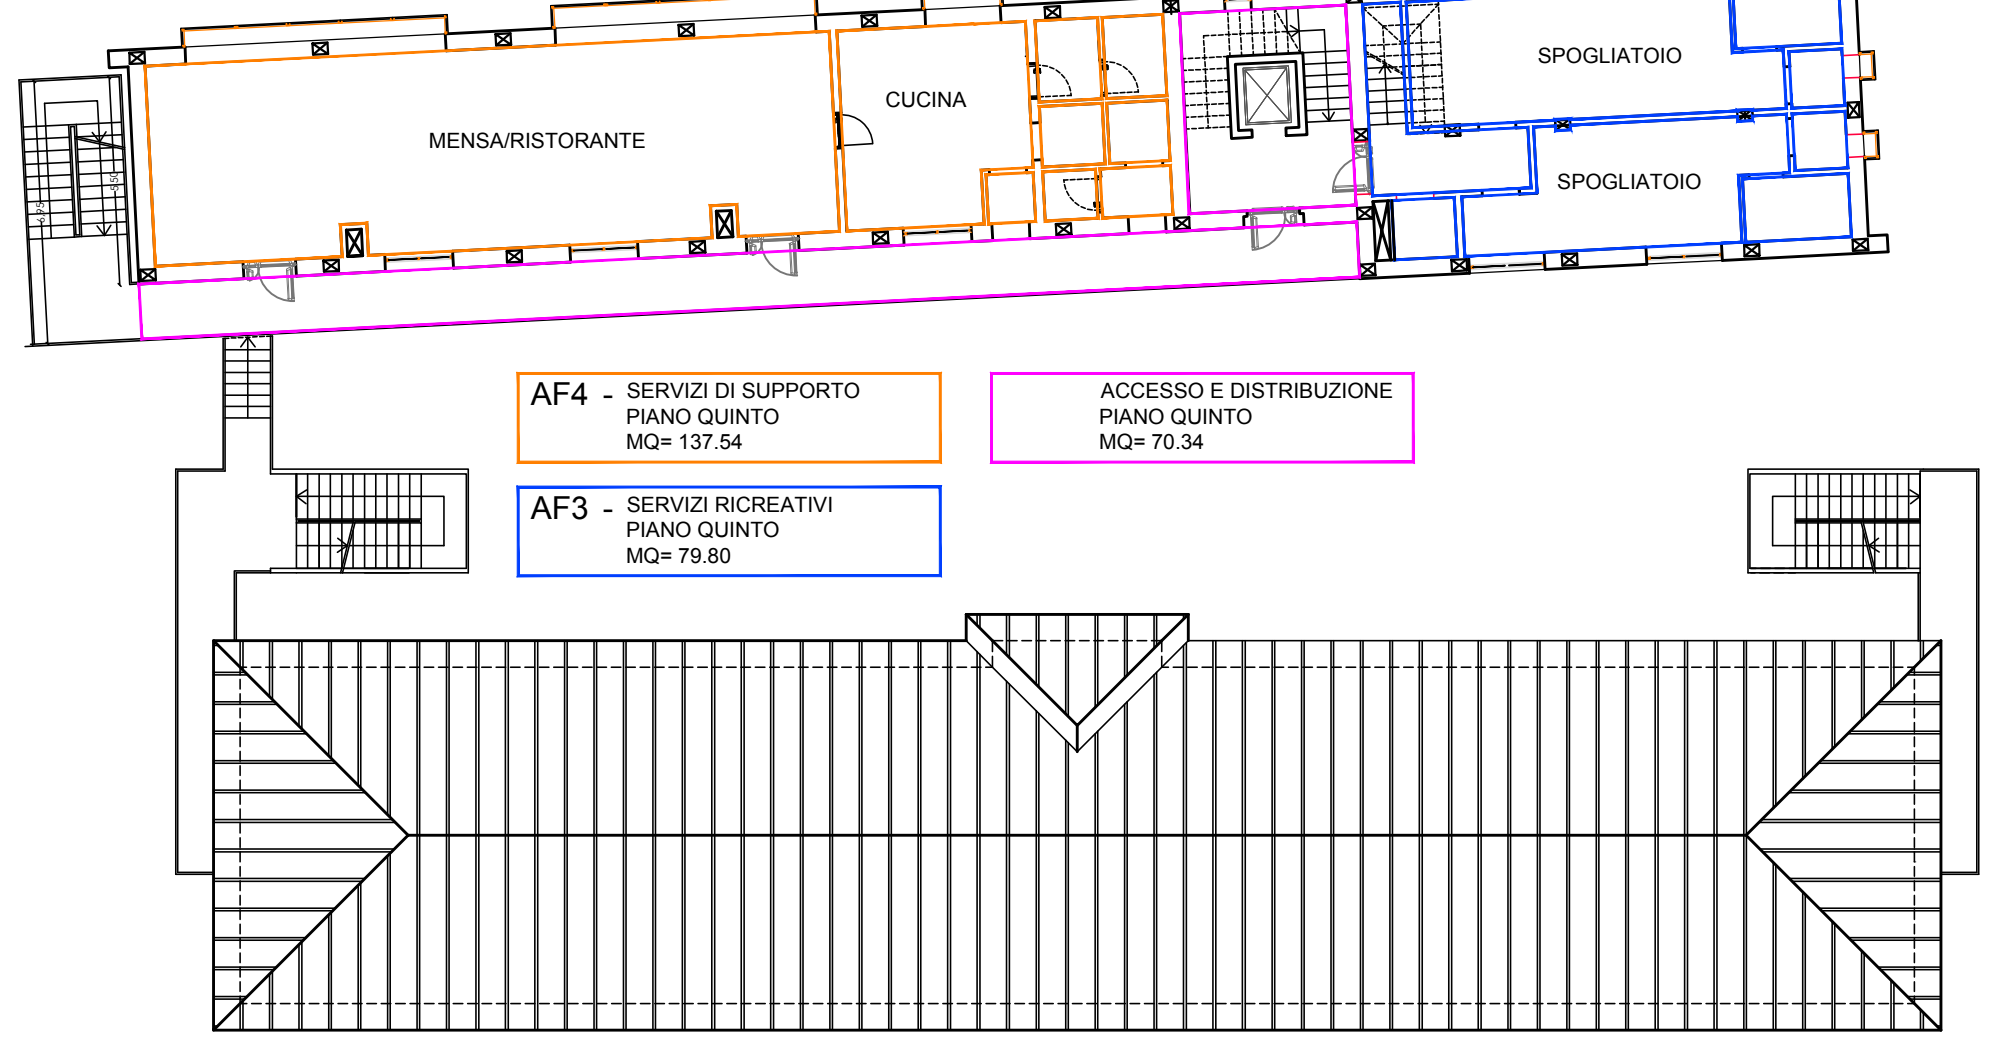

PIANO Sesto

