

Ing. Milvio DESIDERIO

Via Lago di Bomba, 1/A - Tel.: 3382238614 - 65015 MONTESILVANO (PE)

Geom. MARCO POZZI

Via Catania, 24 - Tel. Studio: 085972619 - 65019 PIANELLA (PE)

COMUNE DI PESCARA

OGGETTO:

PROGETTO PER LA REALIZZAZIONE DI UN NUOVO IMPIANTO SPORTIVO

COMMITTENTE:





CALVARESI ANTONIO nato a PESCARA il 26/04/1954
C.F. CLVNTN54D26G482F
ORLANDO COSTANTINA MARIA nata a TERMOLI il 07/05/1961
C.F. RLNCTN61E47L113D

TAVOLA

2





PLANIMETRIE GENERALI

SCALA: VARIE

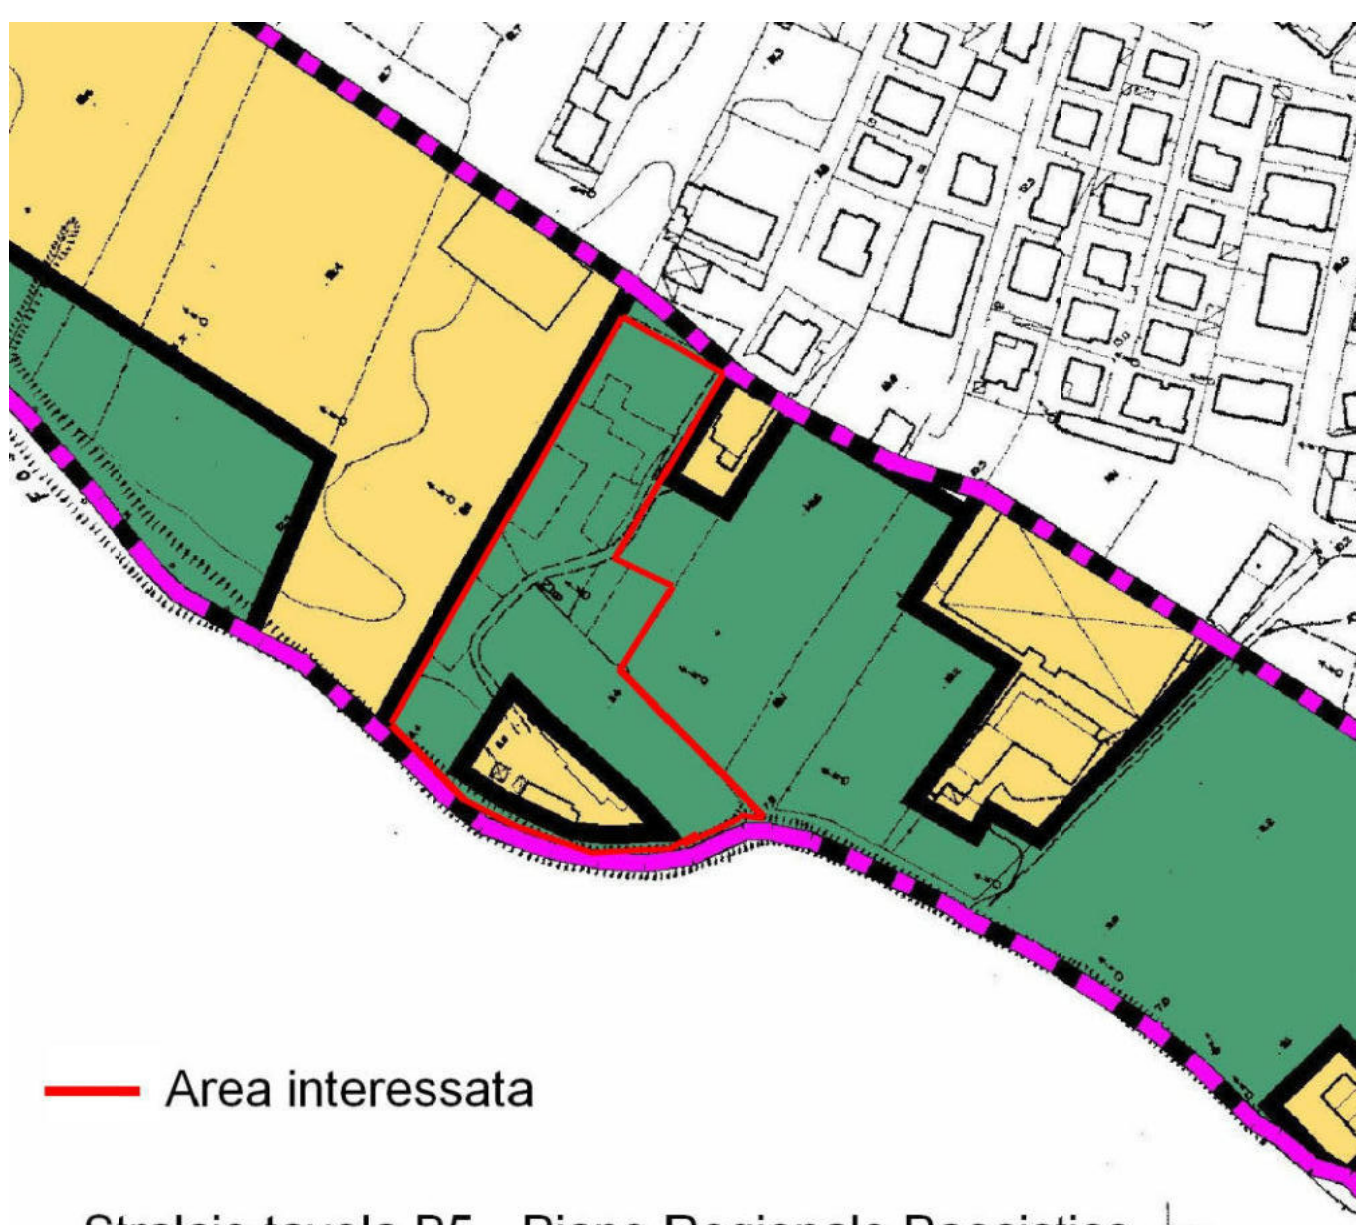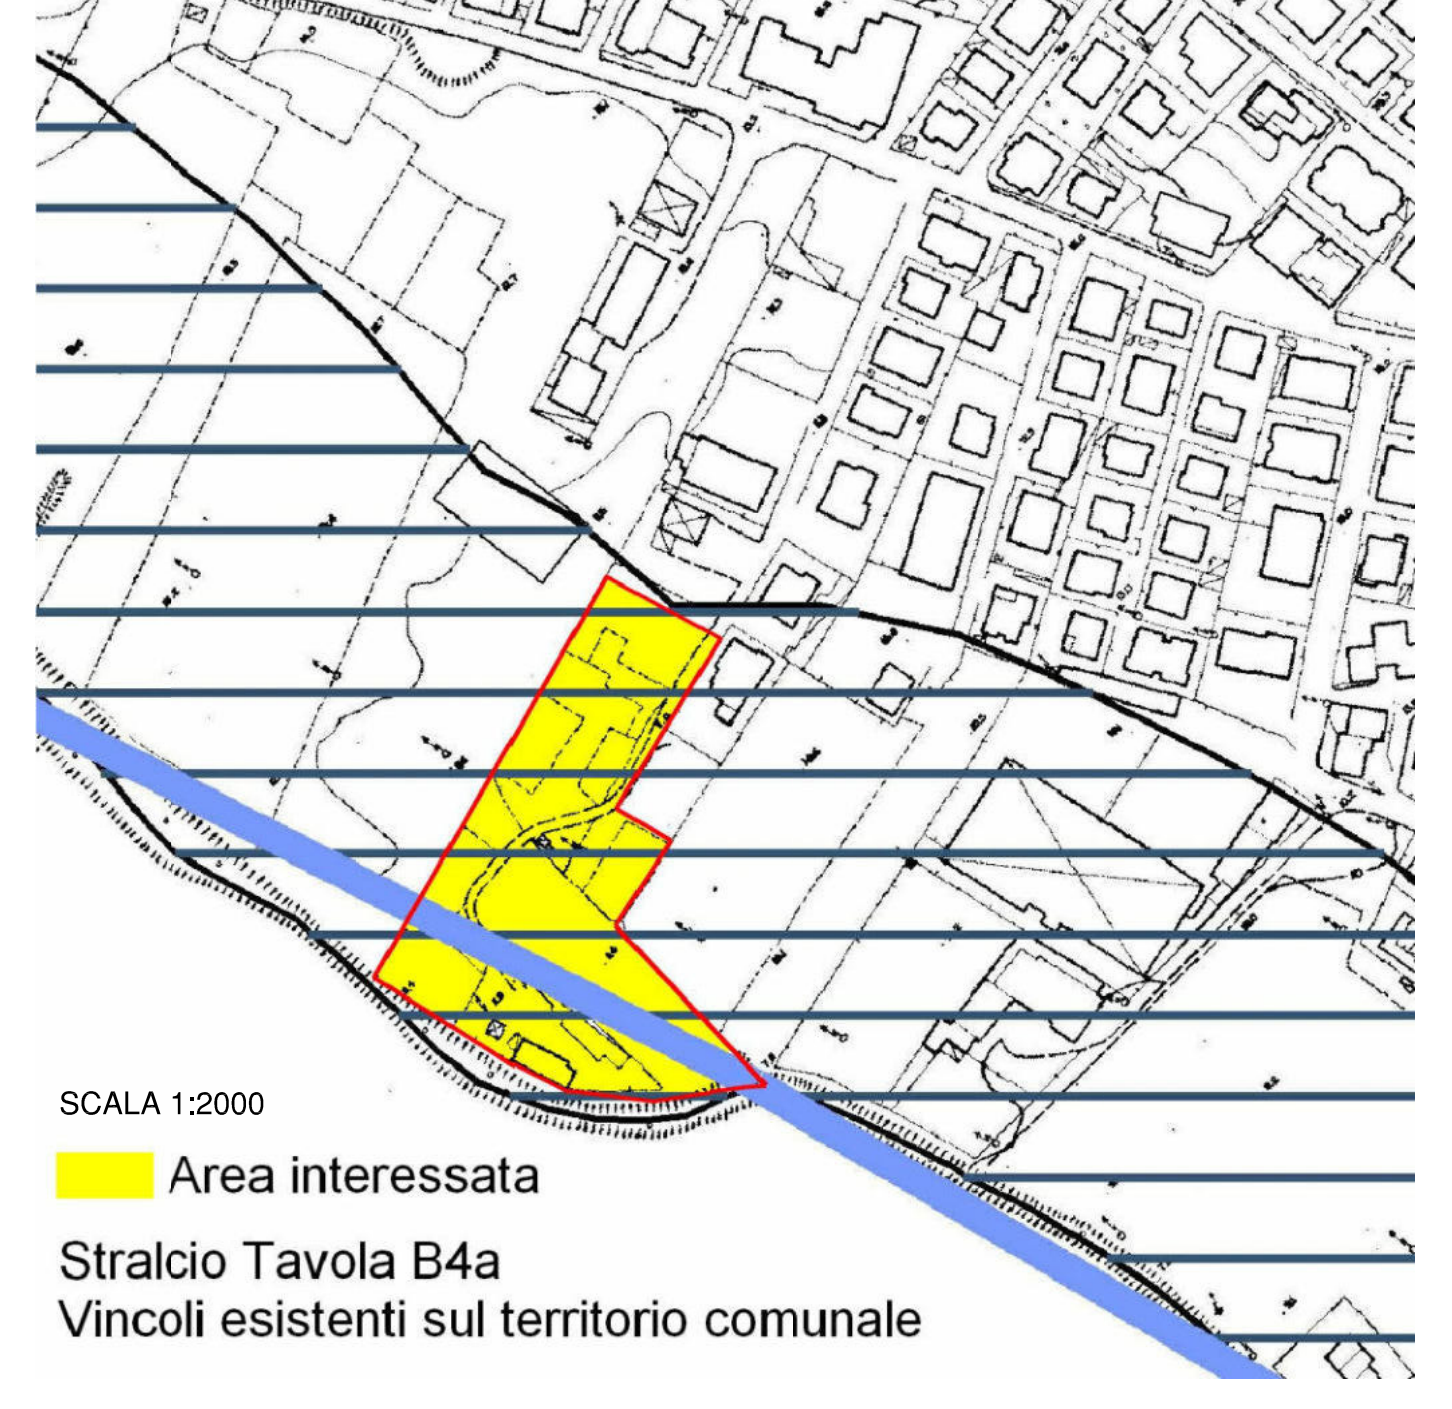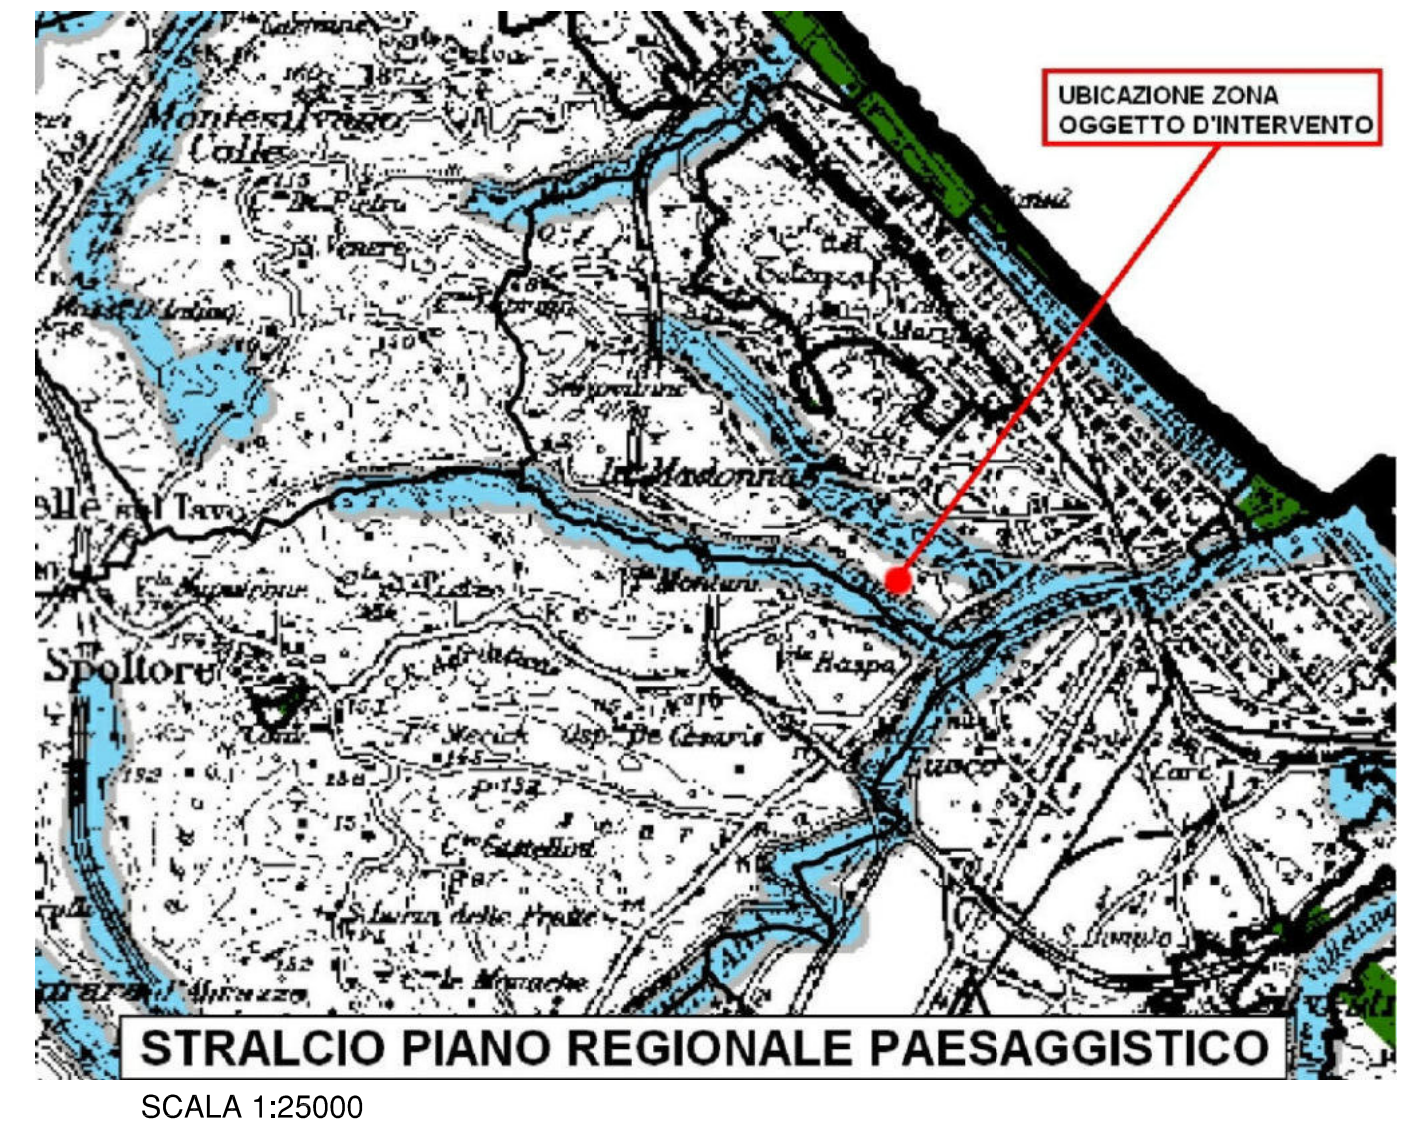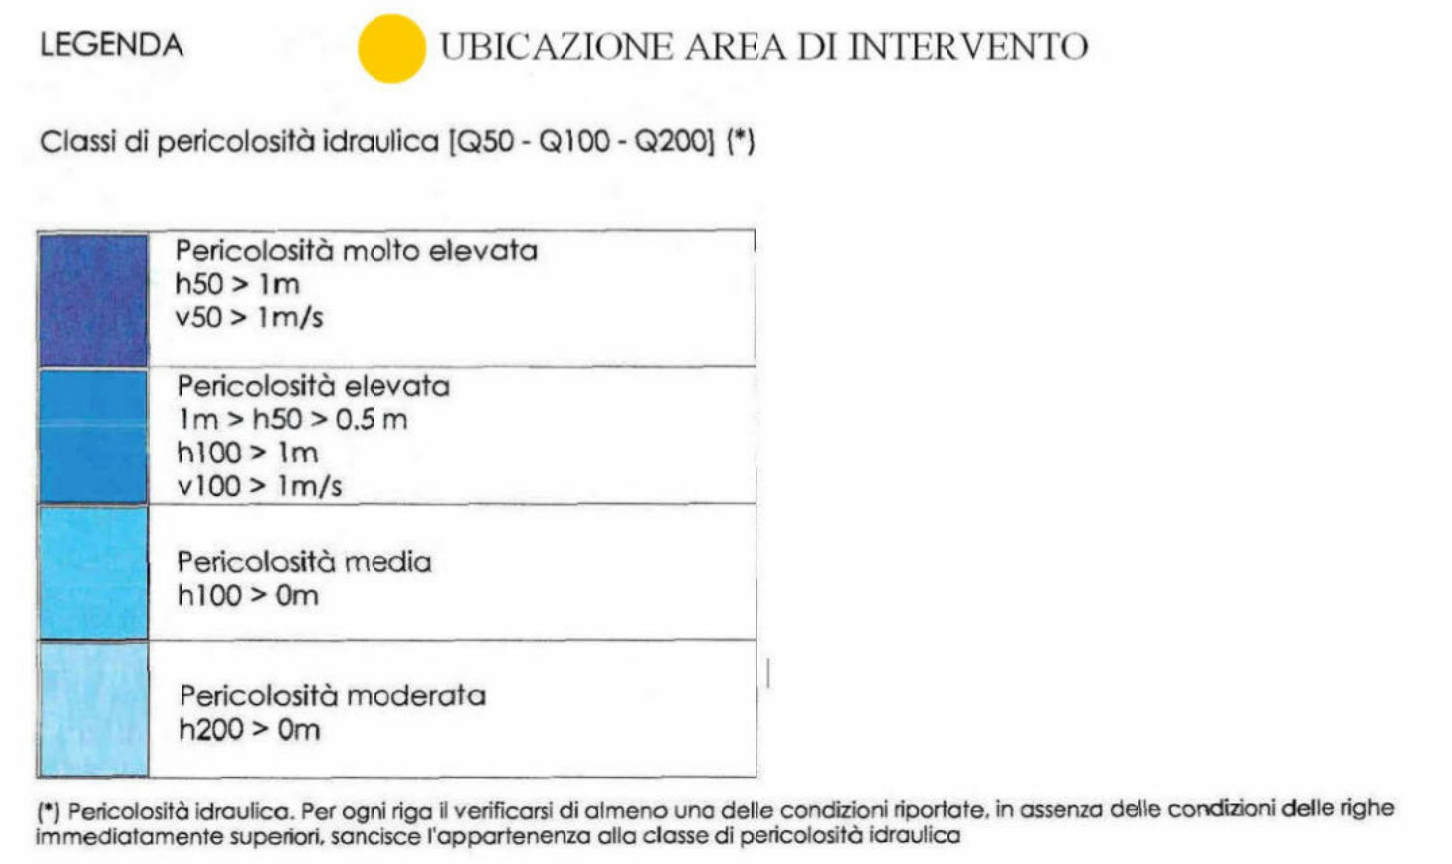

Stralcio tavola B5 - Piano Regionale Paesistico

SCALA 1:2000

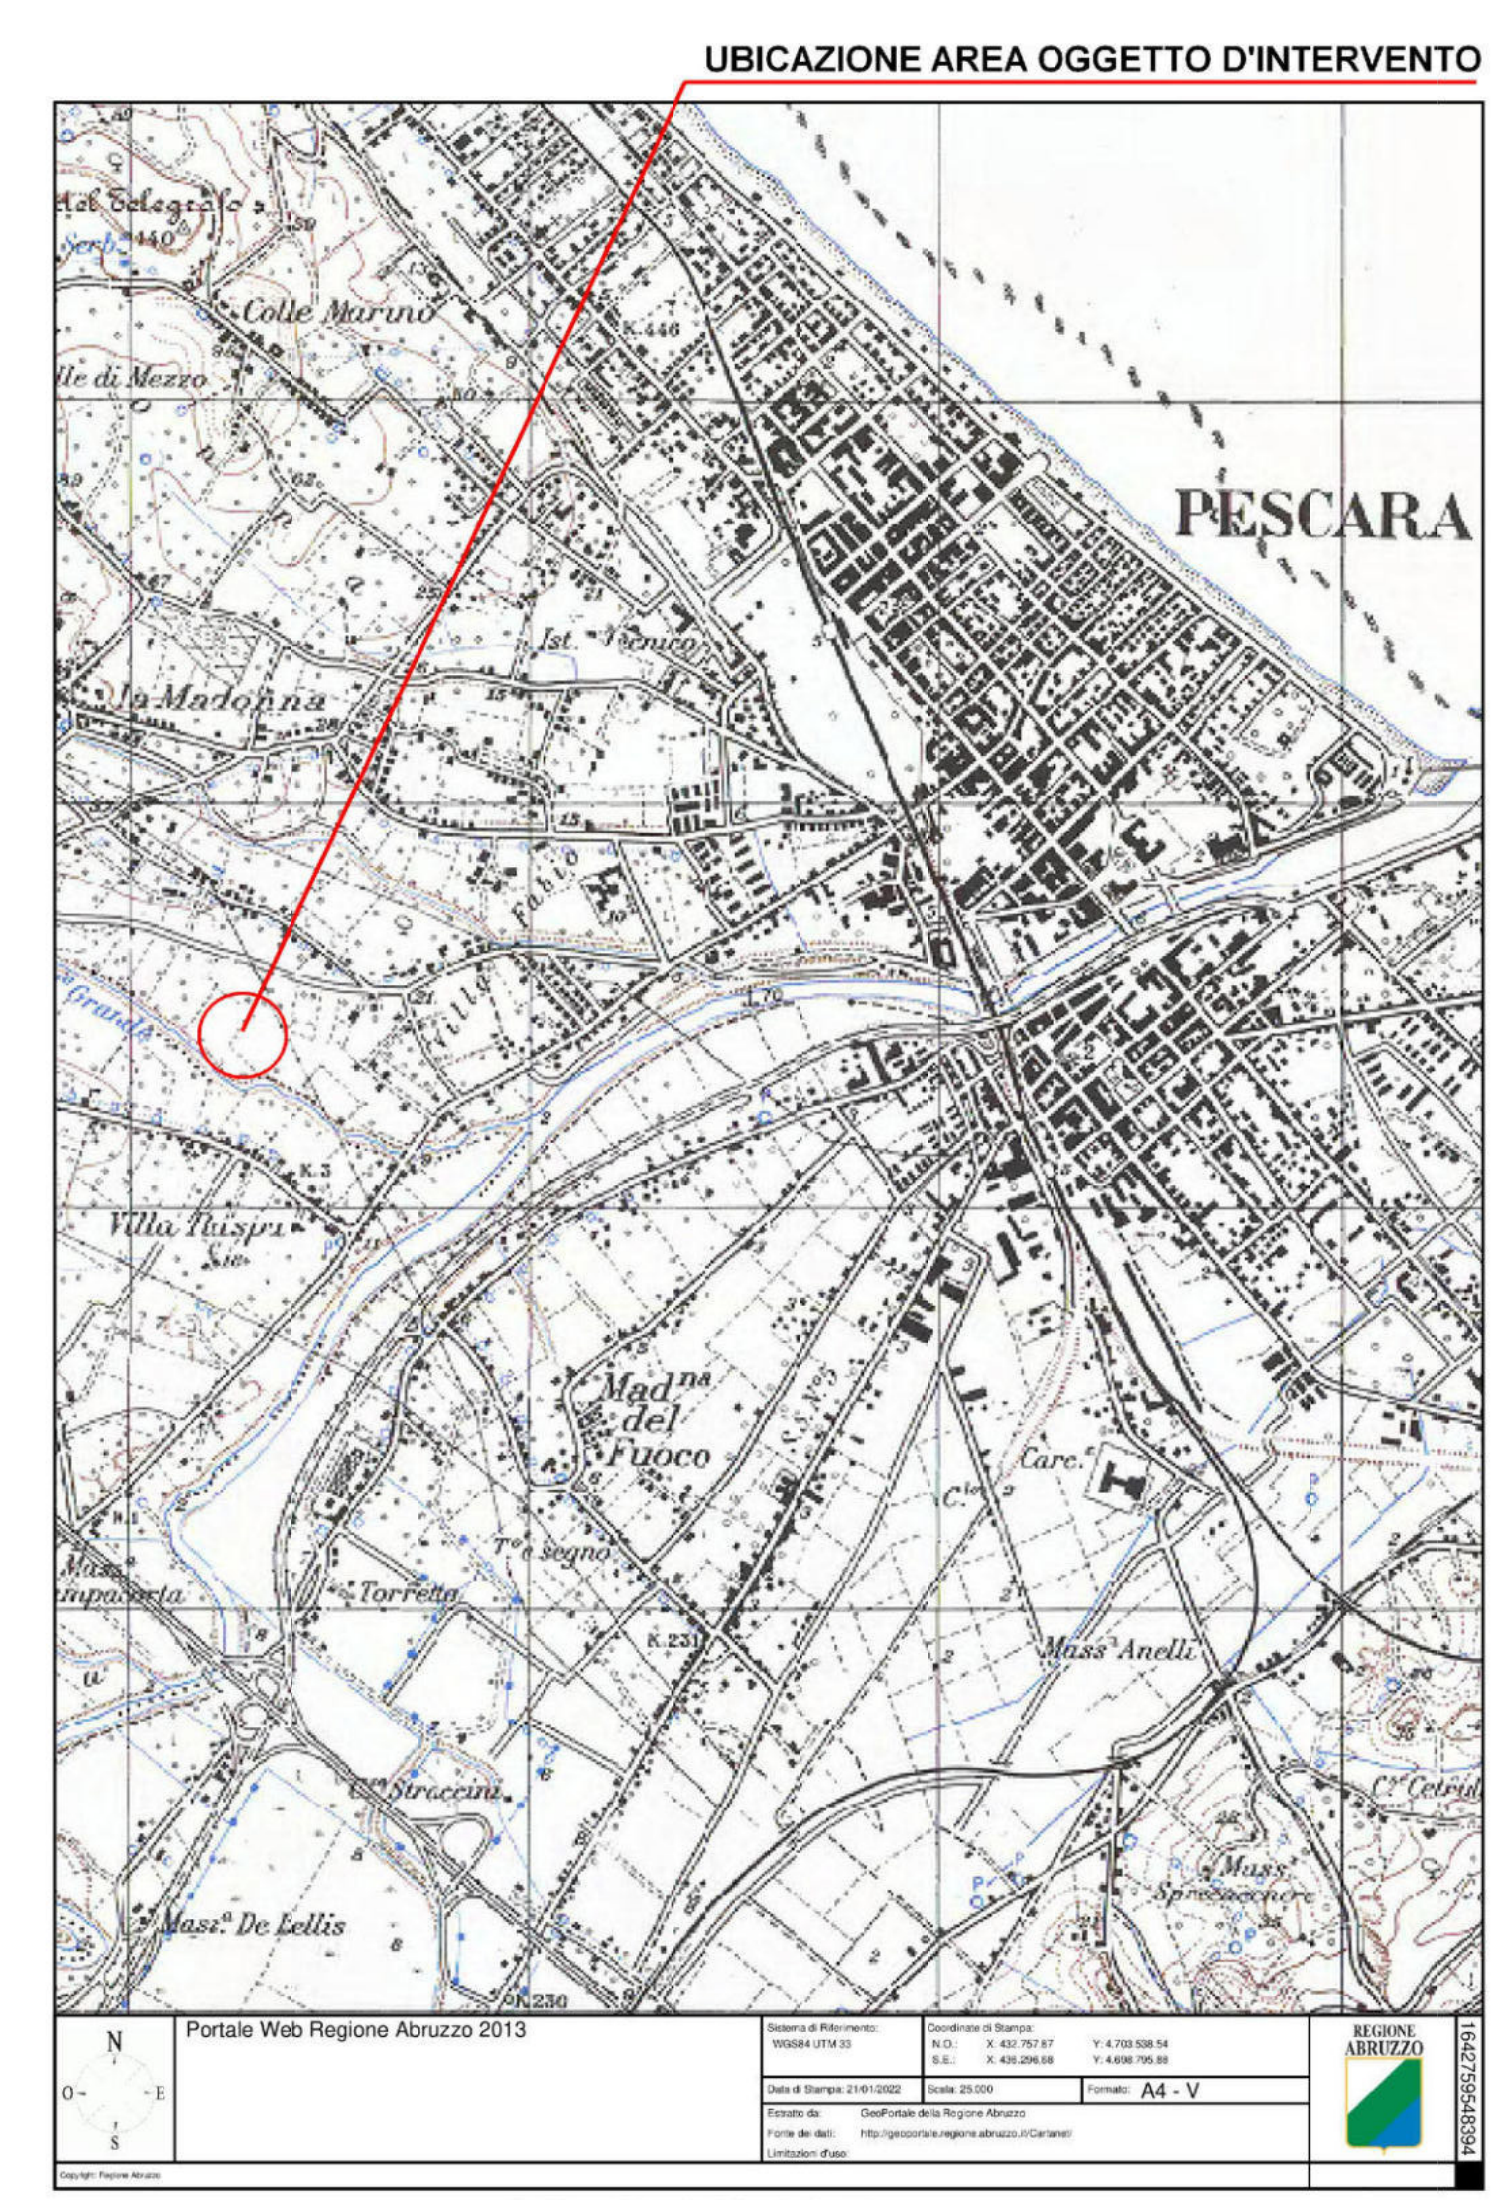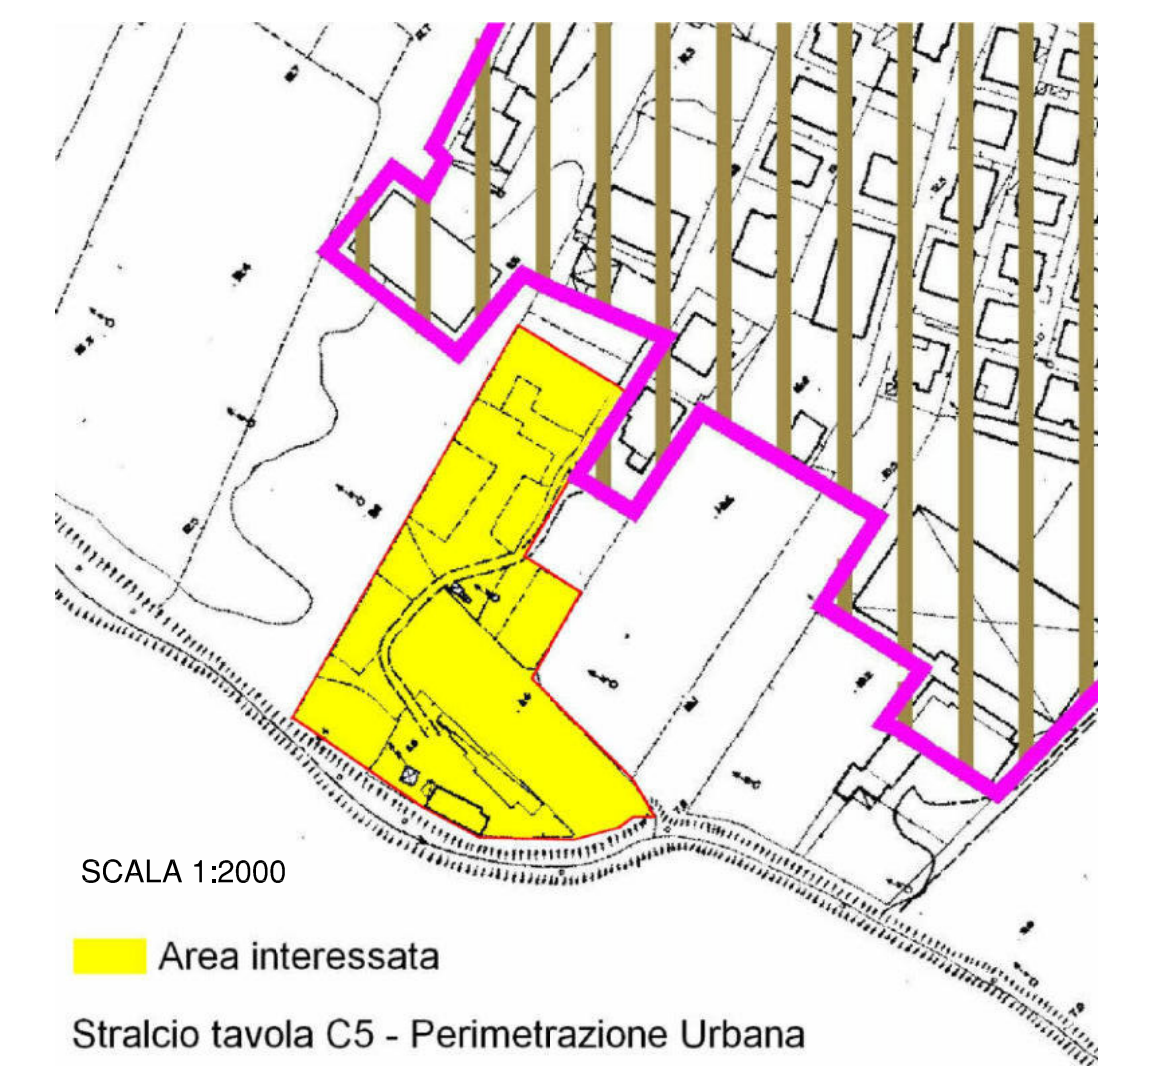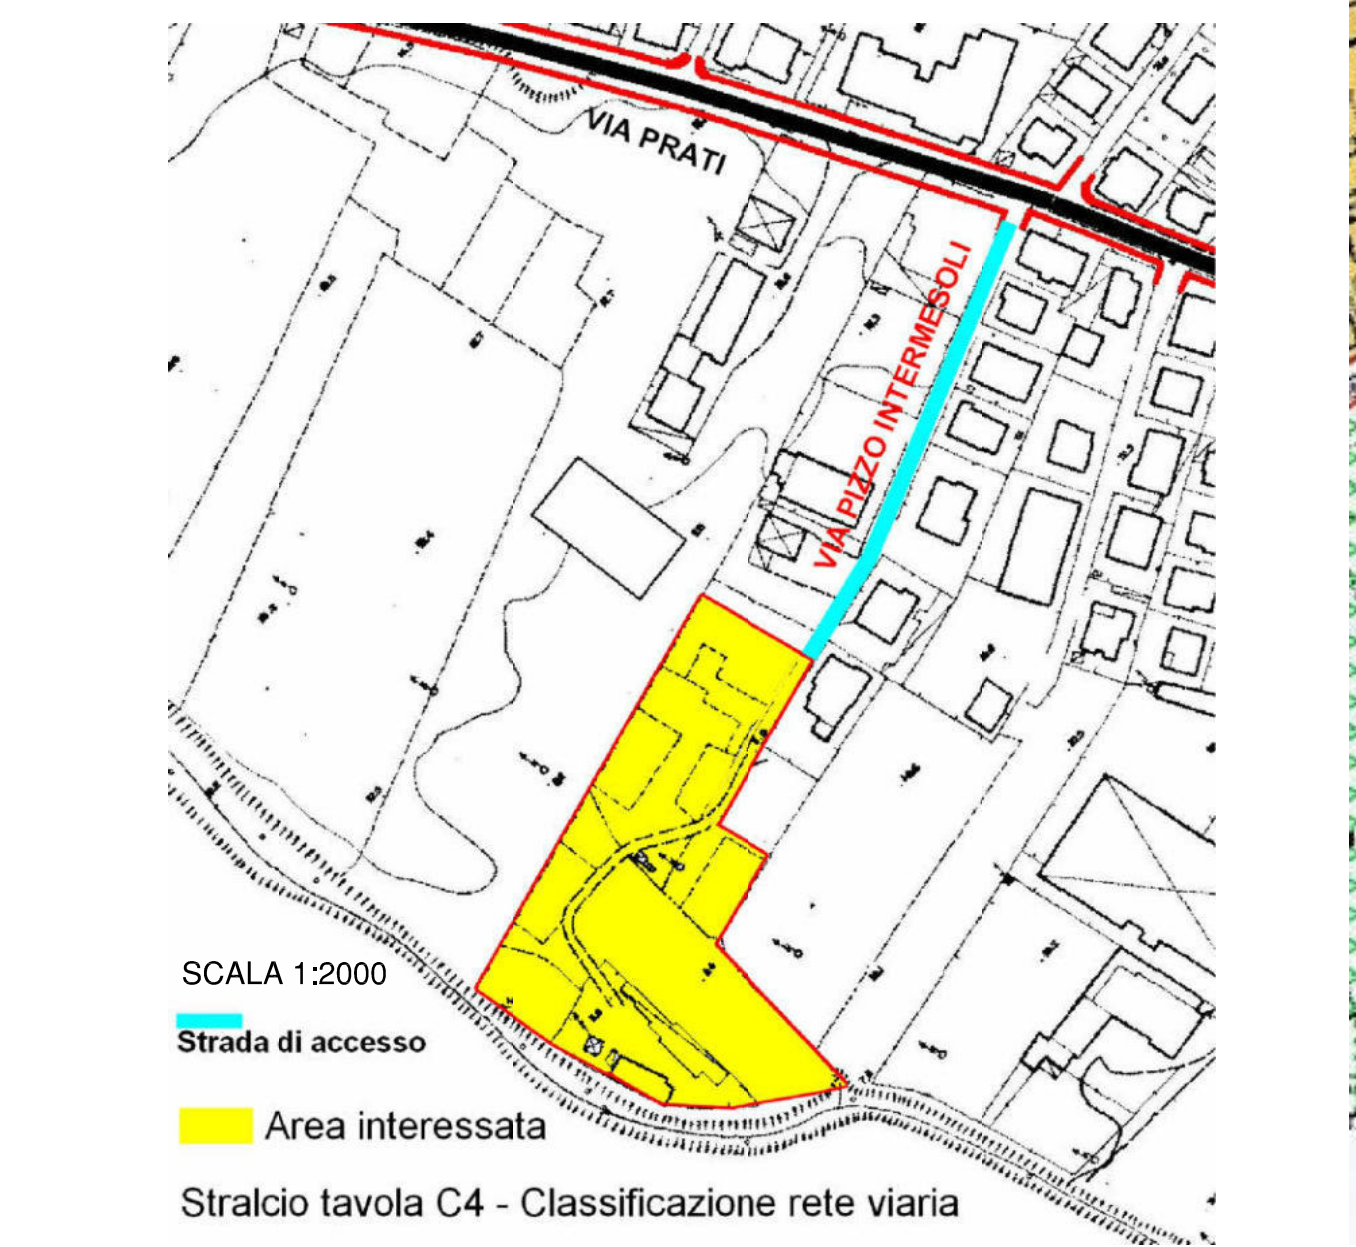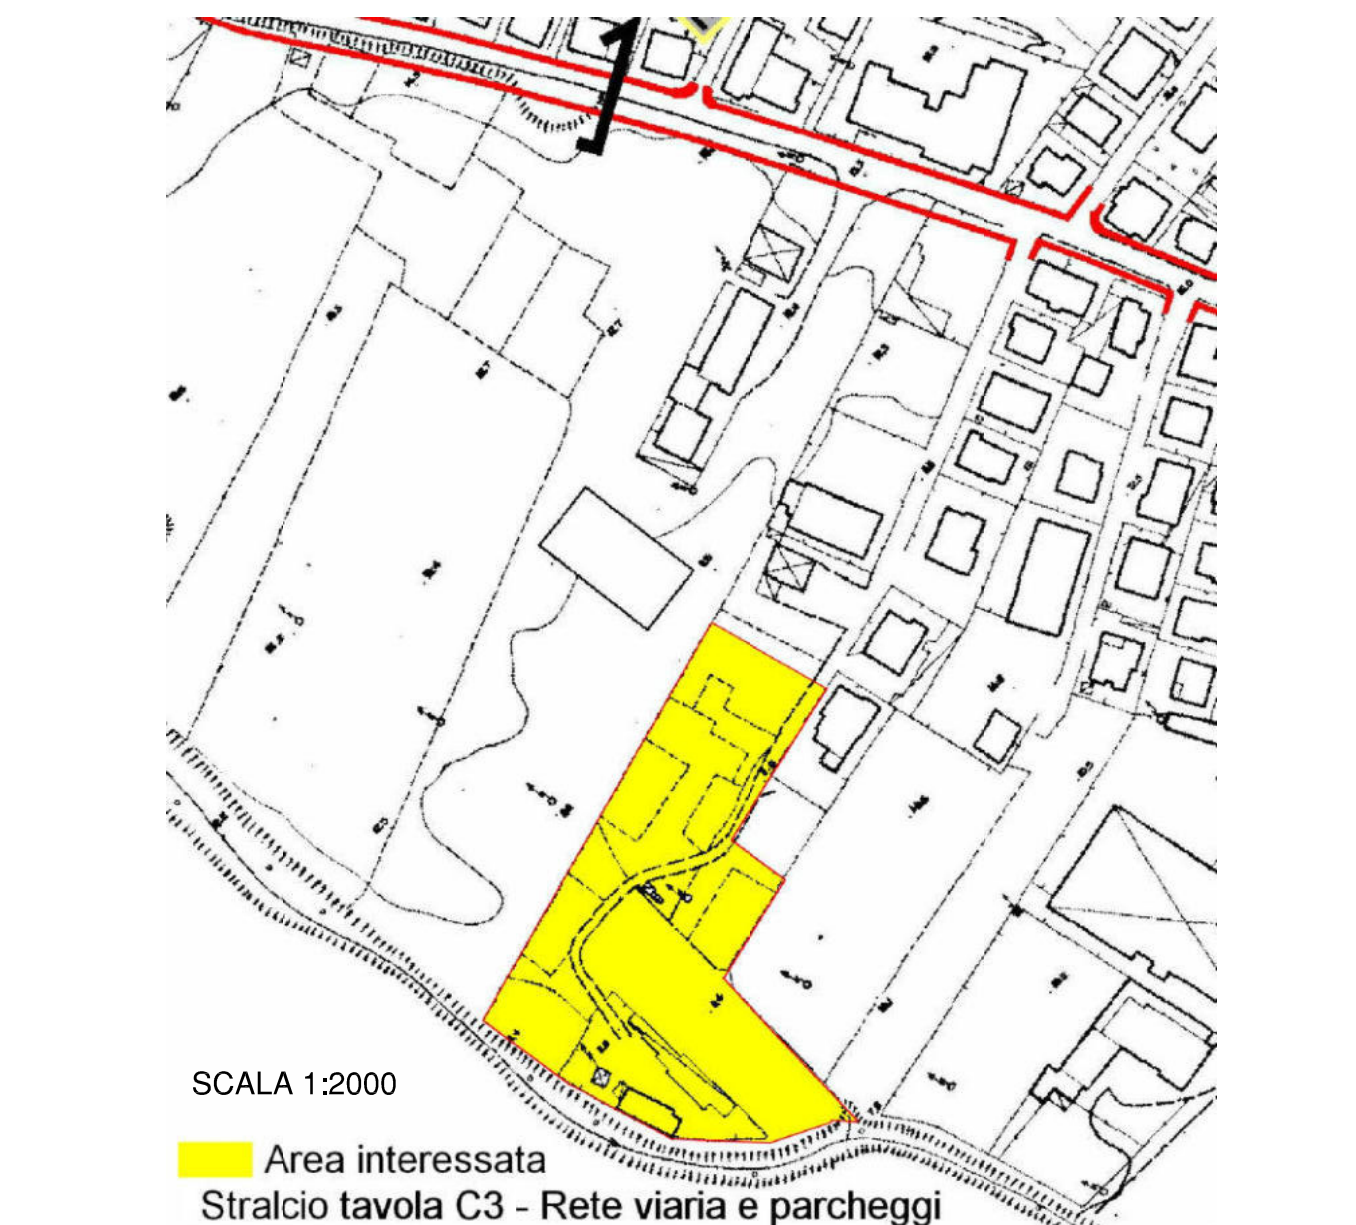

STRALCIO IGM COROGRAFIA

