




PROGETTO DEFINITIVO

TITOLO DELL'OPERA	LAVORI DI MANUTENZIONE STRAORDINARIA E RISTRUTTURAZIONE EDILIZIA ED URBANISTICA VOLTI AL RECUPERO DEL FABBRICATO EX FERRHOTEL UBICATO NELLA CITTÀ DI PESCARA, DA ADIBIRE A RESIDENZA PER STUDENTI UNIVERSITARI.		
Committente	COMUNE DI PESCARA		
Project Manager	Arch. Tommaso Vespasiano		
Resp. del procedimento	Geom. Angelo Giulante		
Progettista	Ing. Luigi Giovanni Caruso		
Supporto al R.U.P.	Arch. Mario Michetti	Prog. Architettonico - Impianti	
	Ing. Stefano Cristini	Prog. Strutture	


Elaborato:		Codice elaborato:
EX FERRHOTEL - PROSPETTI E SEZIONI DI PROGETTO		ARC 06a
		Scala: 1:100
Il progettista:	Il responsabile del procedimento:	Project Manager:
Ing. Luigi Giovanni Caruso	Geom. Angelo Giulante	Arch. Tommaso Vespasiano



PROSPETTO PRINCIPALE SU CORSO VITTORIO EMANUELE II. Scala 1:100

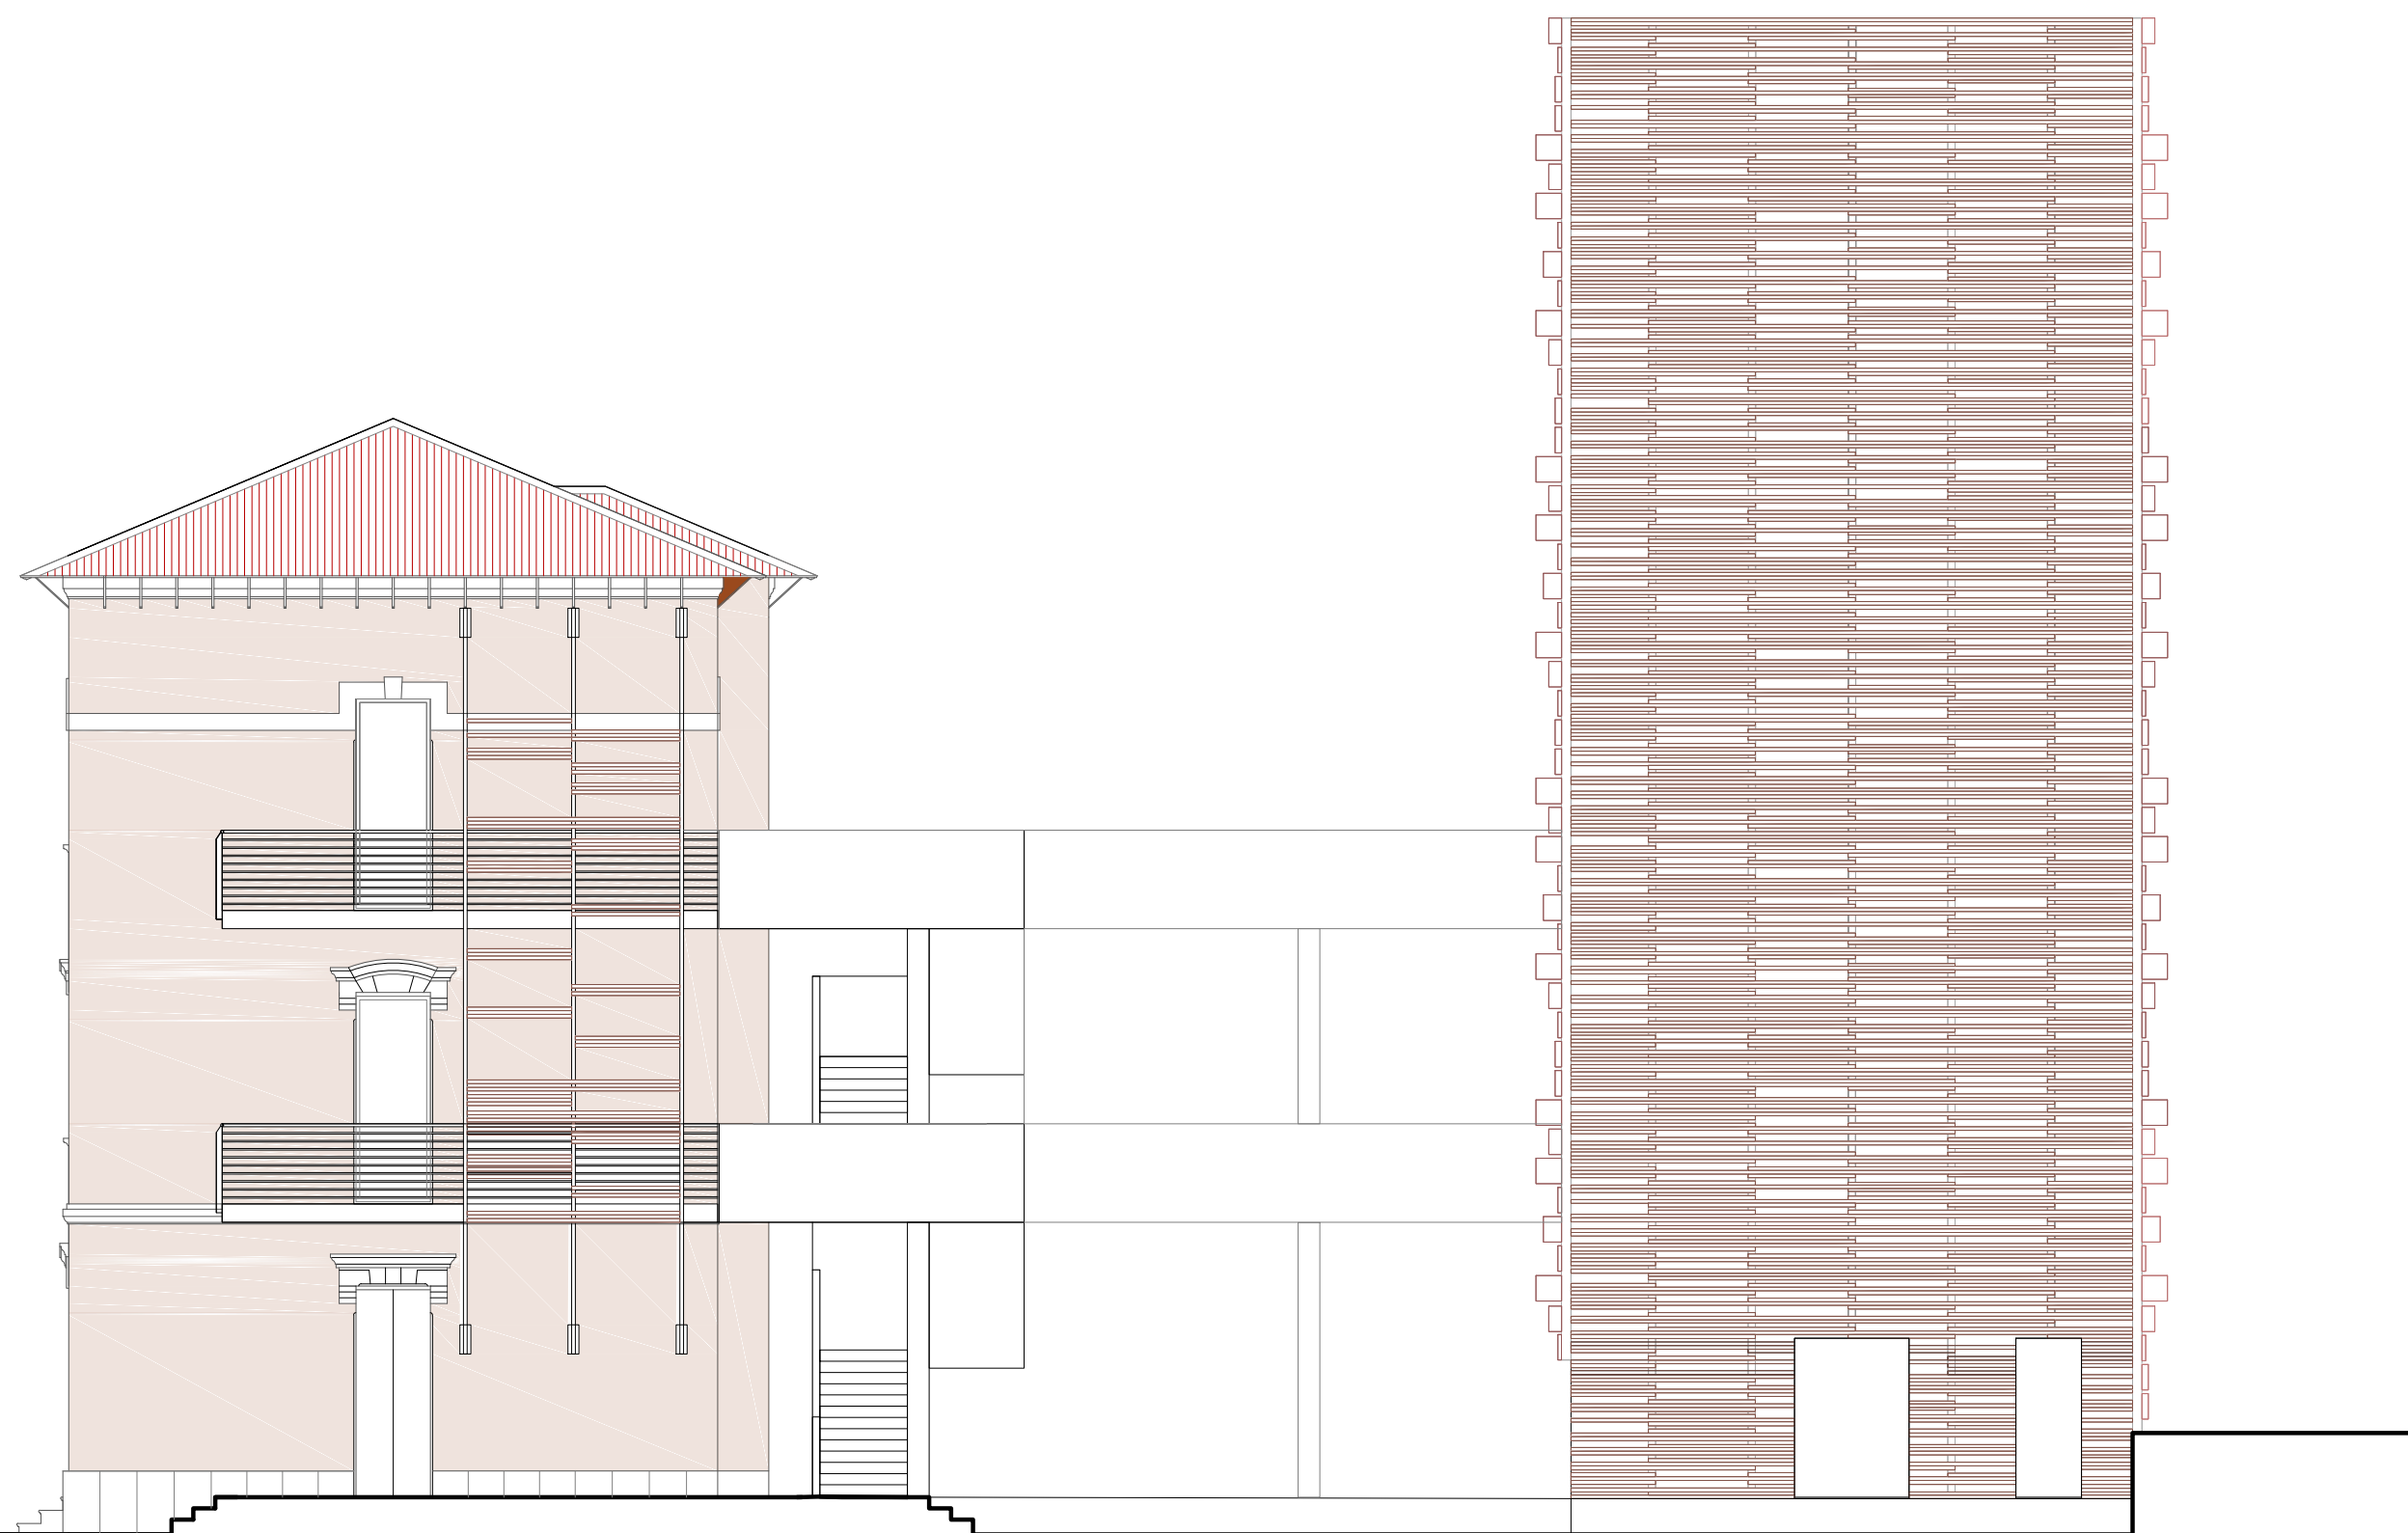


PROSPETTO LATERALE N.O. Scala 1:100

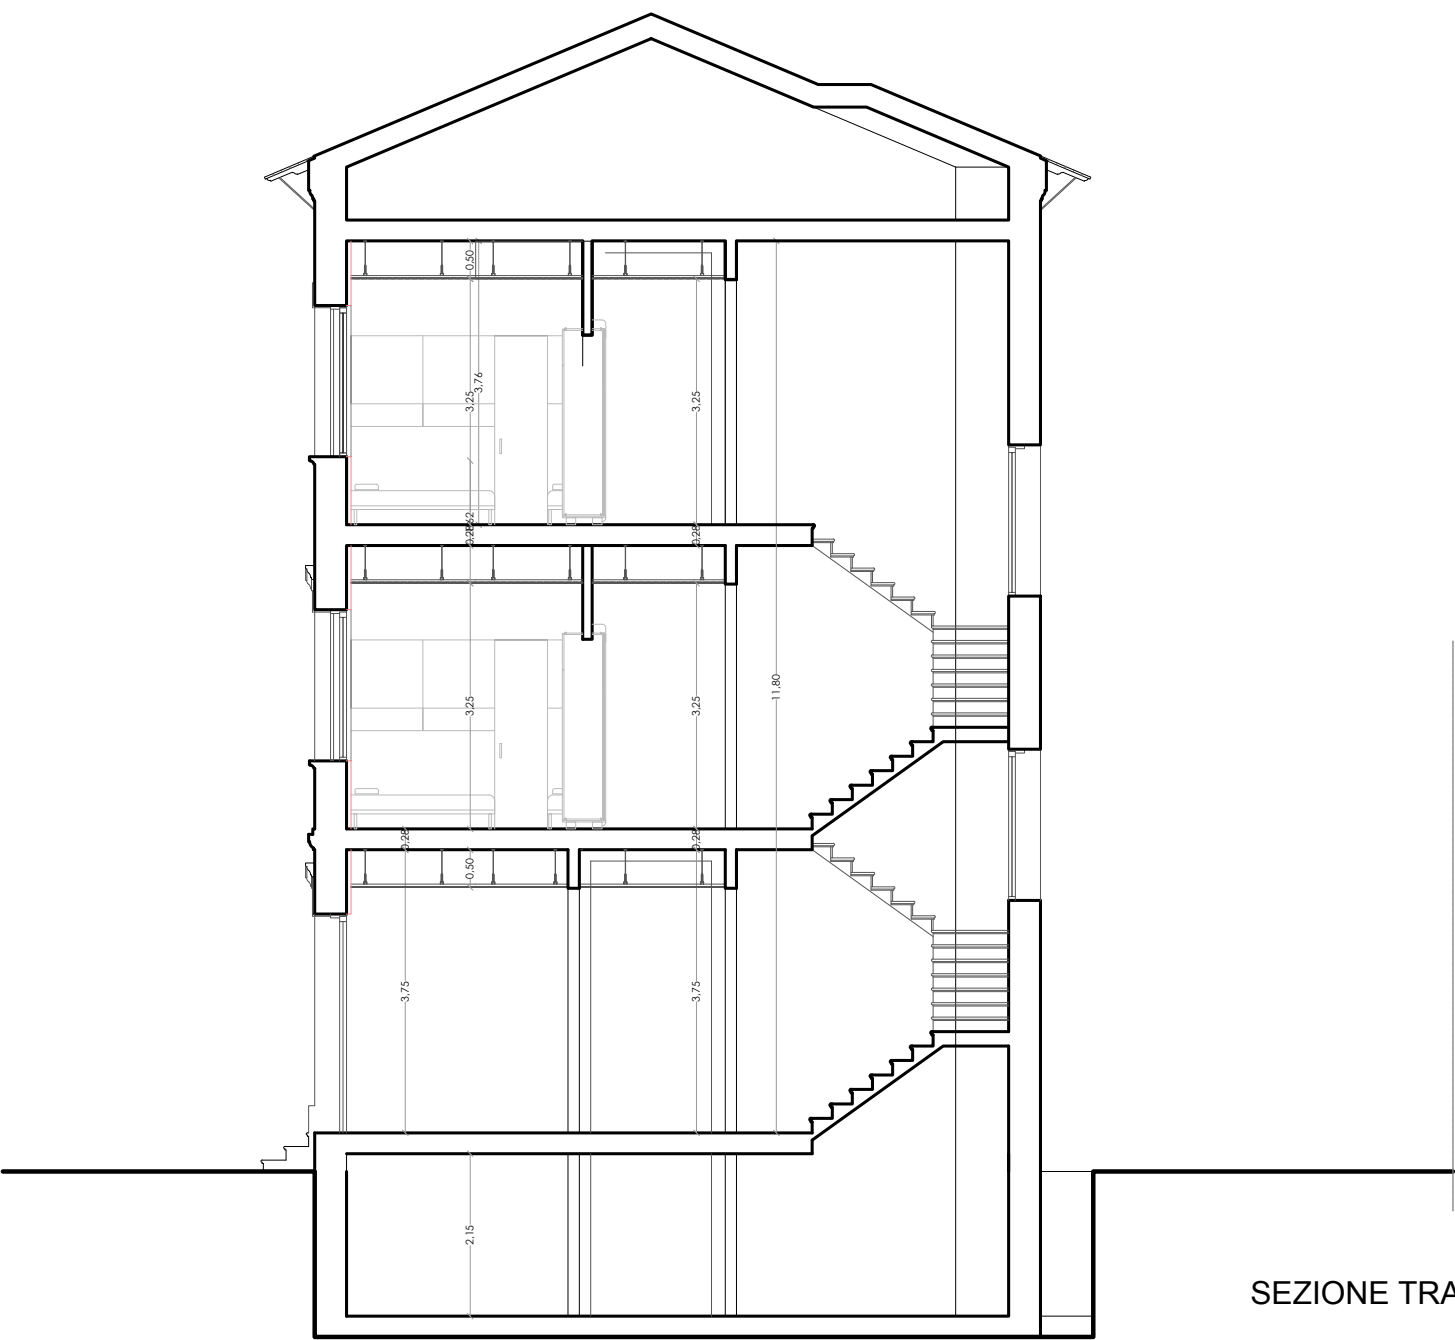

SEZIONE TRASVERSALE. Scala 1:100



PROSPETTO POSTERIORE LATO AREA DI RISULTA. Scala 1:100

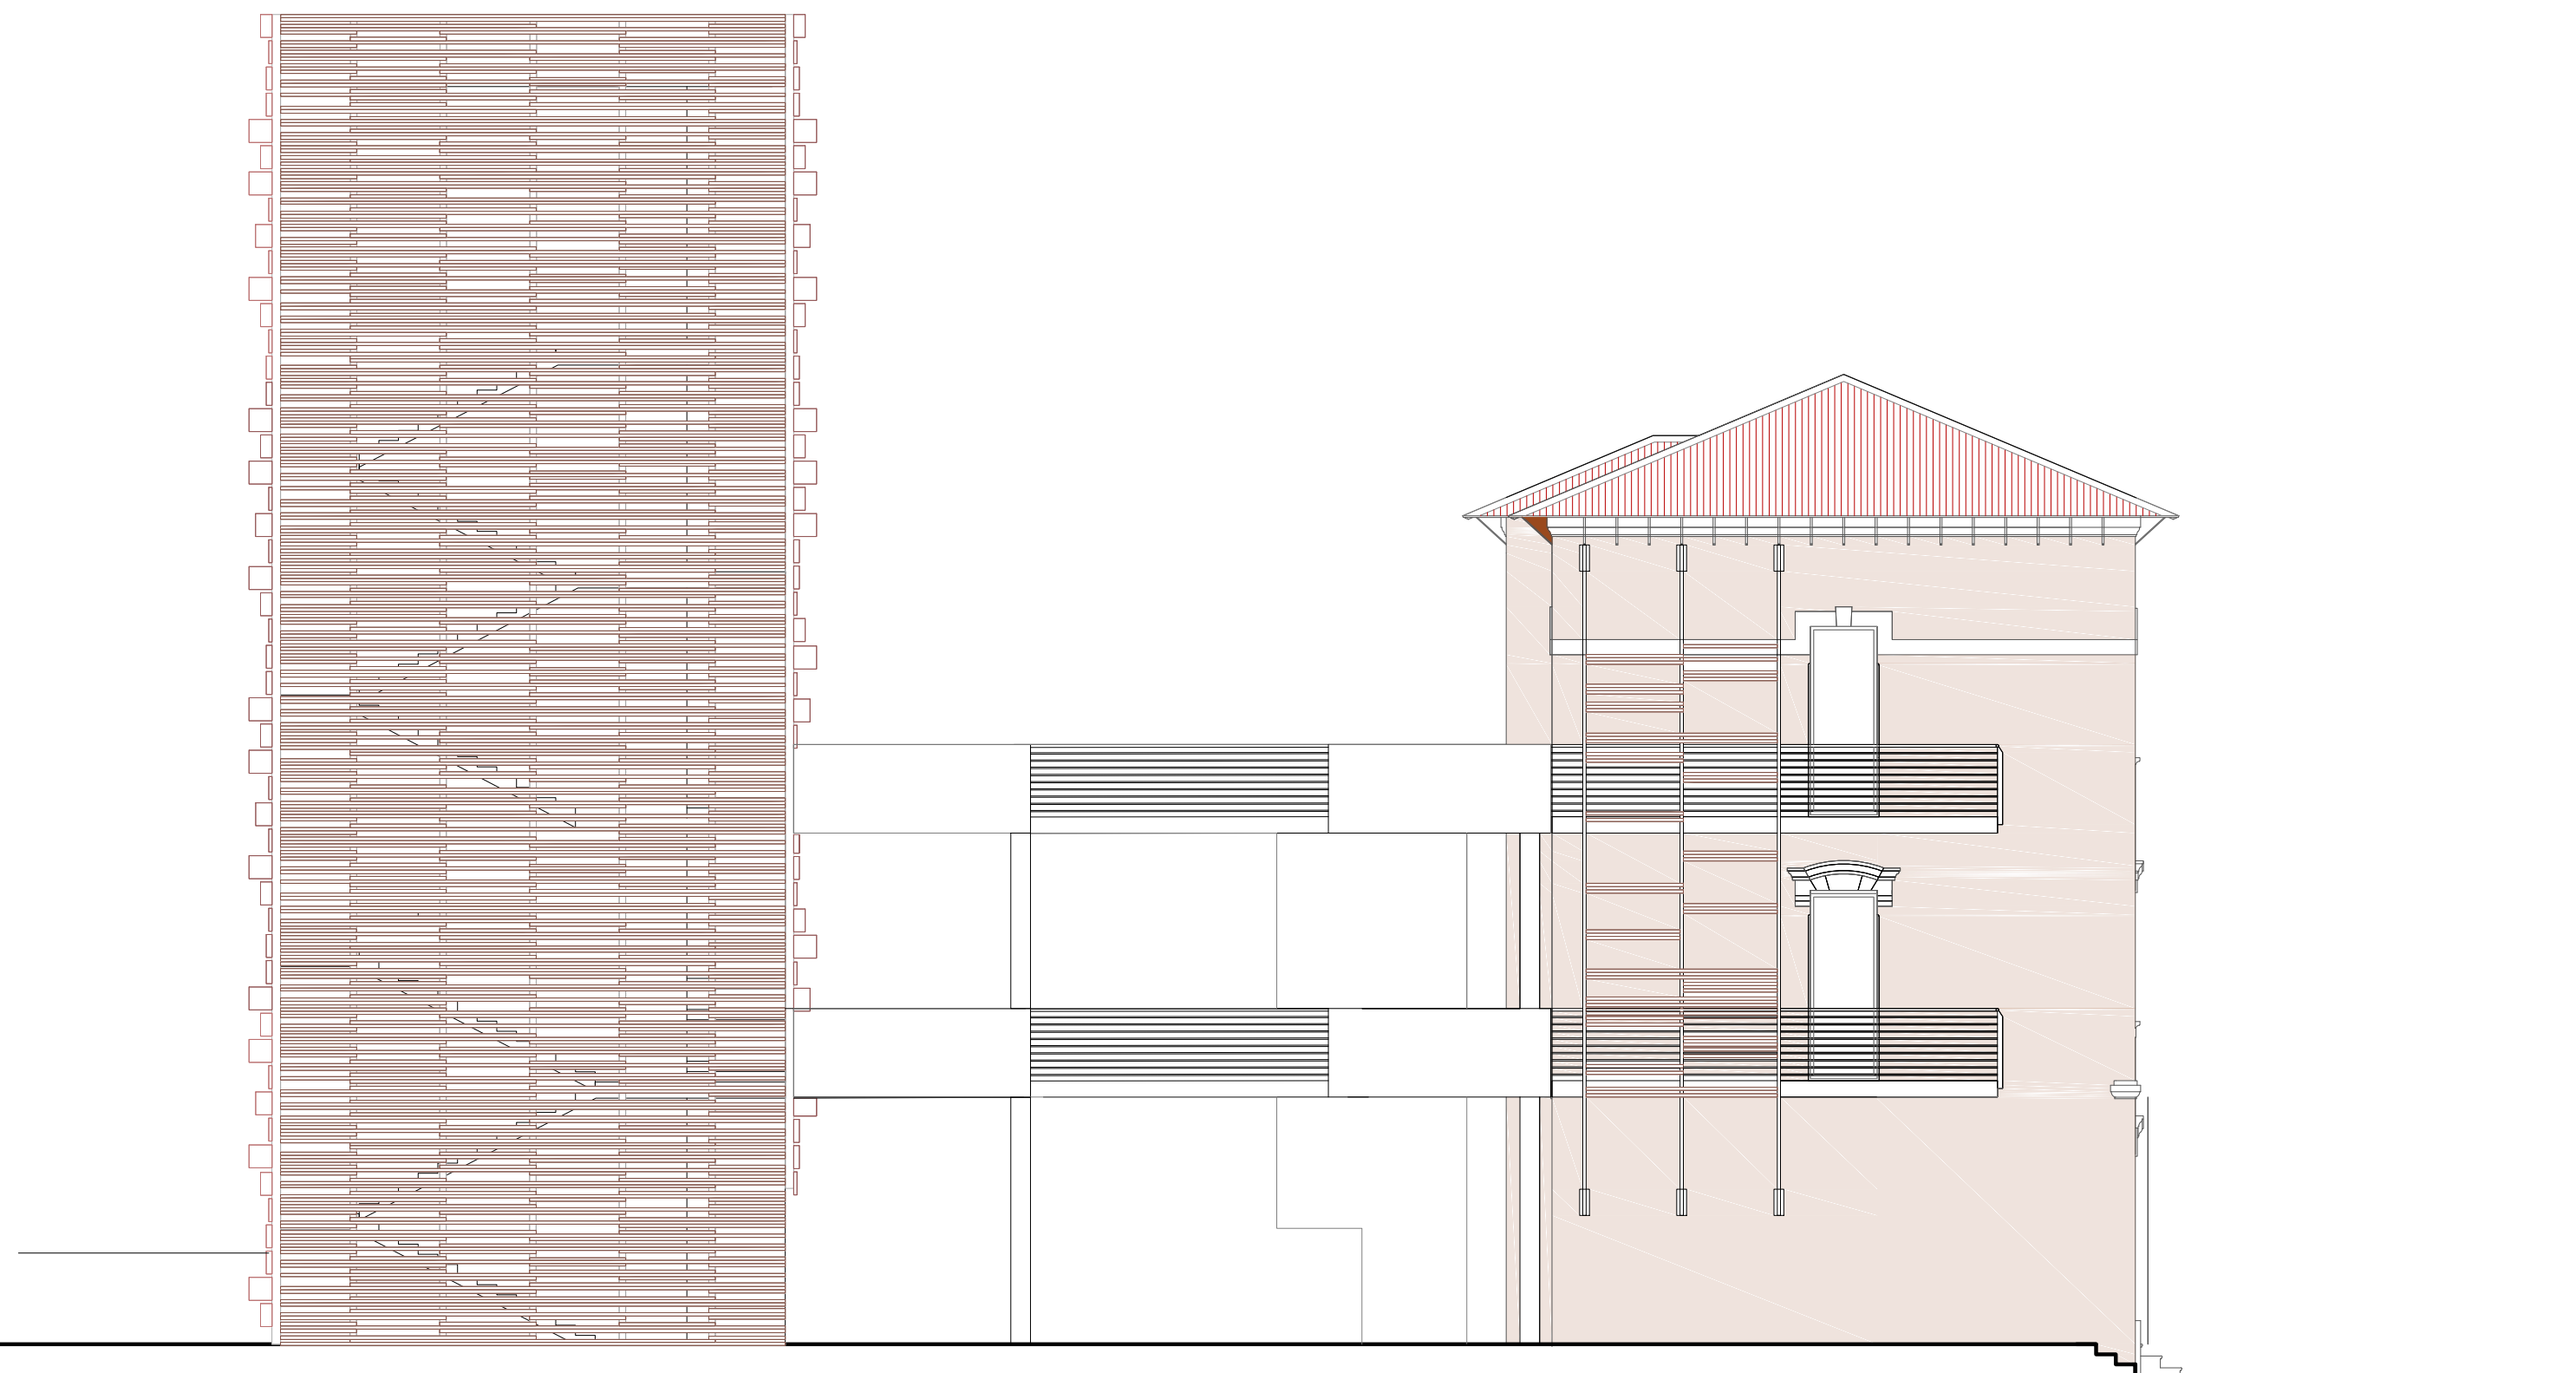

PROSPETTO LATERALE S.E. Scala 1:100