




PROGETTO DEFINITIVO


TITOLO DELL'OPERA	LAVORI DI MANUTENZIONE STRAORDINARIA E RISTRUTTURAZIONE EDILIZIA ED URBANISTICA VOLTAI AL RECUPERO DEL FABBRICATO EX FERRIOTEL, UBICATO NELLA CITTÀ DI PESCARA, DA ADIBIRE A RESIDENZA PER STUDENTI UNIVERSITARI.
Committente	COMUNE DI PESCARA
Project Manager	Arch. Tommaso Vespasiano
Resp. del procedimento	Geom. Angelo Giulante
Progettista	Ing. Luigi Giovanni Canuso
Supporto al R.U.P.	Arch. Mario Michetti Prog. Architettonico - Impianti Ing. Stefano Cristini Prog. Strutture

Elaborato:		Codice elaborato:
NUOVO EDIFICIO PROSPETTI E SEZIONI DI PROGETTO		A R C 06 b
		Scala: 1:100


Il progettista: Ing. Luigi Giovanni Canuso	Il responsabile del procedimento: Geom. Angelo Giulante	Project Manager: Arch. Tommaso Vespasiano
---	--	--

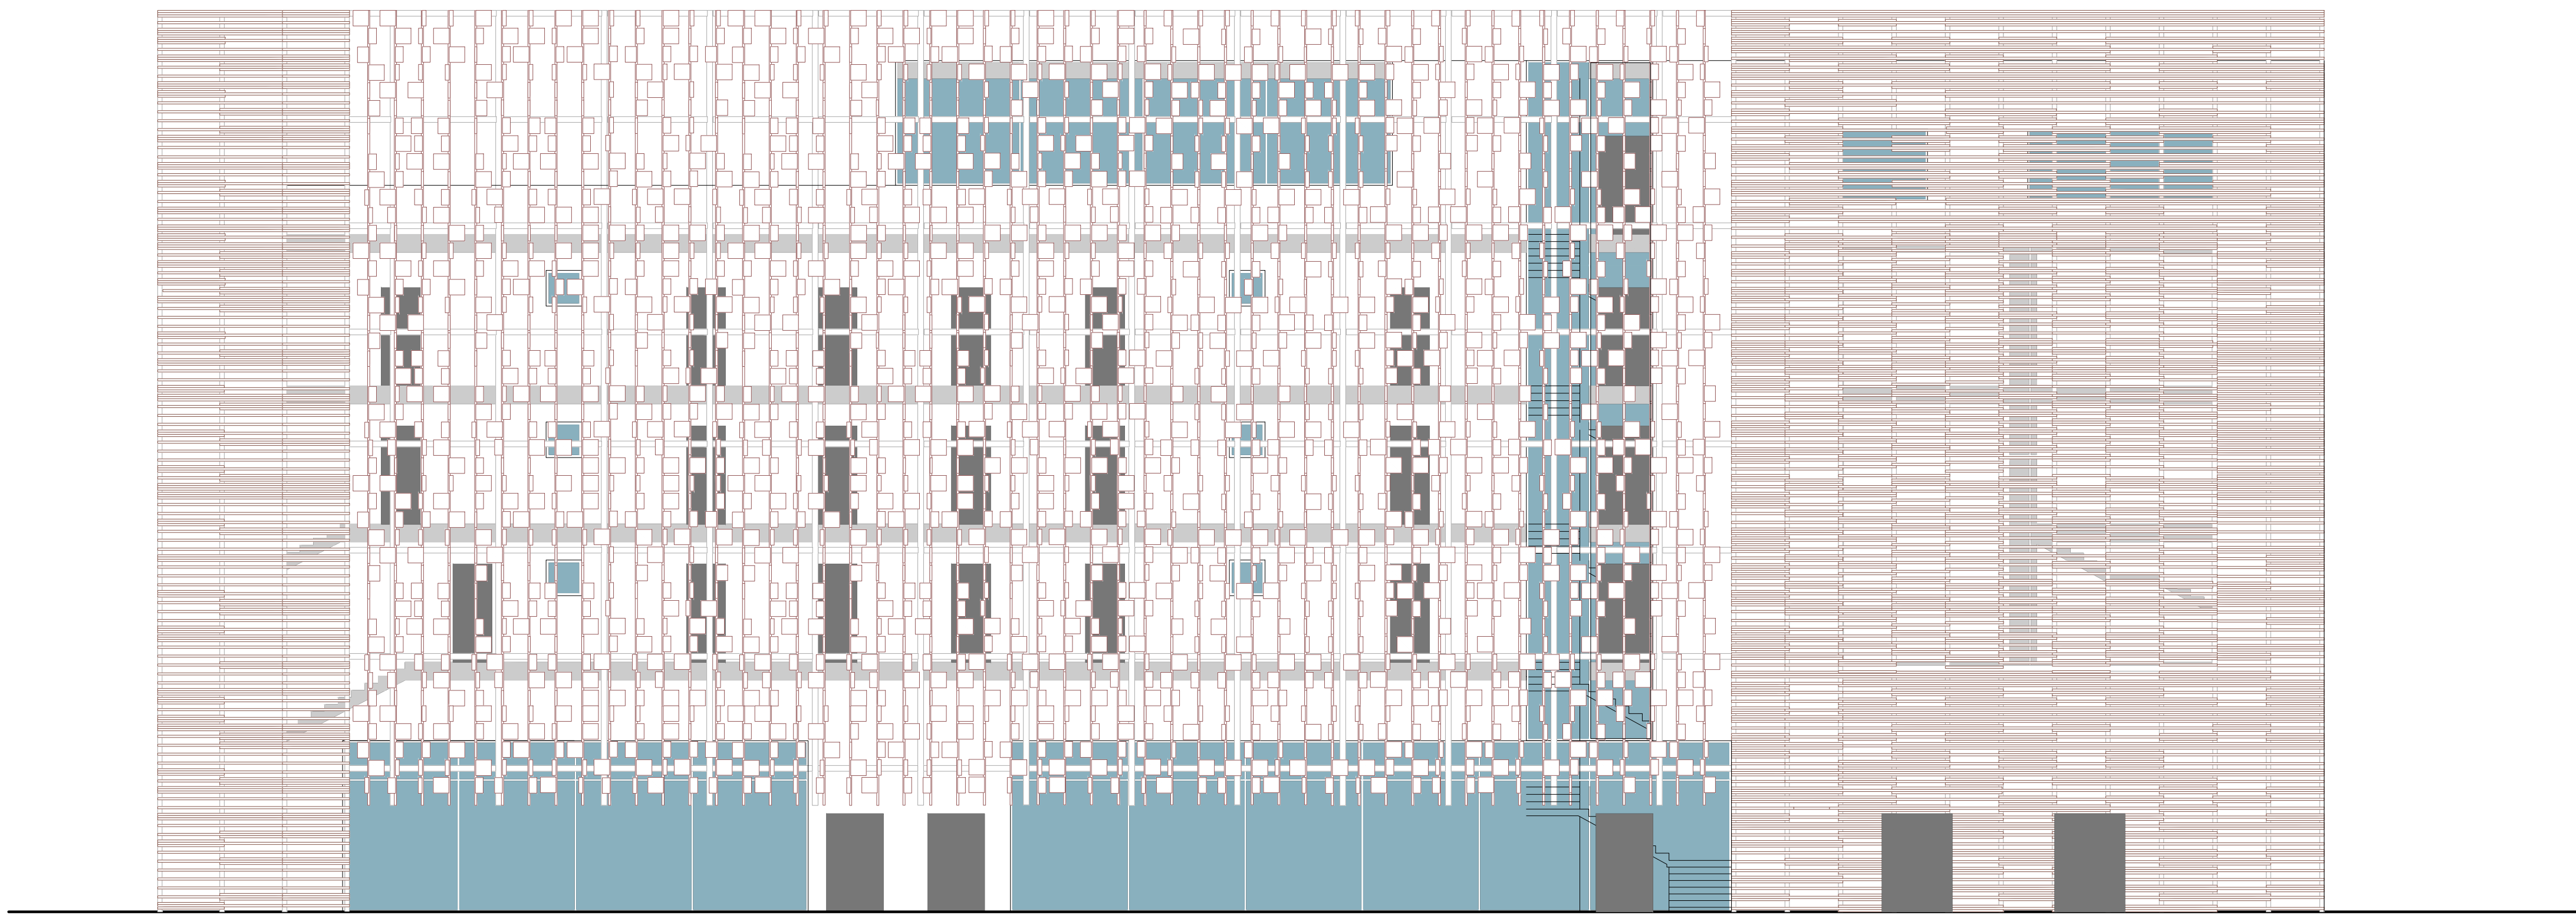


PROSPETTO LATERALE N.O. Scala 1:100

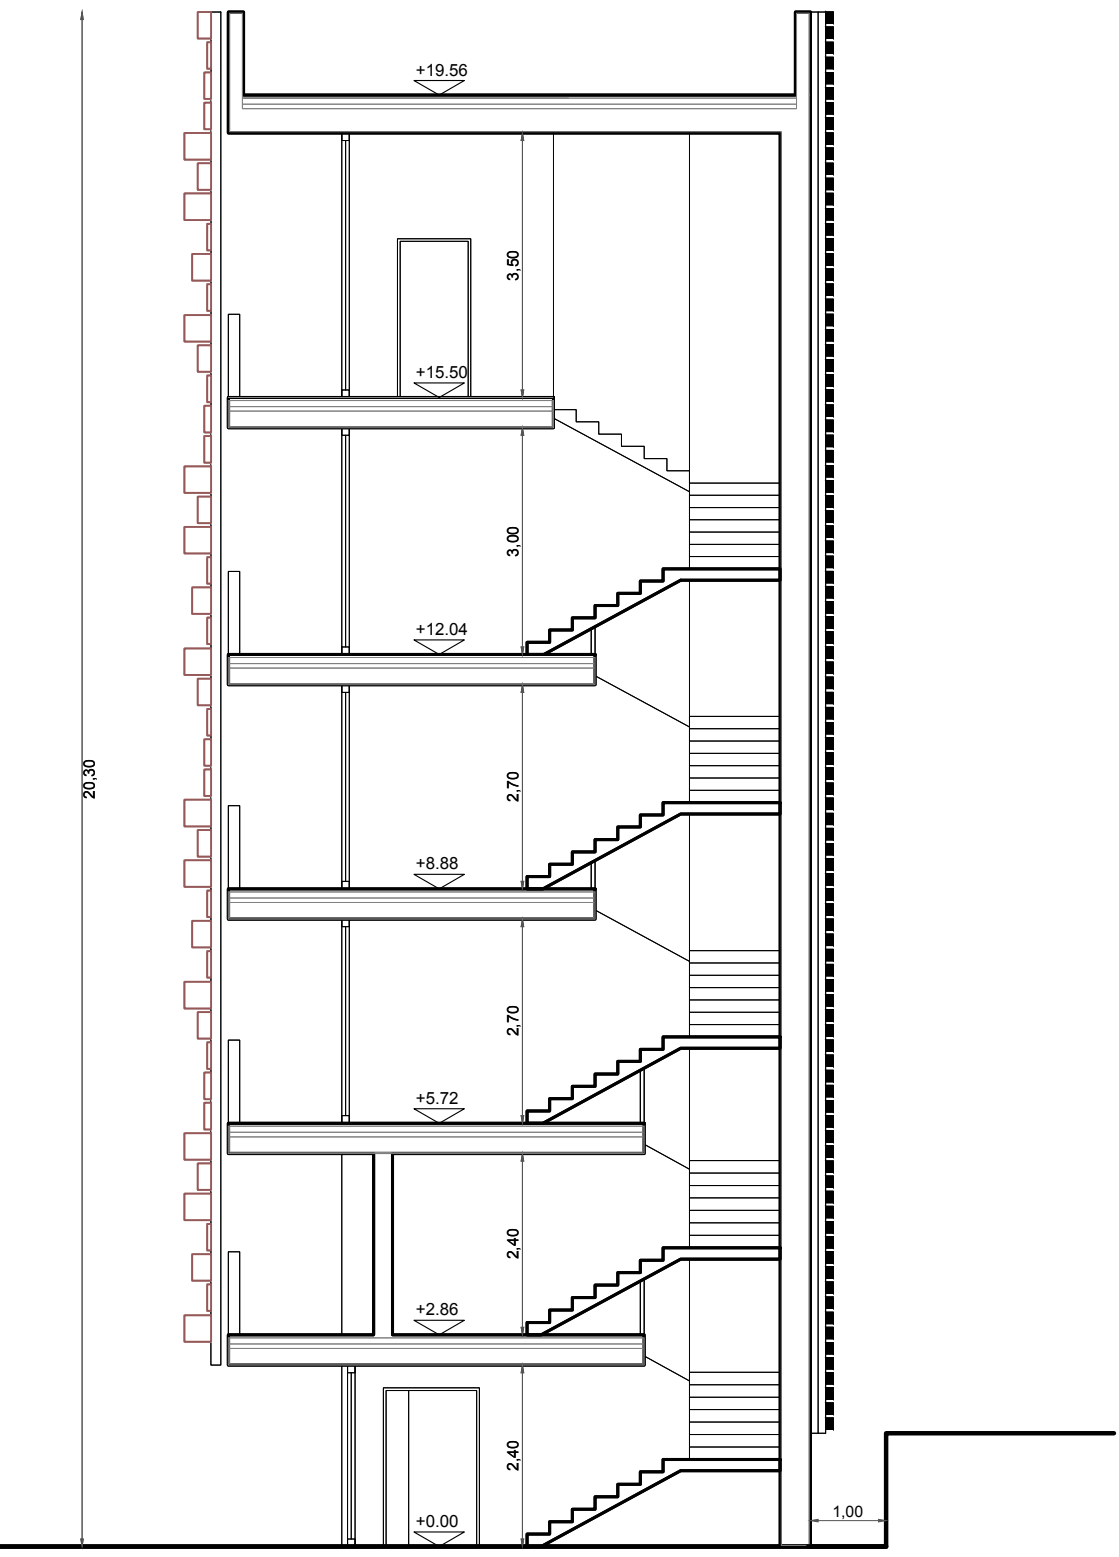


SEZIONE B.B Scala 1:100

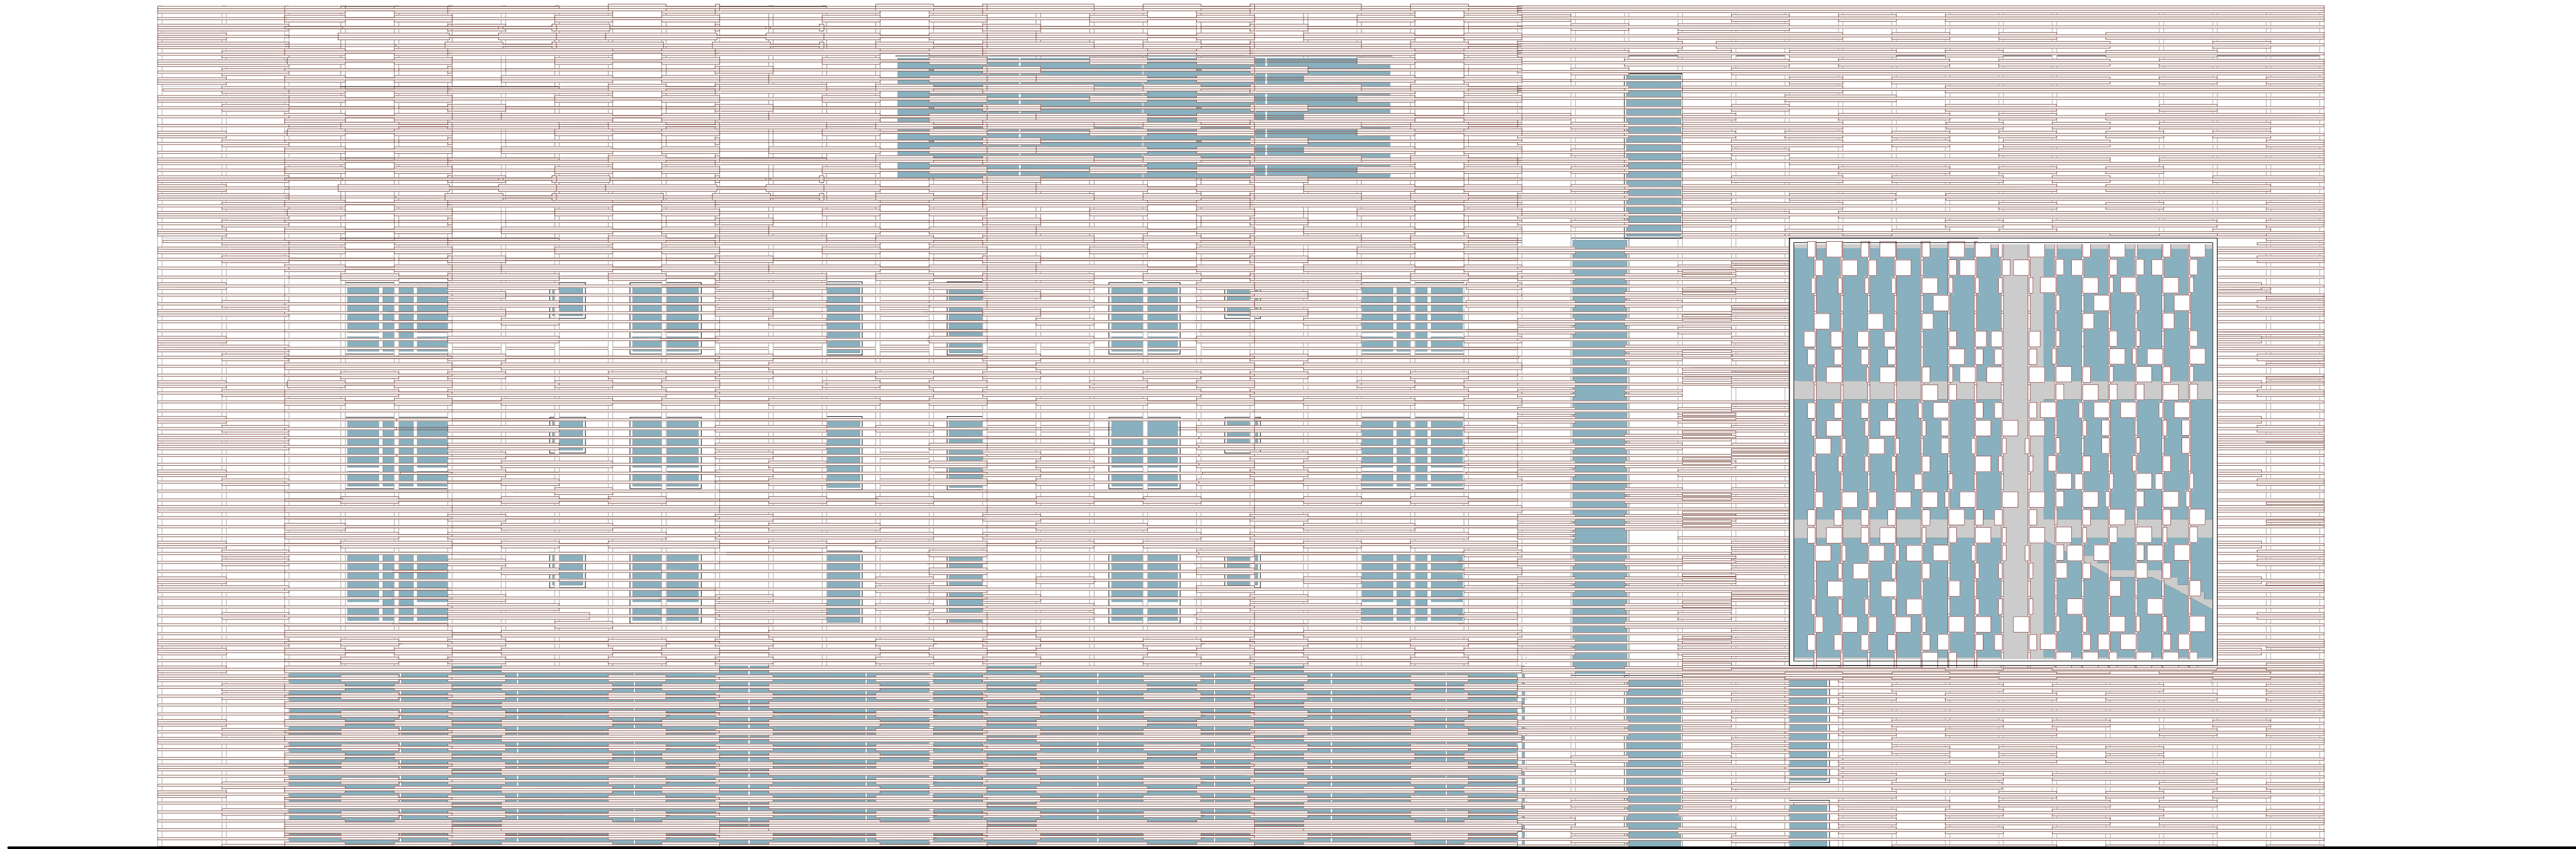

PROSPETTO LONGITUDINALE ESTERNO. Scala 1:100

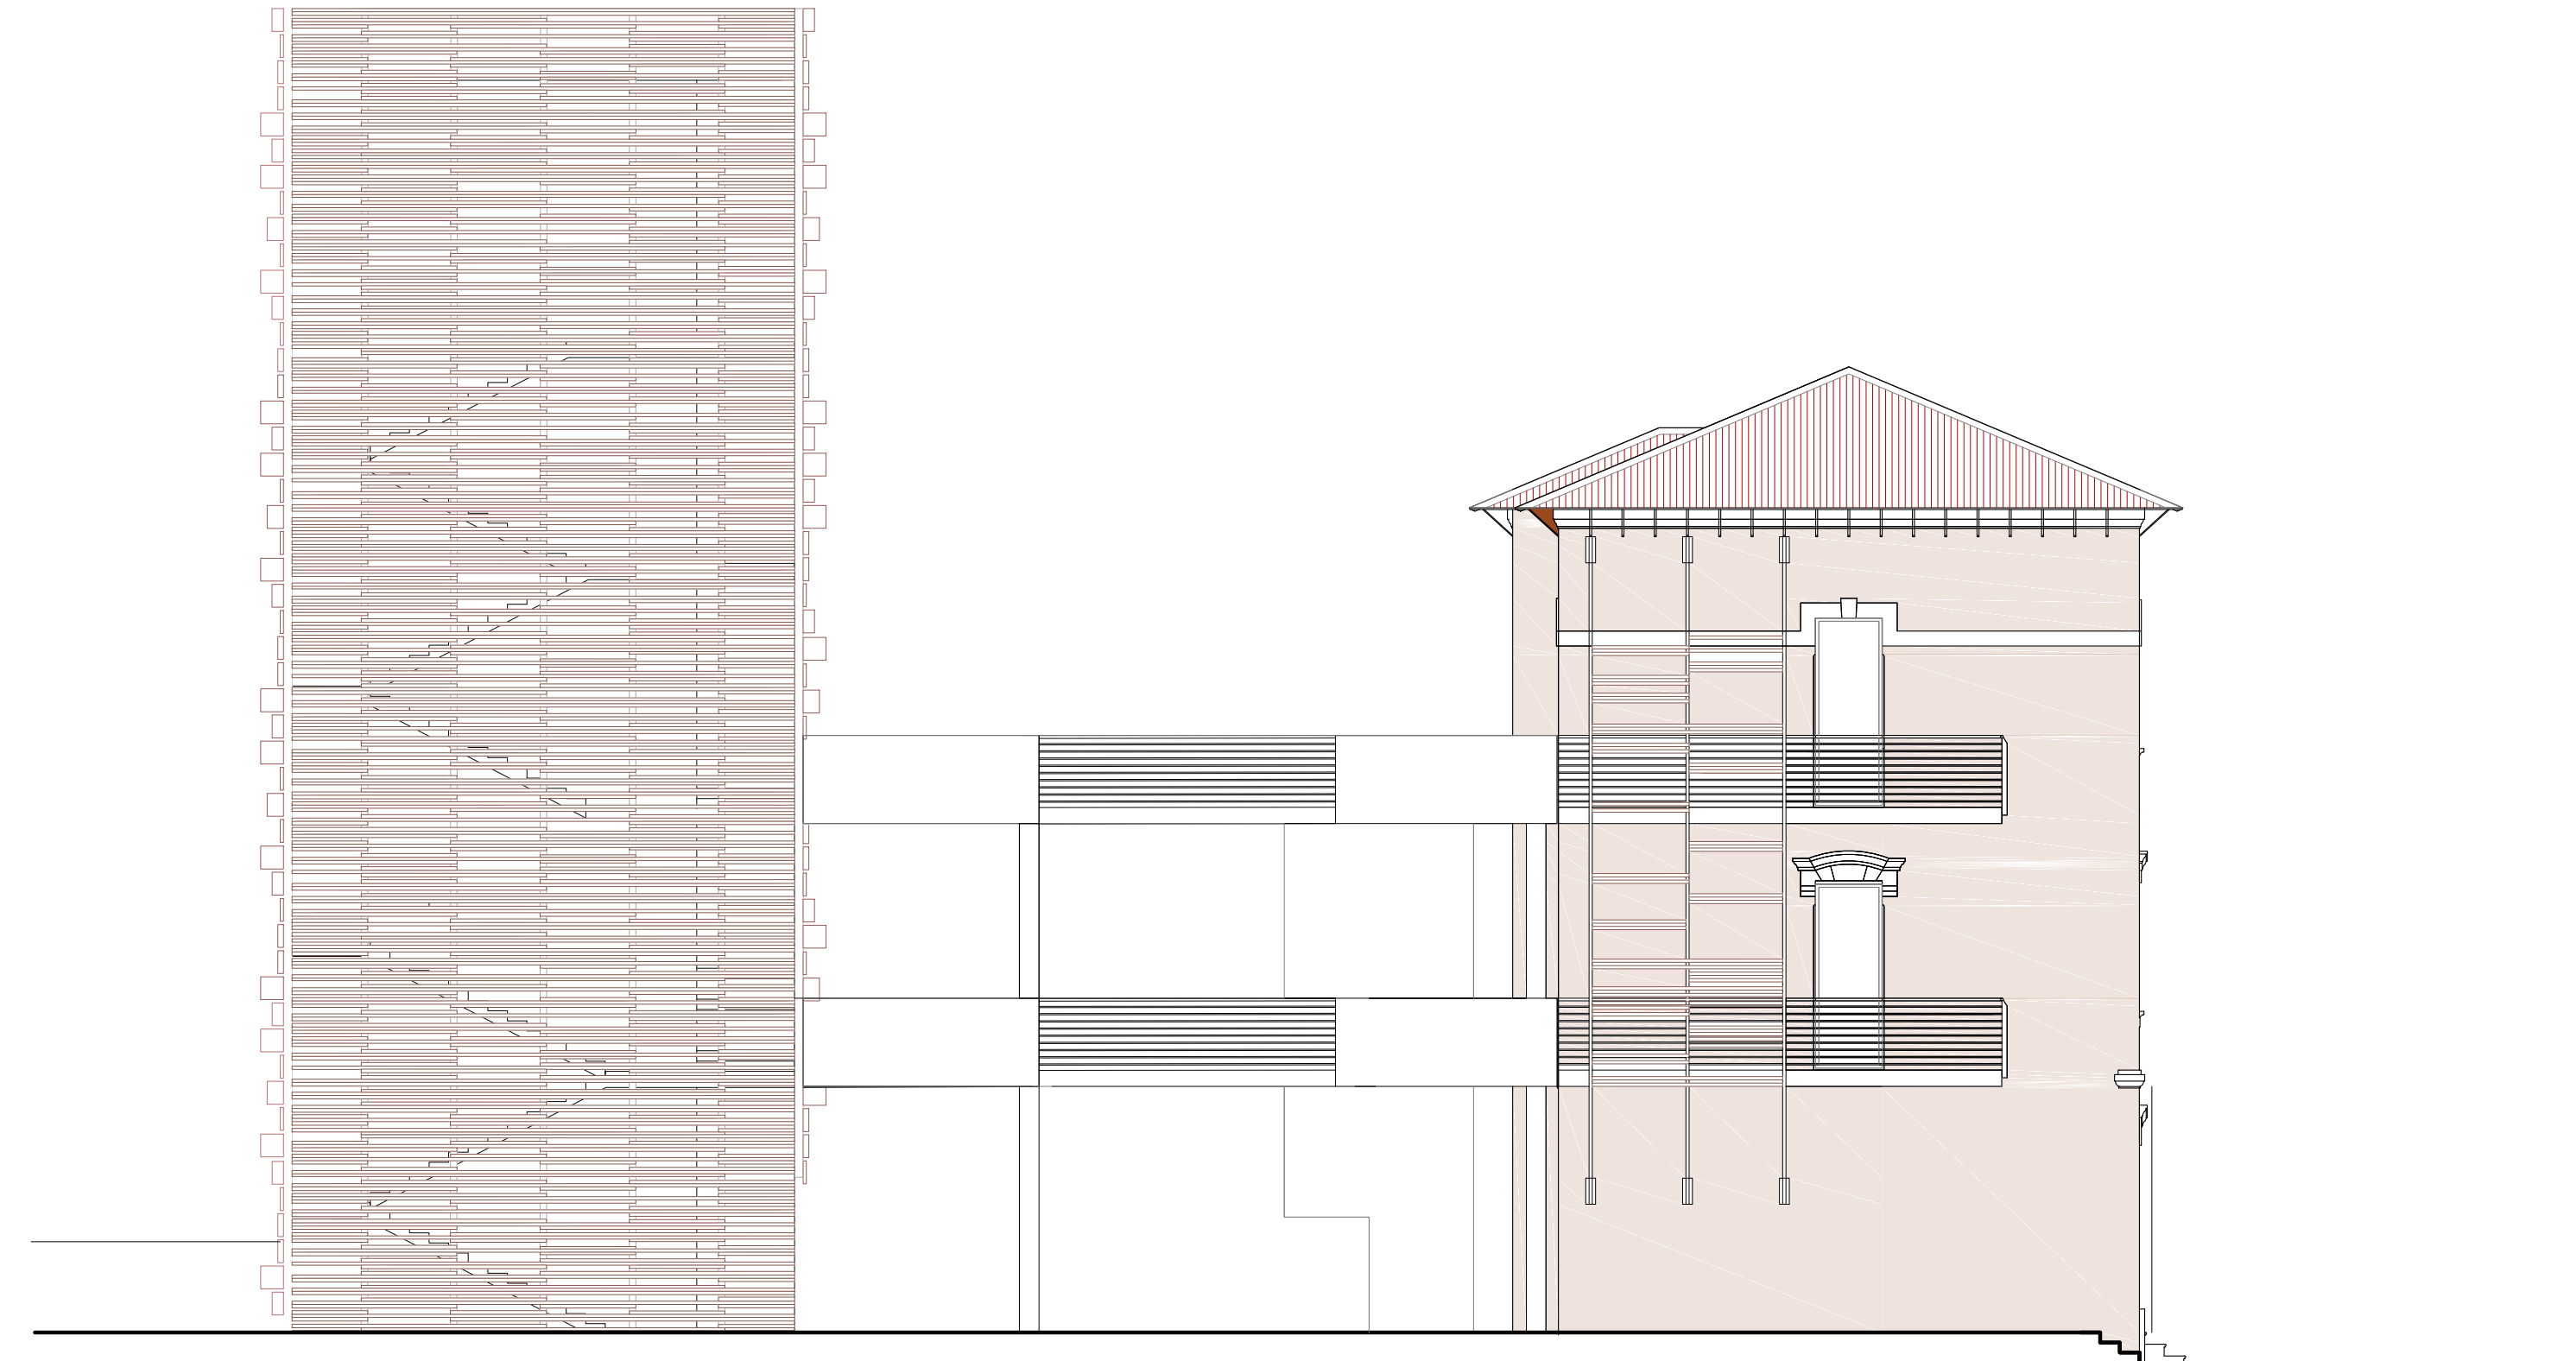

PROSPETTO LATERALE S.E. Scala 1:100

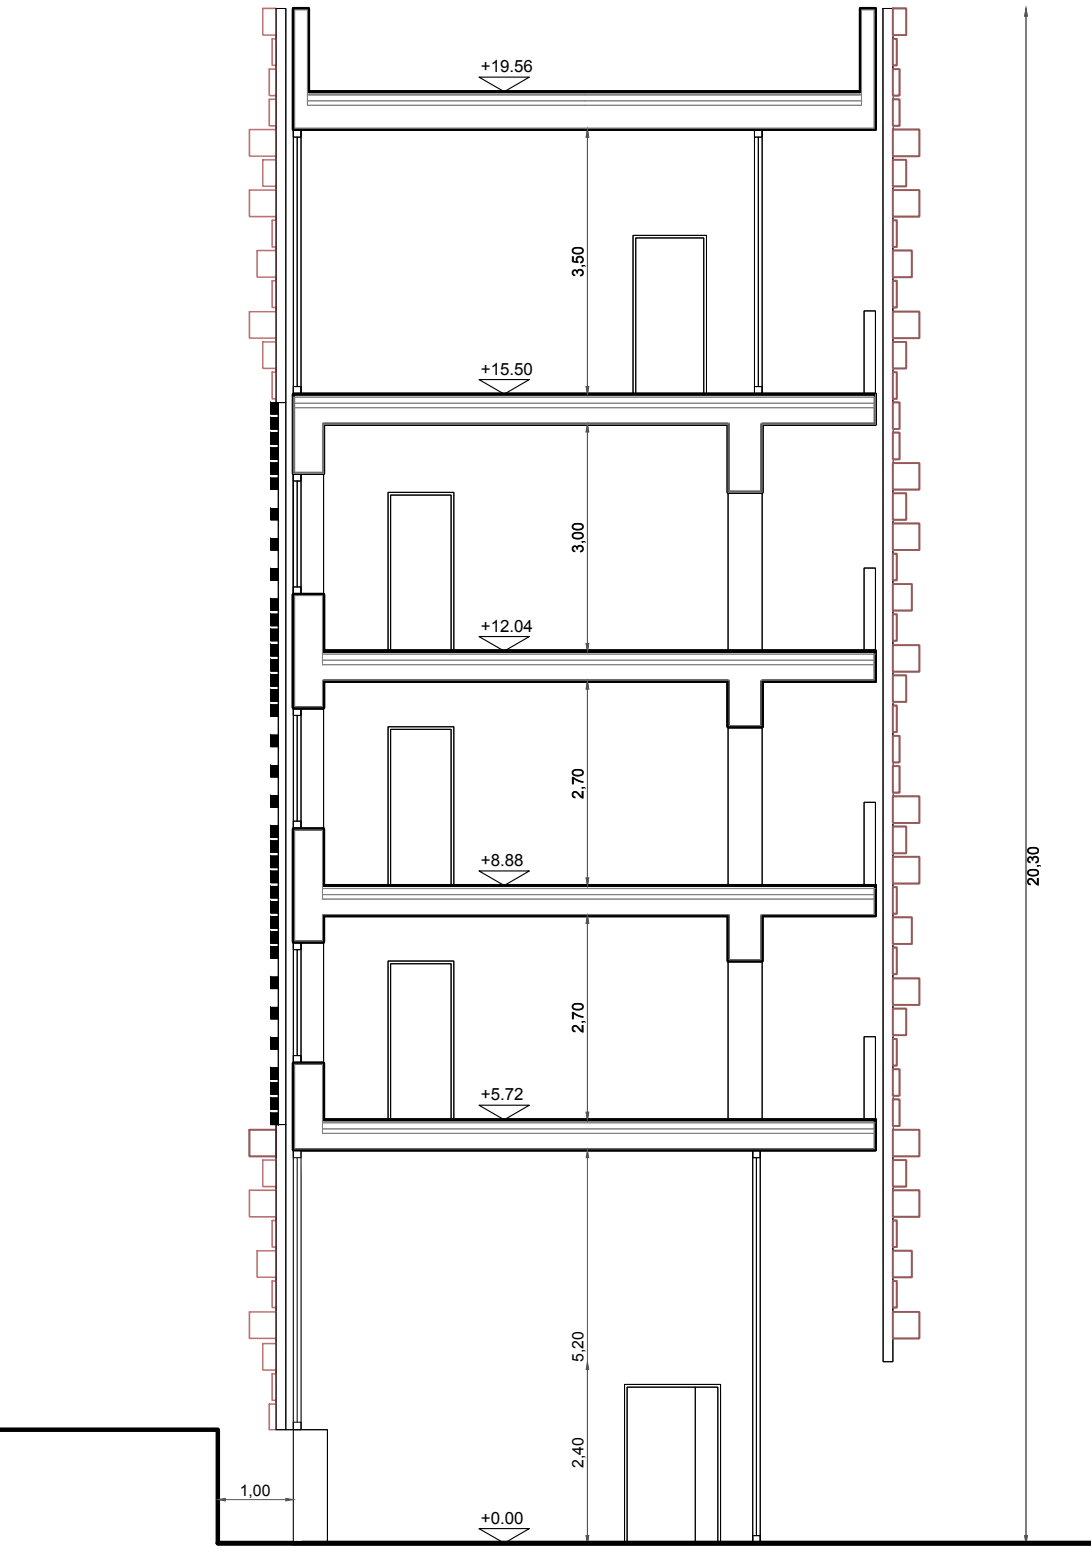

SEZIONE C.C Scala 1:100