

Ing. *Milvio DESIDERIO*
Via Lago di Bomba, 1/A - Tel.: 3382238614 - 65015 MONTESILVANO (PE)

Geom. *MARCO POZZI*
Via Catania, 24 - Tel. Studio: 085972619 - 65019 PIANELLA (PE)

COMUNE DI PESCARA


OGGETTO: PROGETTO PER LA REALIZZAZIONE DI UN
NUOVO IMPIANTO SPORTIVO

COMMITTENTE: CALVARESÌ ANTONIO nato a PESCARA il 26/04/1954
C.F. CLVNTN54D26G482F
ORLANDO COSTANTINA MARIA nata a TERMOLI il 07/05/1961
C.F. RLNCTN61E47L113D


TAVOLA
6
DATA
APRILE 2022

RAPPRESENTAZIONE DEI CAMPI CON E SENZA COPERTURA


I PROGETTISTI

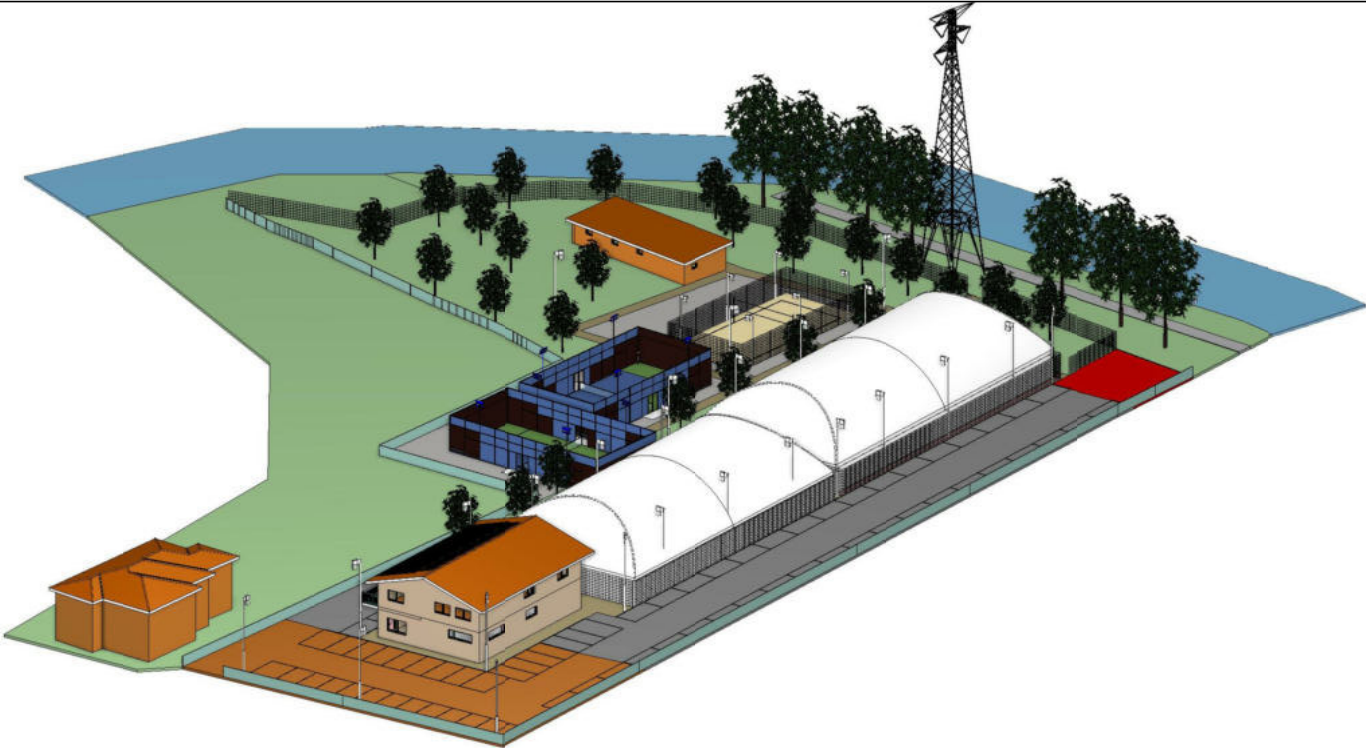


VISTA 1 CON COPERTURA CAMPI

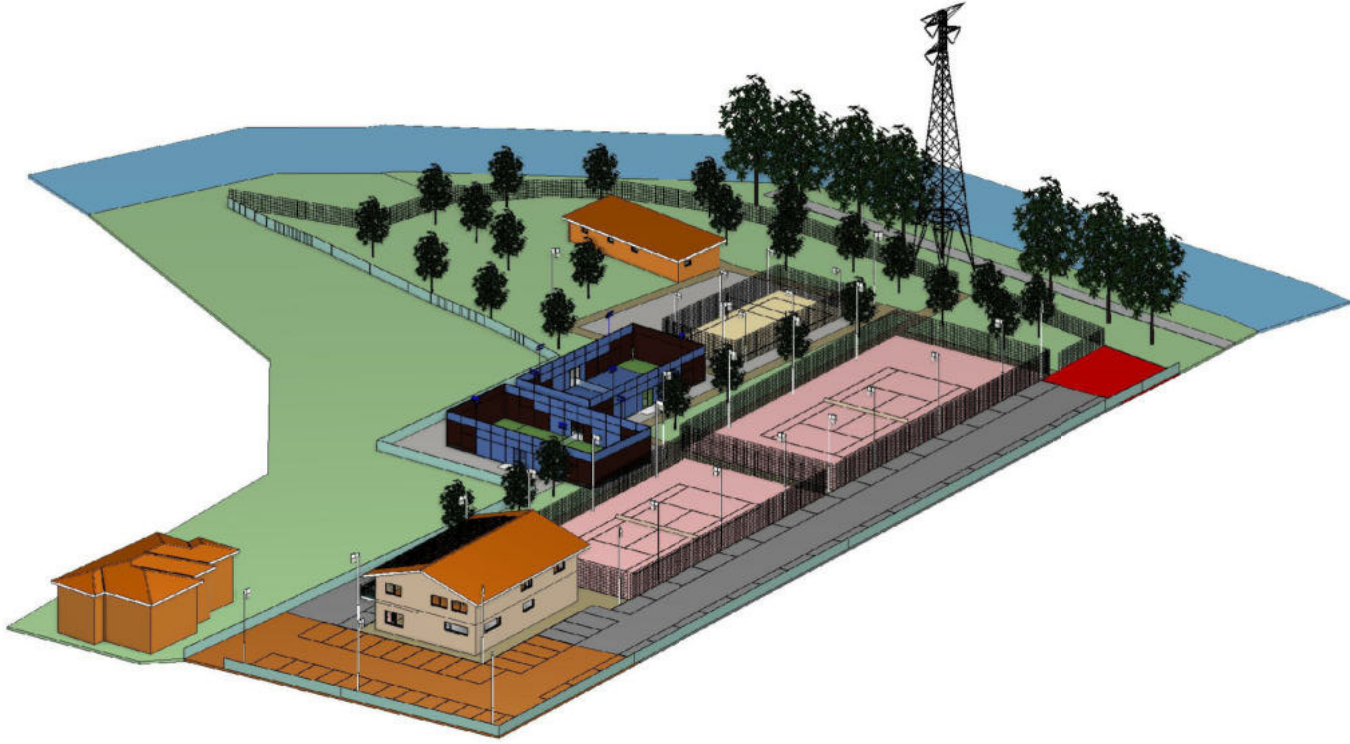


VISTA 1 SENZA COPERTURA CAMPI

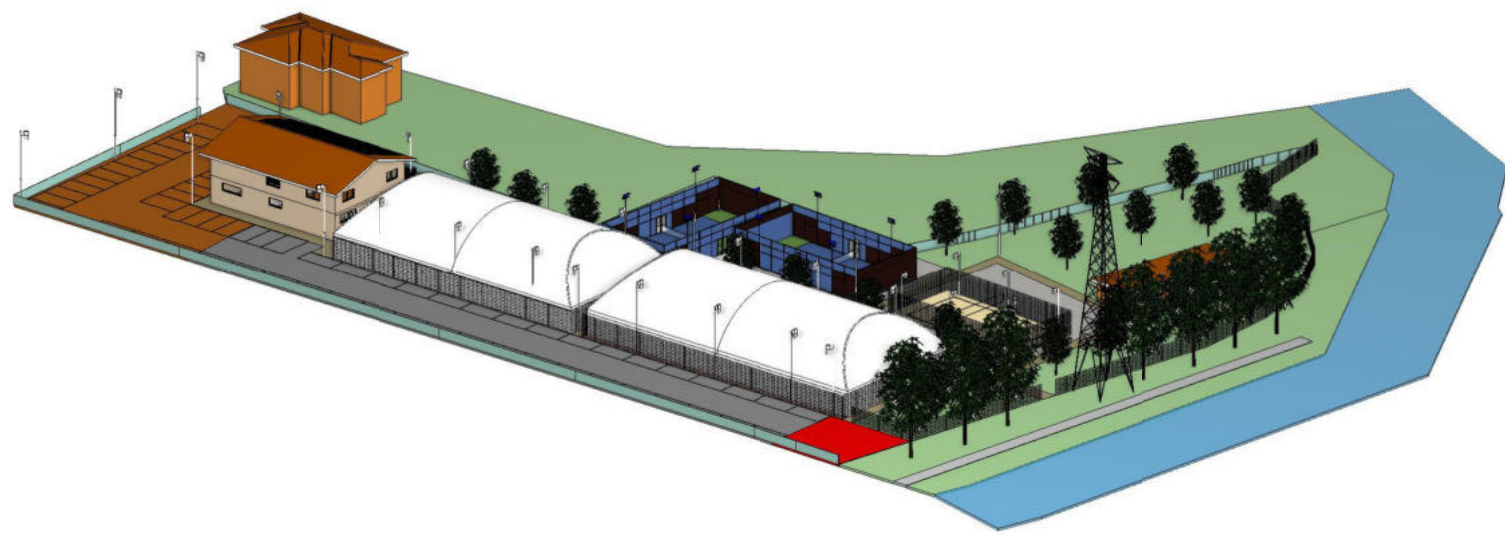

VISTA 2 CON COPERTURA CAMPI

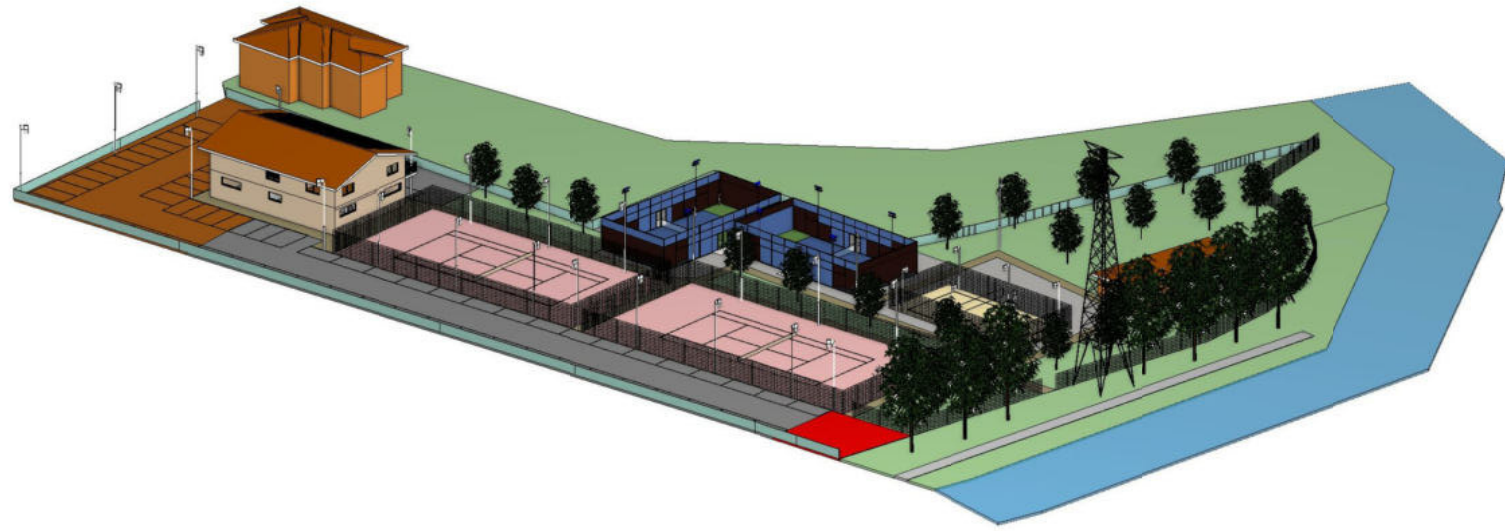


VISTA 2 SENZA COPERTURA CAMPI

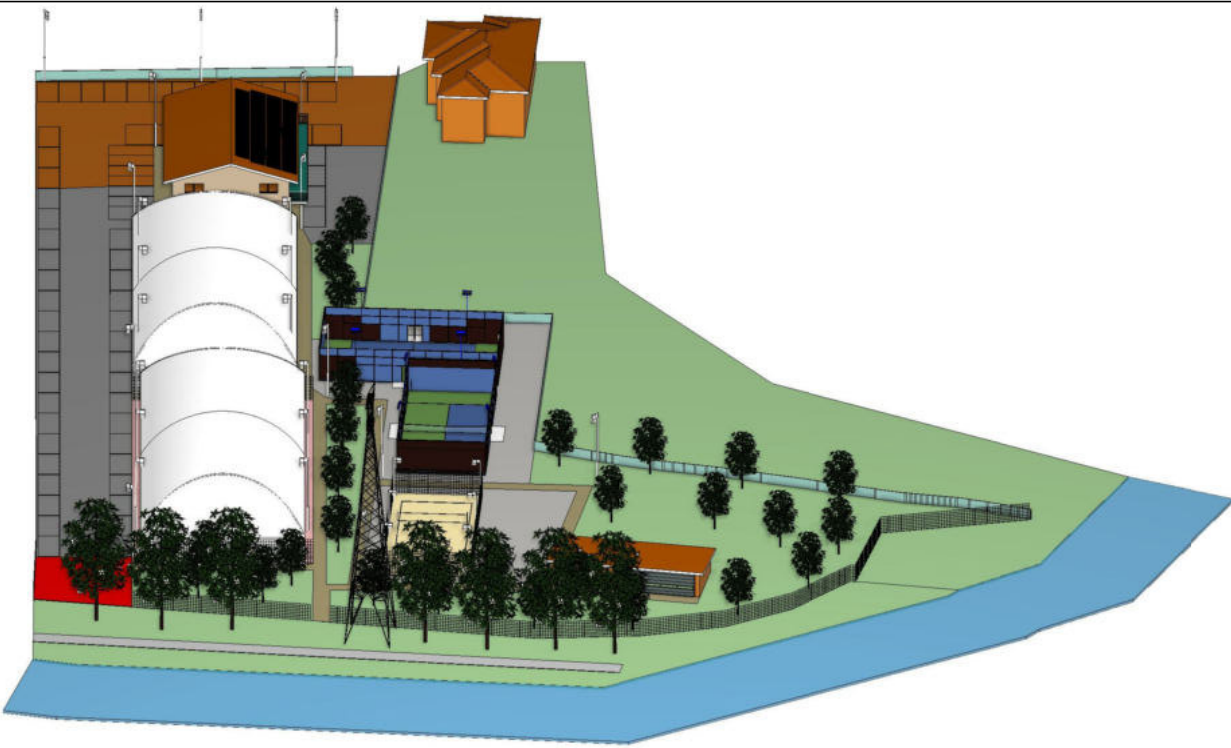


VISTA 3 CON COPERTURA CAMPI



VISTA 3 SENZA COPERTURA CAMPI

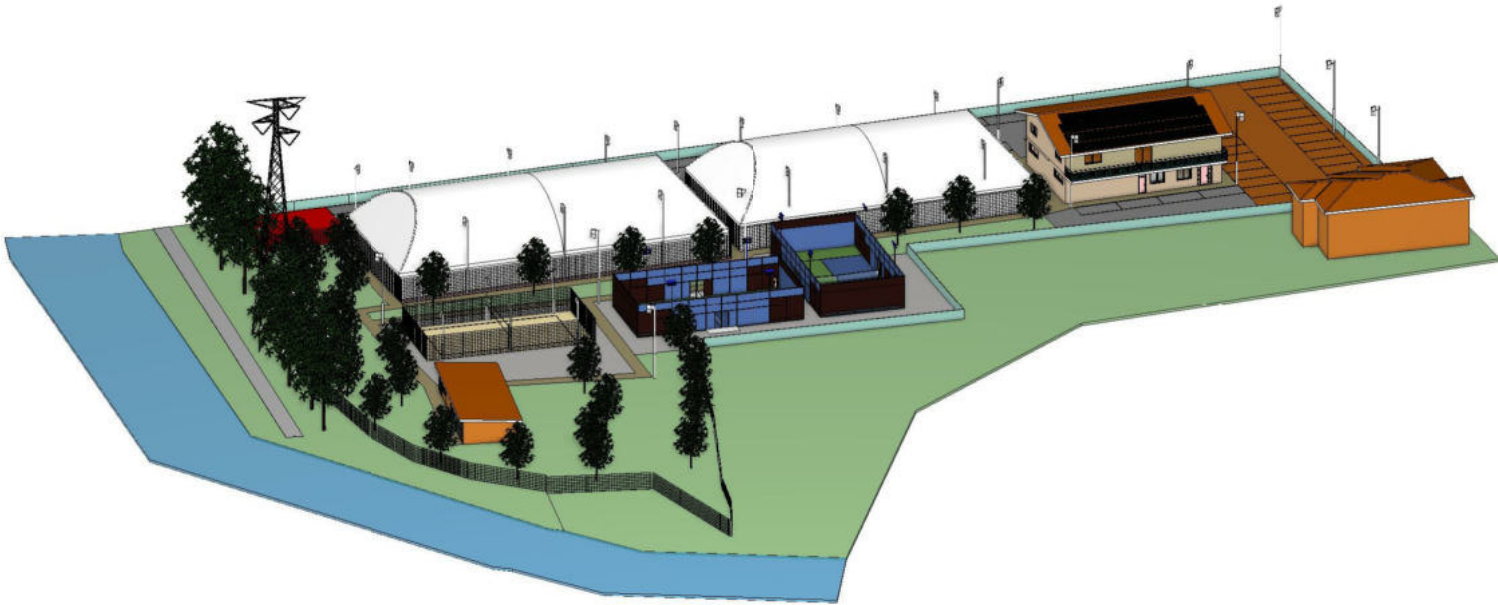

VISTA 4 CON COPERTURA CAMPI

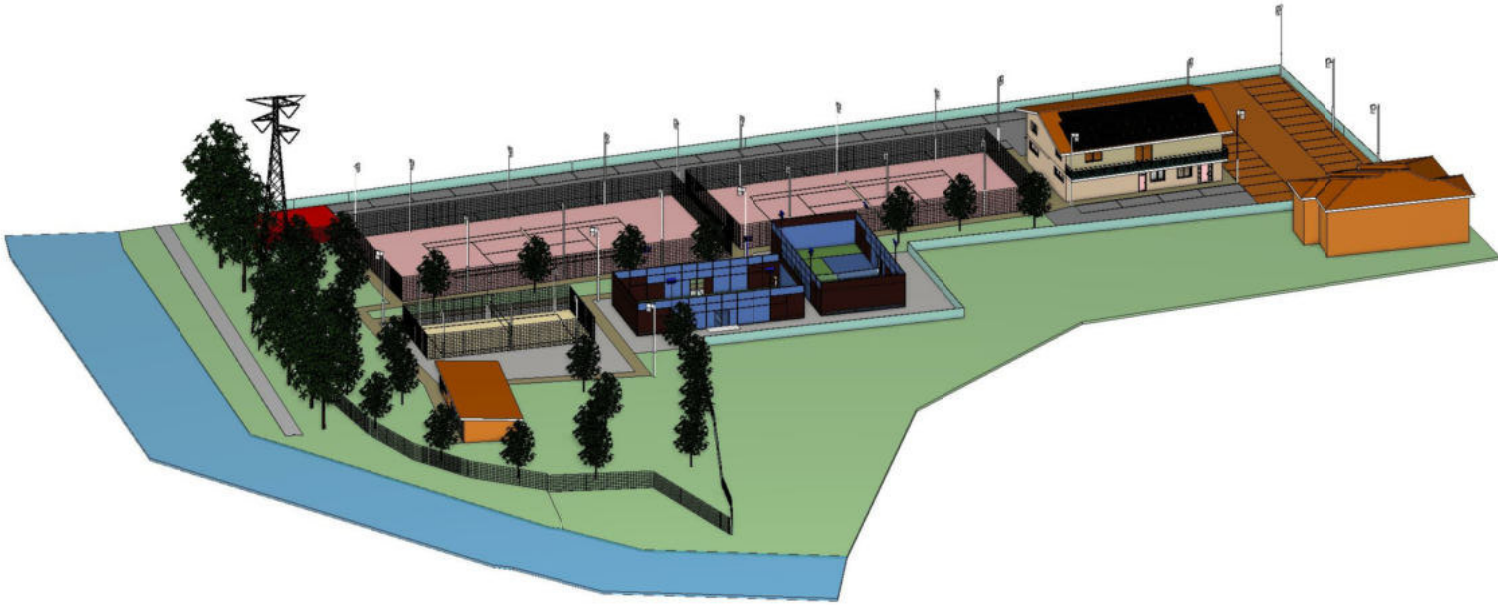

VISTA 4 SENZA COPERTURA CAMPI



VISTA 5 CON COPERTURA CAMPI



VISTA 5 SENZA COPERTURA CAMPI