
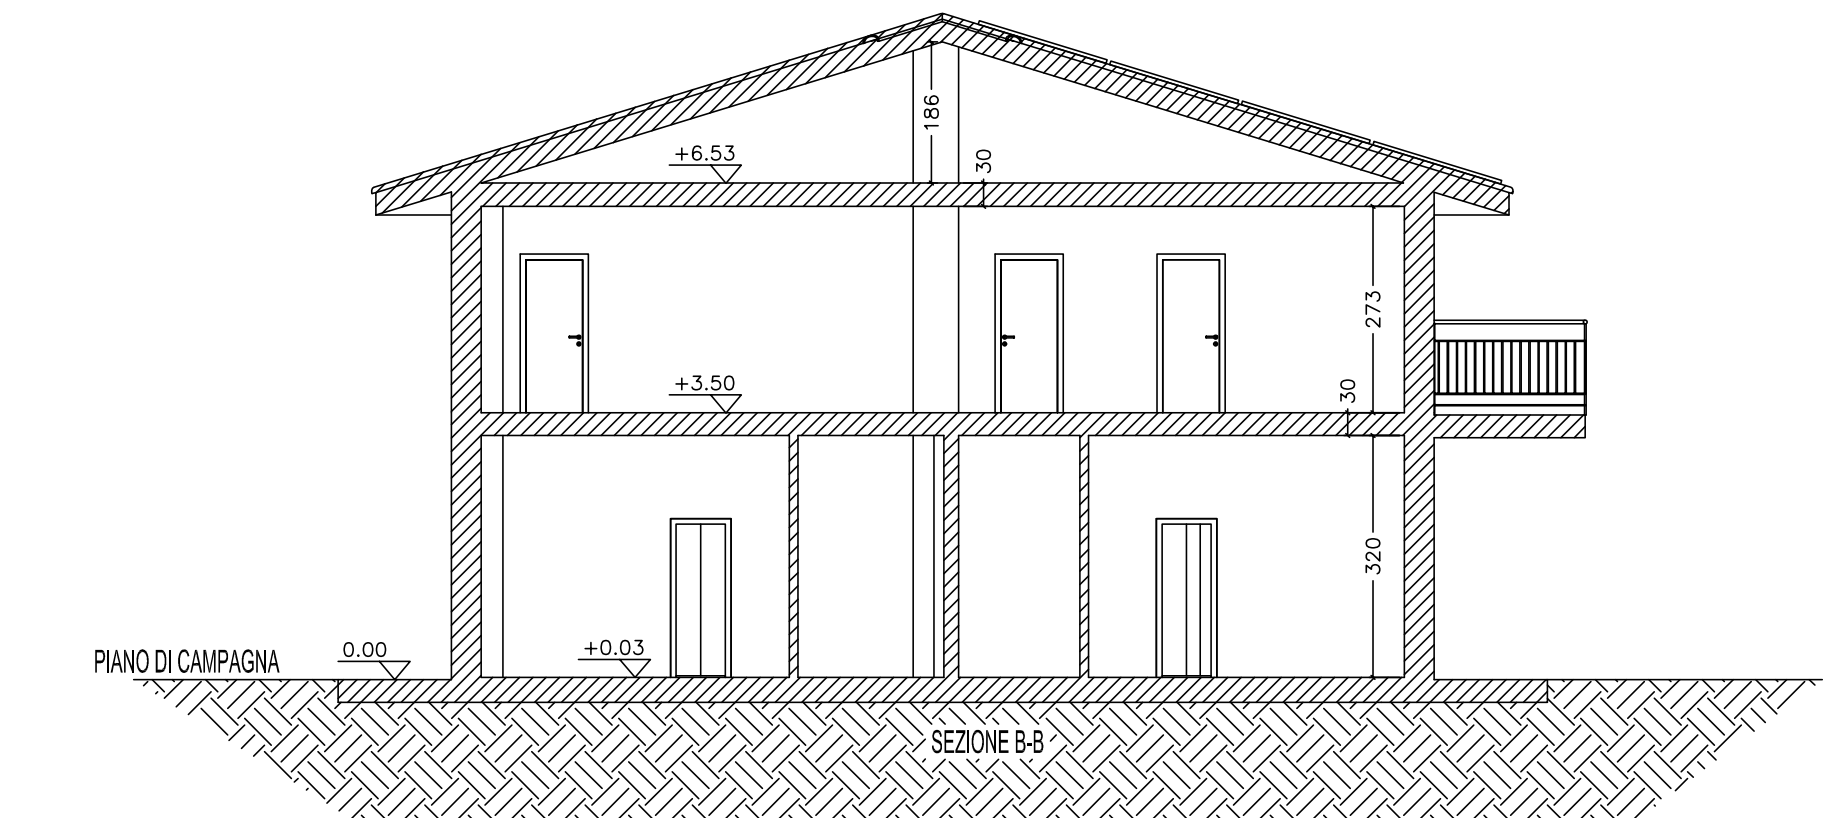


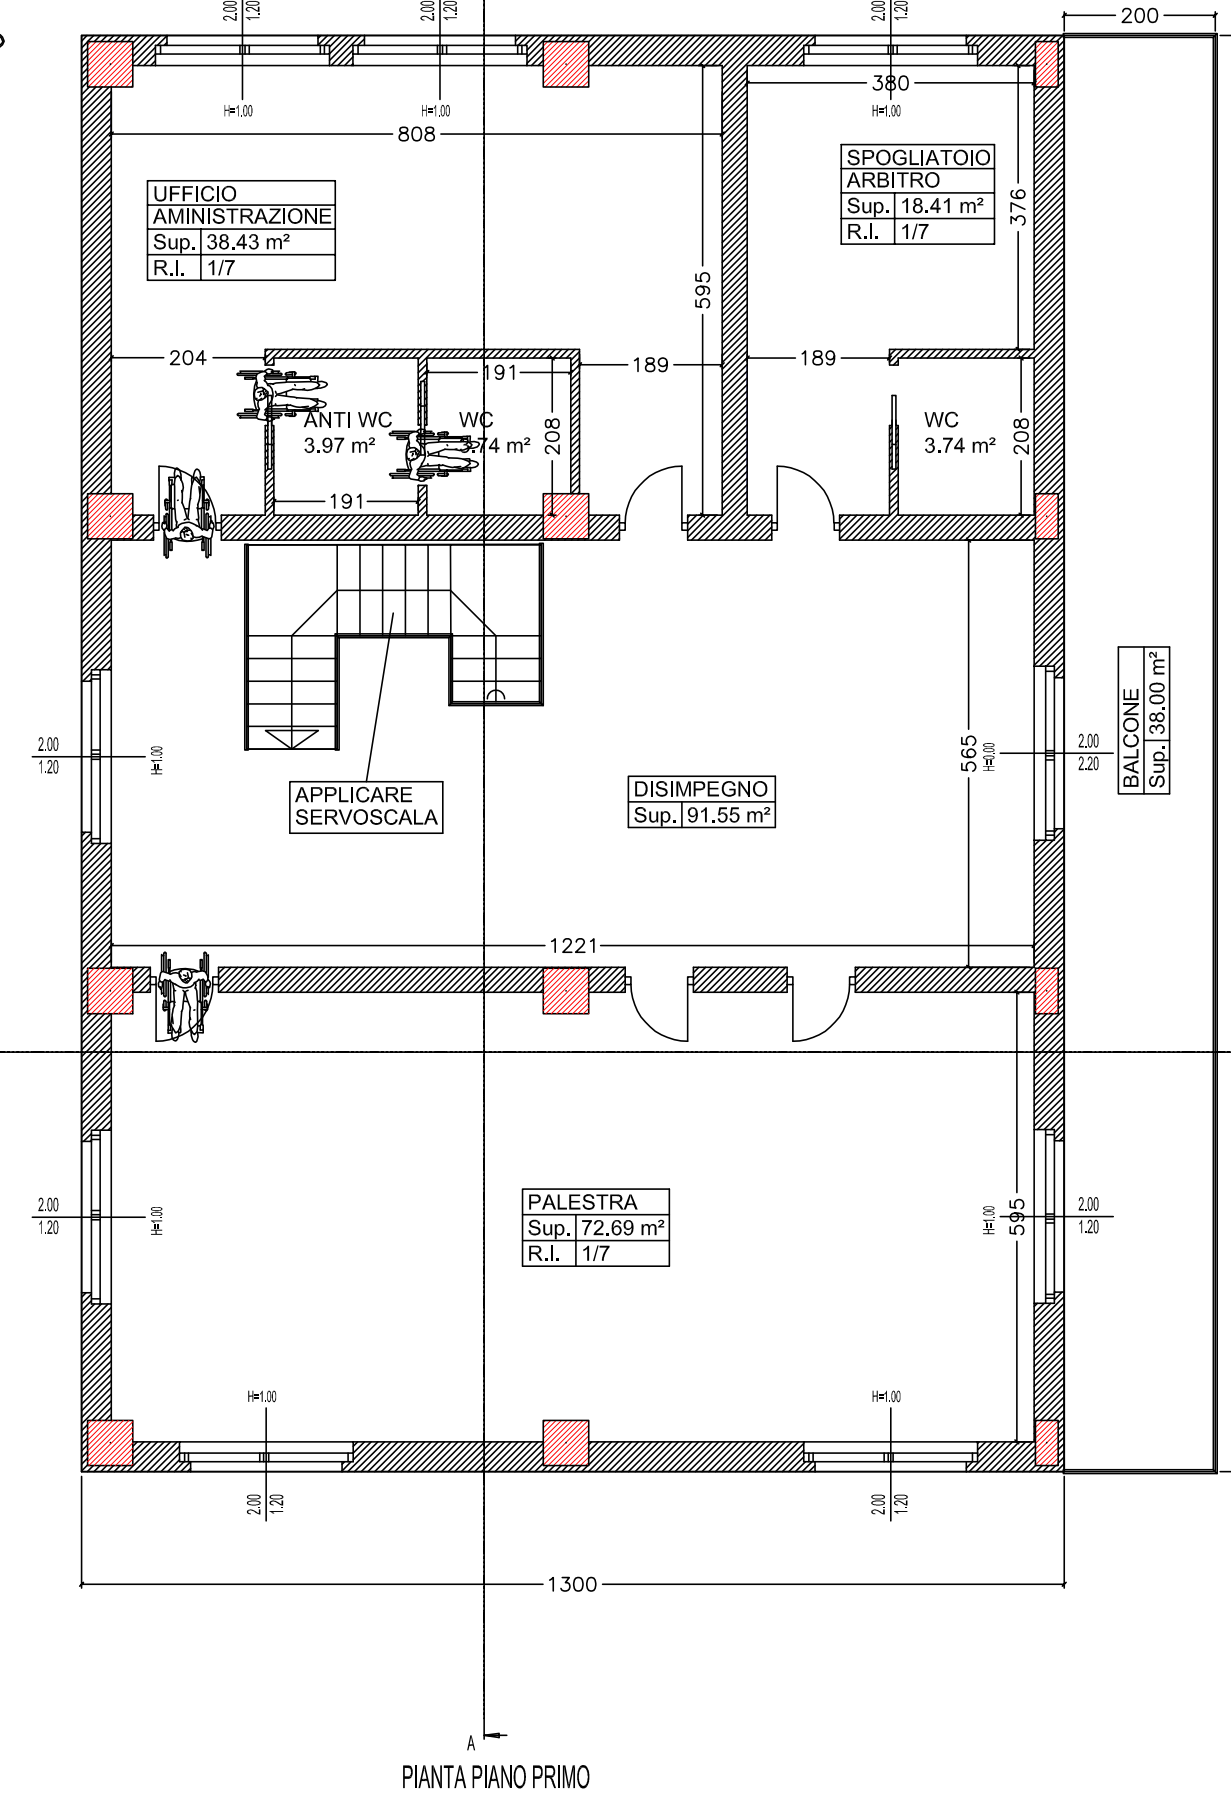

STRALCIO PLANIMETRIA ZONA PARCHEGGI
DIMOSTRAZIONE ACCESSIBILITA' NUOVO EDIFICIO