Ing. Milvio DESIDERIO

Via Lago di Bomba, 1/A - Tel.: 3382238614 - 65015 MONTESILVANO (PE)

Geom. MARCO POZZI

Via Catania, 24 - Tel. Studio: 085972619 - 65019 PIANELLA (PE)

COMUNE DI PESCARA

OGGETTO: PROGETTO PER LA REALIZZAZIONE DI UN NUOVO IMPIANTO SPORTIVO

COMMITTENTE: CALVARESI ANTONIO nato a PESCARA il 26/04/1954
C.F. CLVNTN54D26G482F
ORLANDO COSTANTINA MARIA nata a TERMOLI il 07/05/1961
C.F. RLNCTN61E47L113D

TAVOLA	VASCA ACQUE DI PRIMA PIOGGIA	
10		SCALA: 1:200
DATA APRILE 2022		

I PROGETTISTI

PIANTA VASCA DI PRIMA PIOGGIA INTERRATA DA REALIZZARE
SCALA 1:50

DIMENSIONAMENTO VASCA ACQUE DI PRIMA PIOGGIA:

- **SUPERFICIE TOTALE ZONE IMPERMEABILI (FABBRICATO DA REALIZZARE, FABBRICATO ESISTENTE, CAMPI PADEL, CAMPO BEACH VOLLEY, CAMPI POLIVALENTI): (21,00x15,00)+(17,51x7,29)+(20,00x10,00x2)+(20,00x10,00)+(36,57x18,27)+(40,00x20,00)= mq. 2510,78;**

- **PRESCRIZIONI VOLUME VASCA PRIMA PIOGGIA: mq. 2562,65x m. 0,005= mc. 12,81;**

- **VOLUME VASCA PRIMA PIOGGIA DA PROGETTO: (larghezza) m. 2,00 x (lunghezza) m. 3,00 x (profondità) m. 2,20= mc. 13,20.**

SCHEMA FUNZIONALE
VISTA IN PIANTA DEL SISTEMA

LEGENDA
1. **P BYPASS** = pozzetto di bypass delle acque meteoriche di "seconda pioggia"
4. **P CAMP.** = pozzetto di campionamento
5. **P CONF.** = pozzetto di confluenza
3. **SLL** = Separatore di liquidi leggeri
2. **VPP** = vasca di prima pioggia
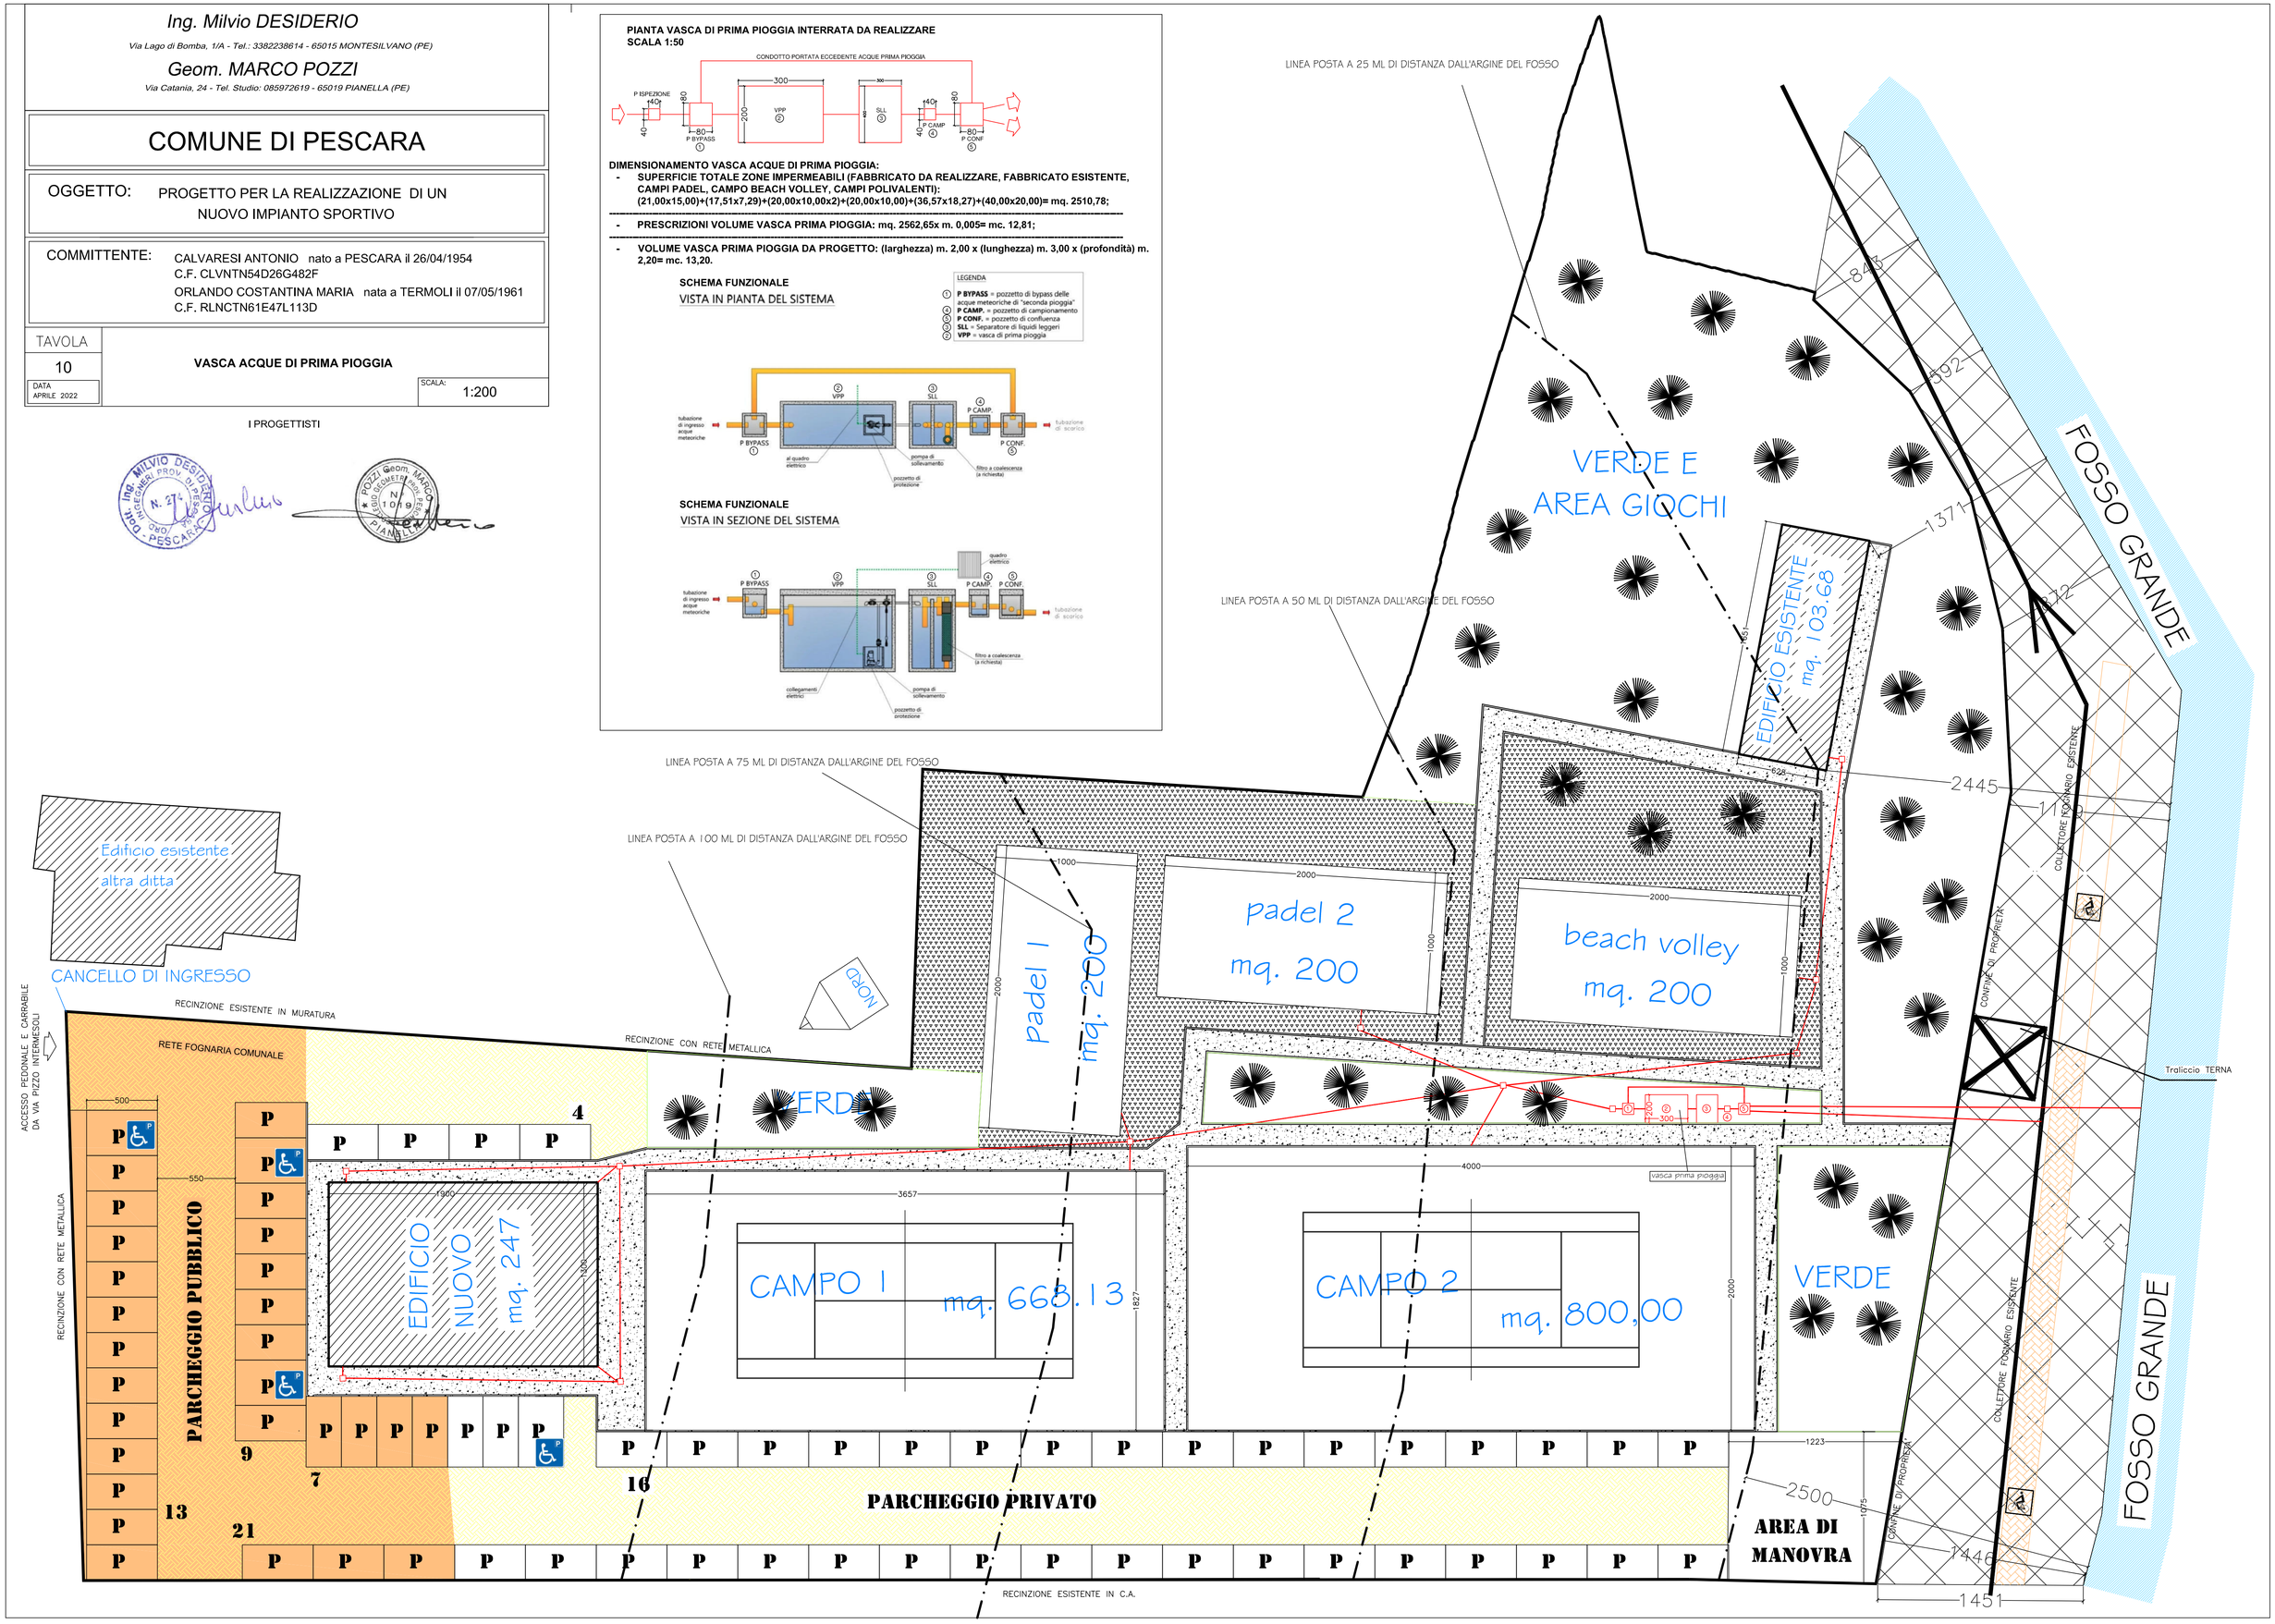
SCHEMA FUNZIONALE
VISTA IN SEZIONE DEL SISTEMA