




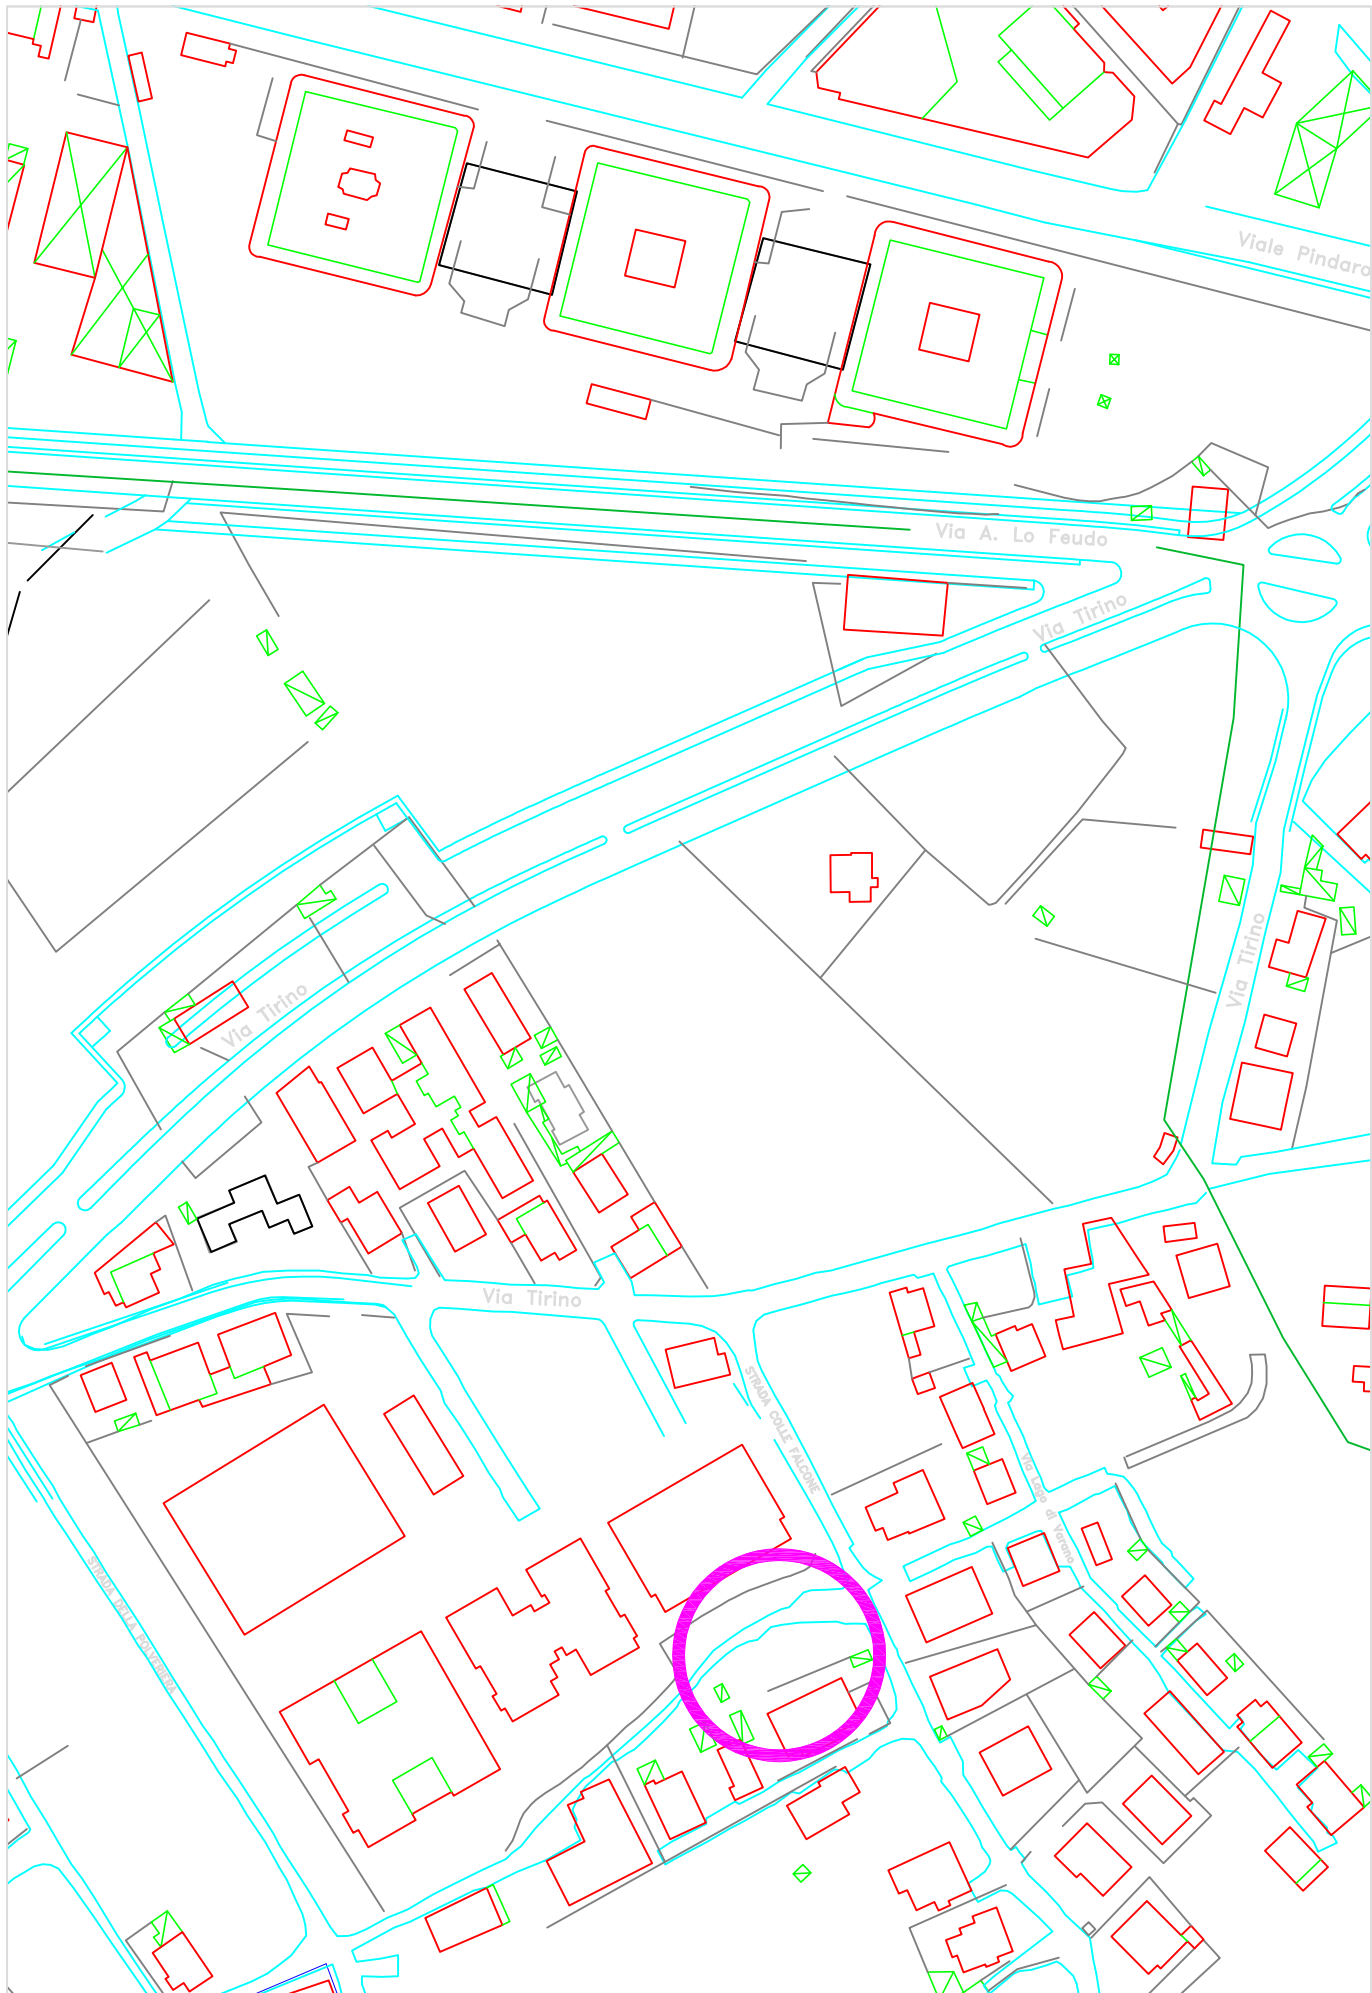


STRALCIO AEROFOTOGRAMMETRICO

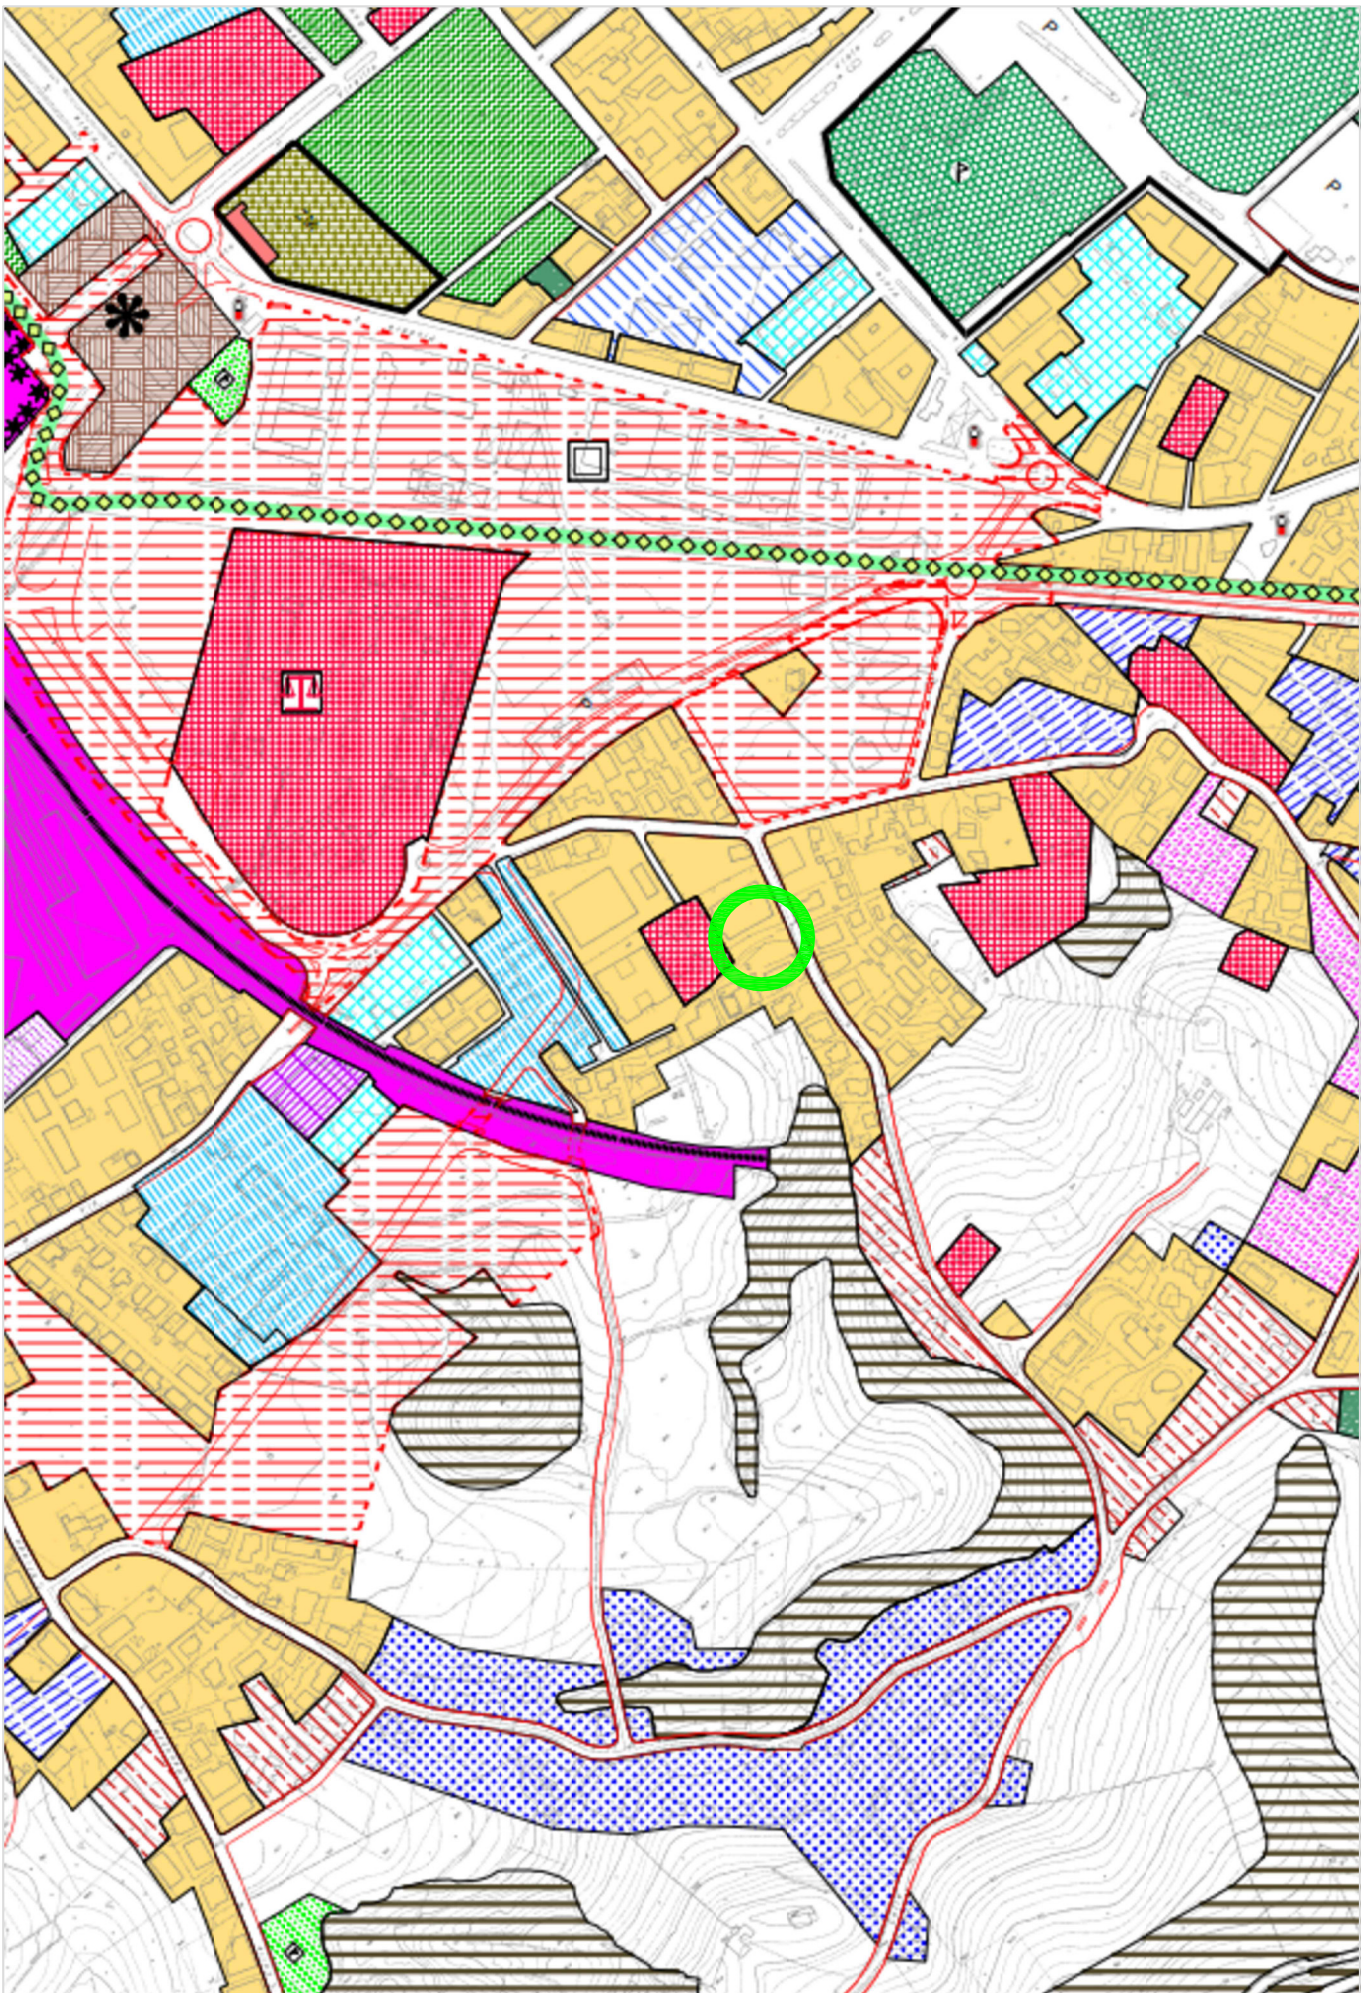


STRALCIO PRG

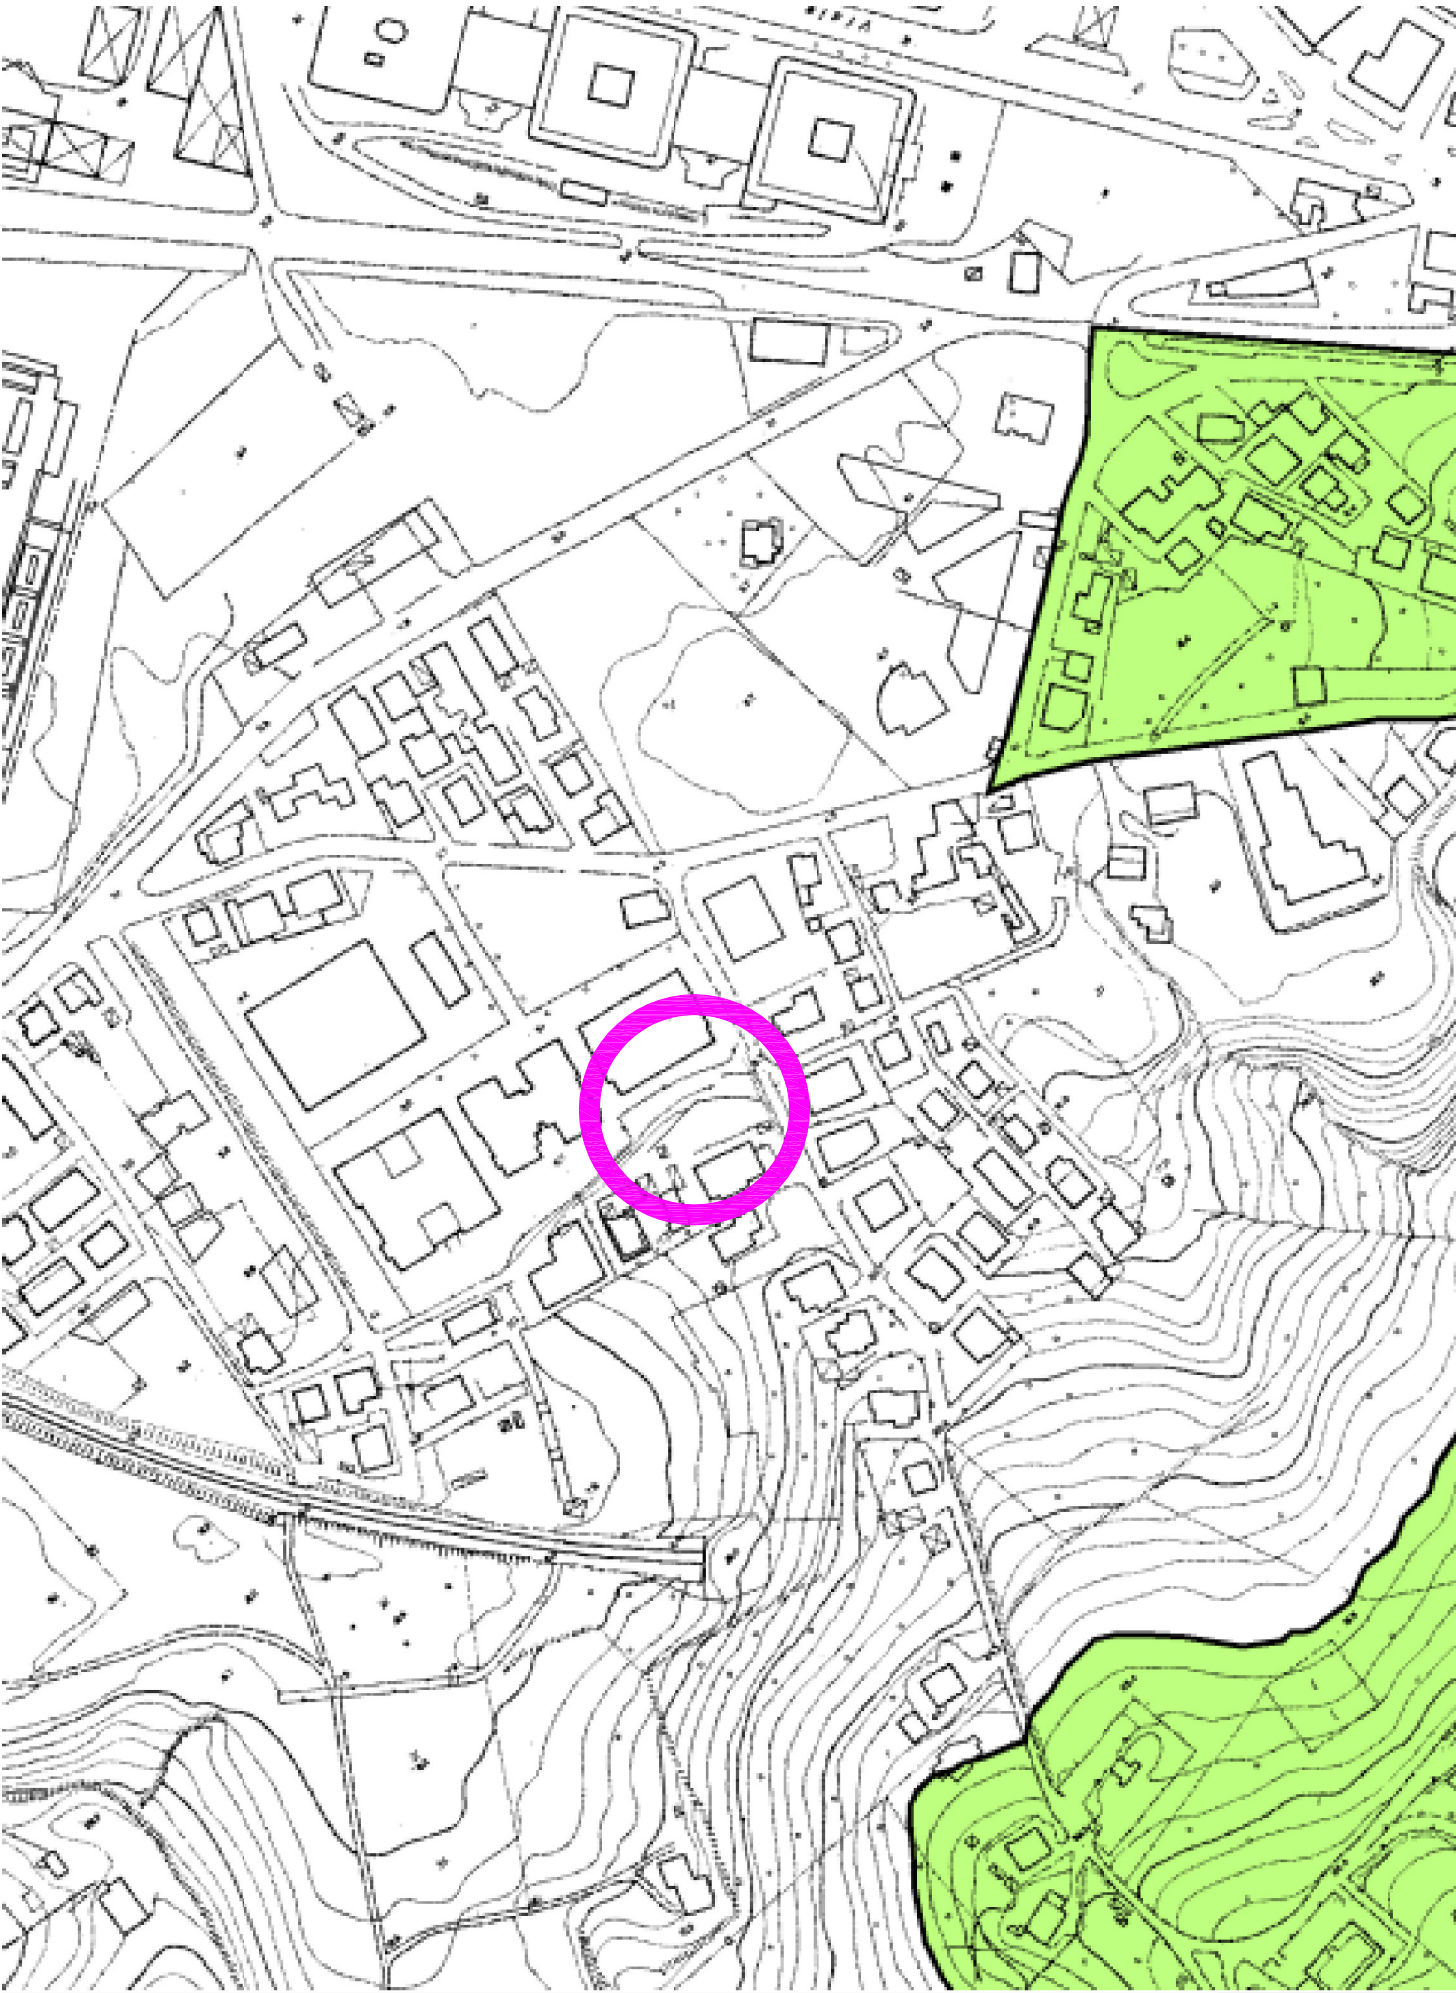


STRALCIO TAV. VINCOLI SUL TERRITORIO

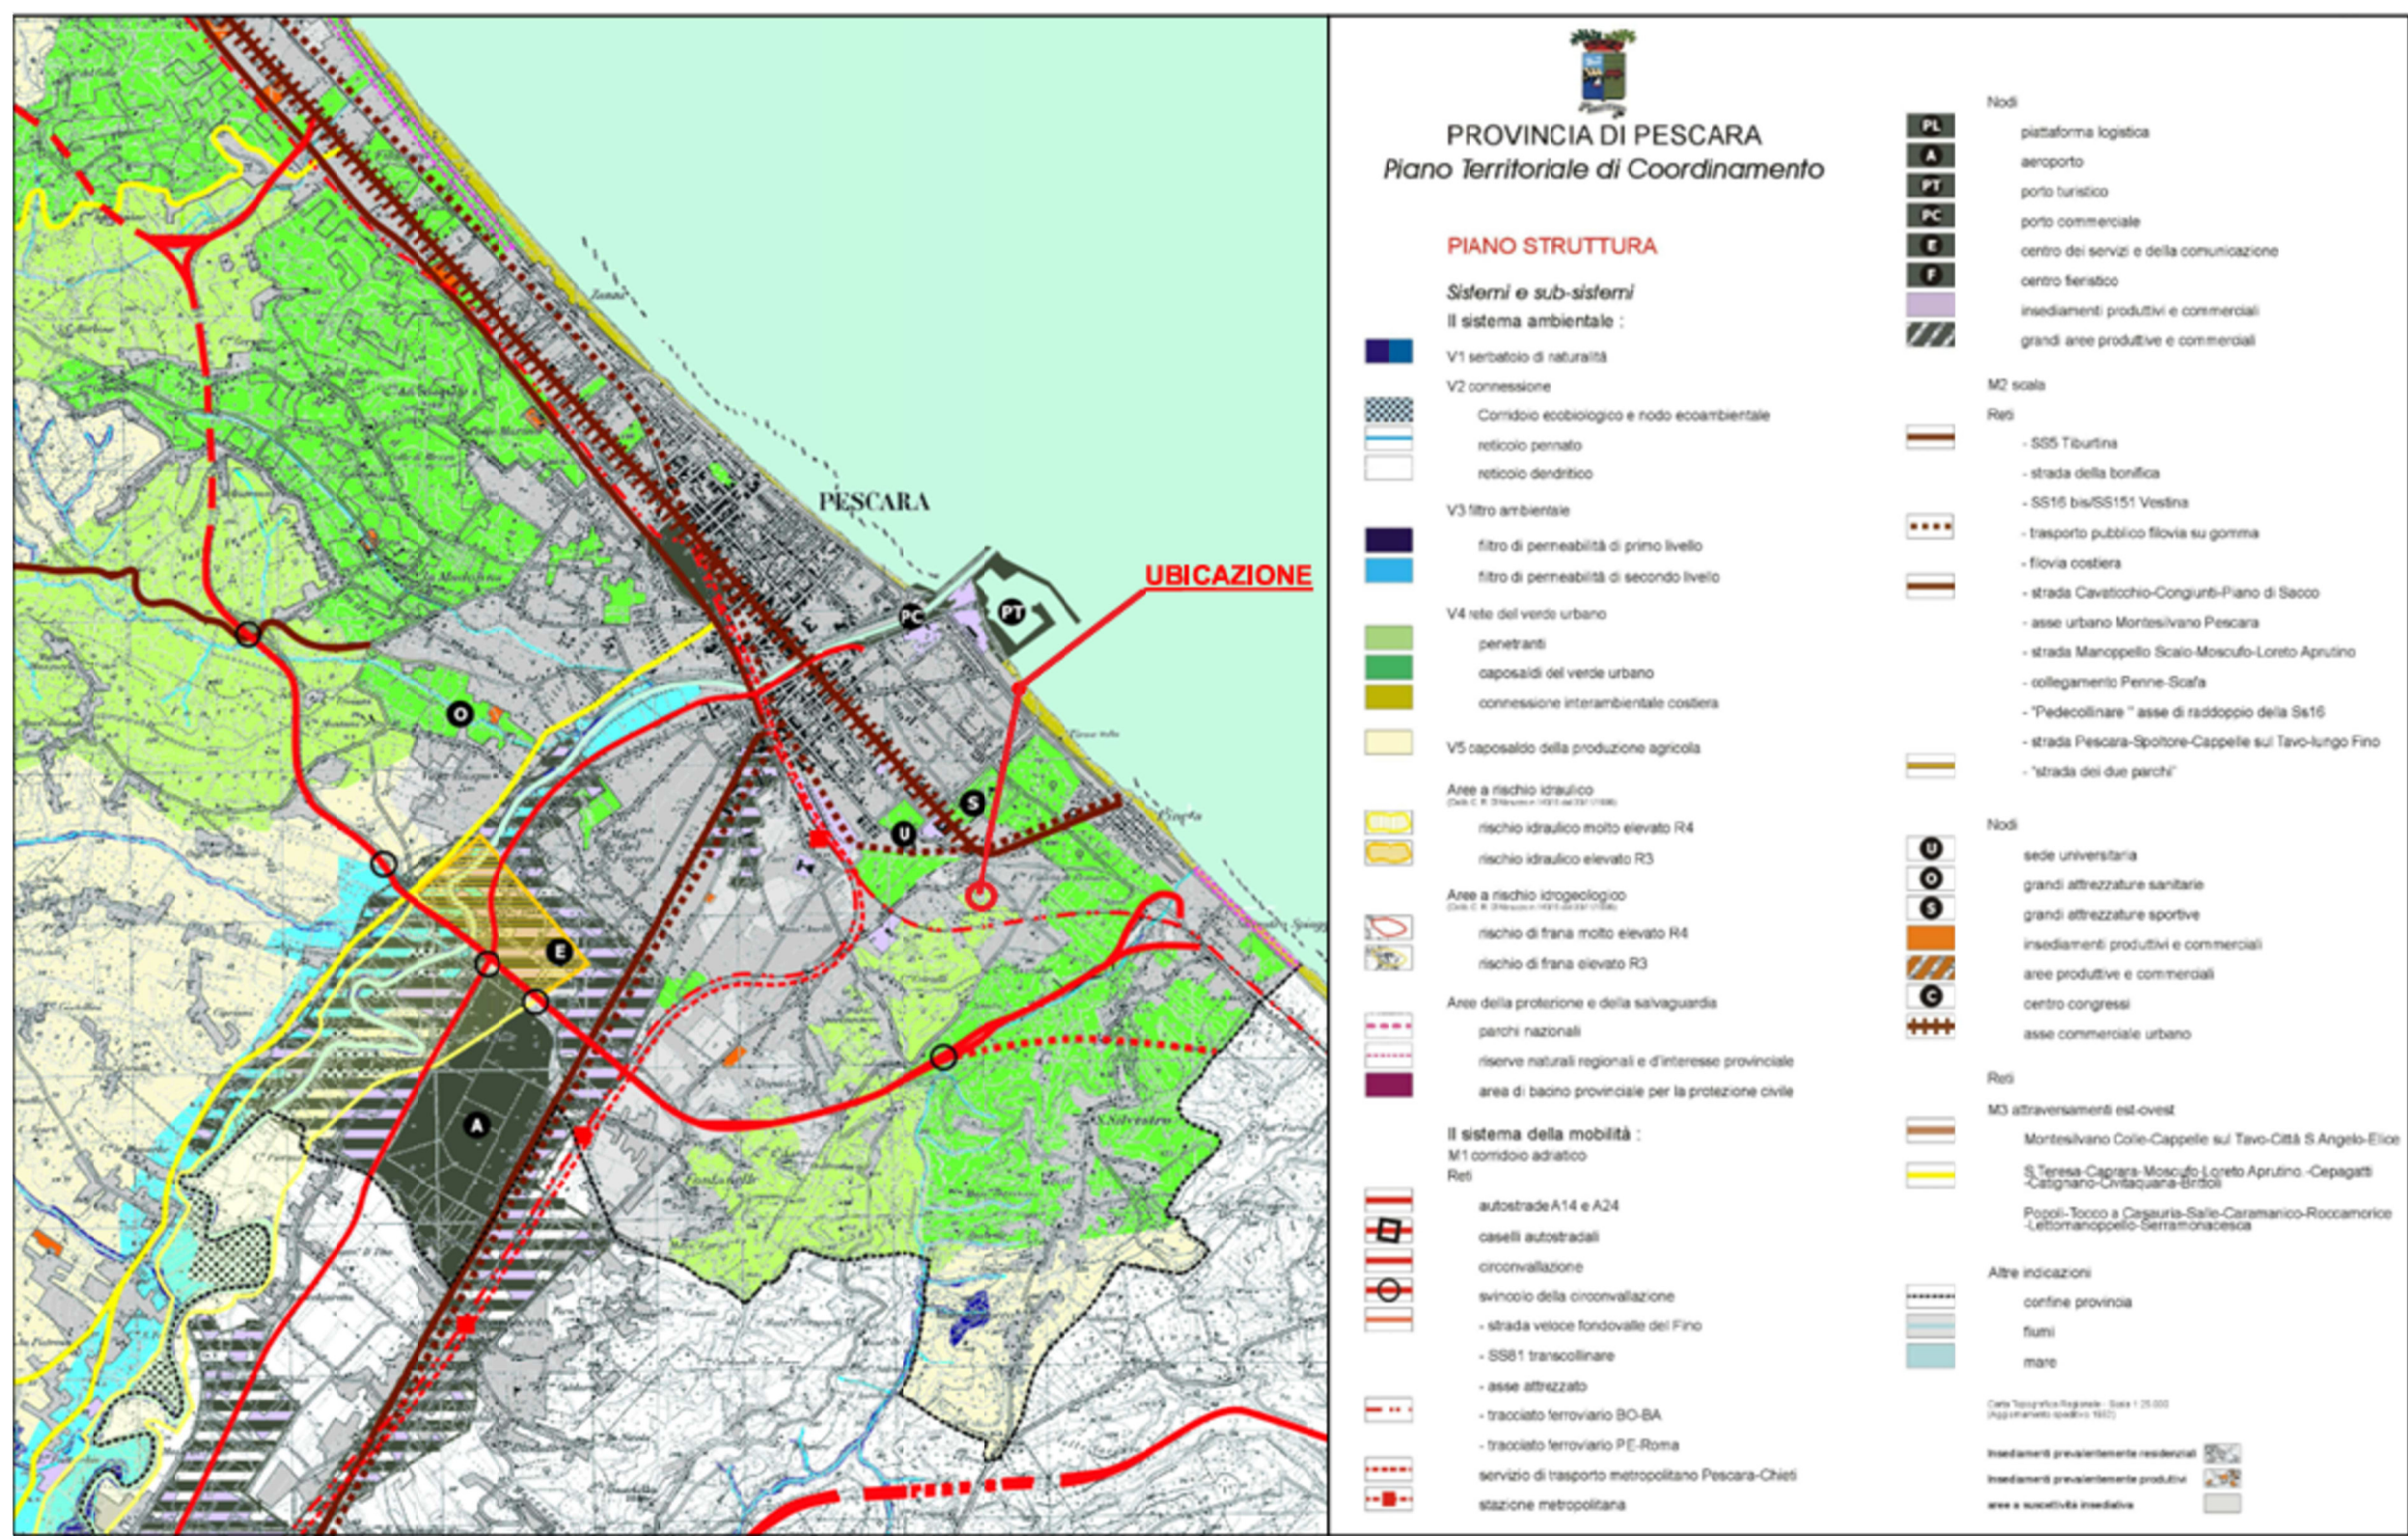


STRALCIO PTCP

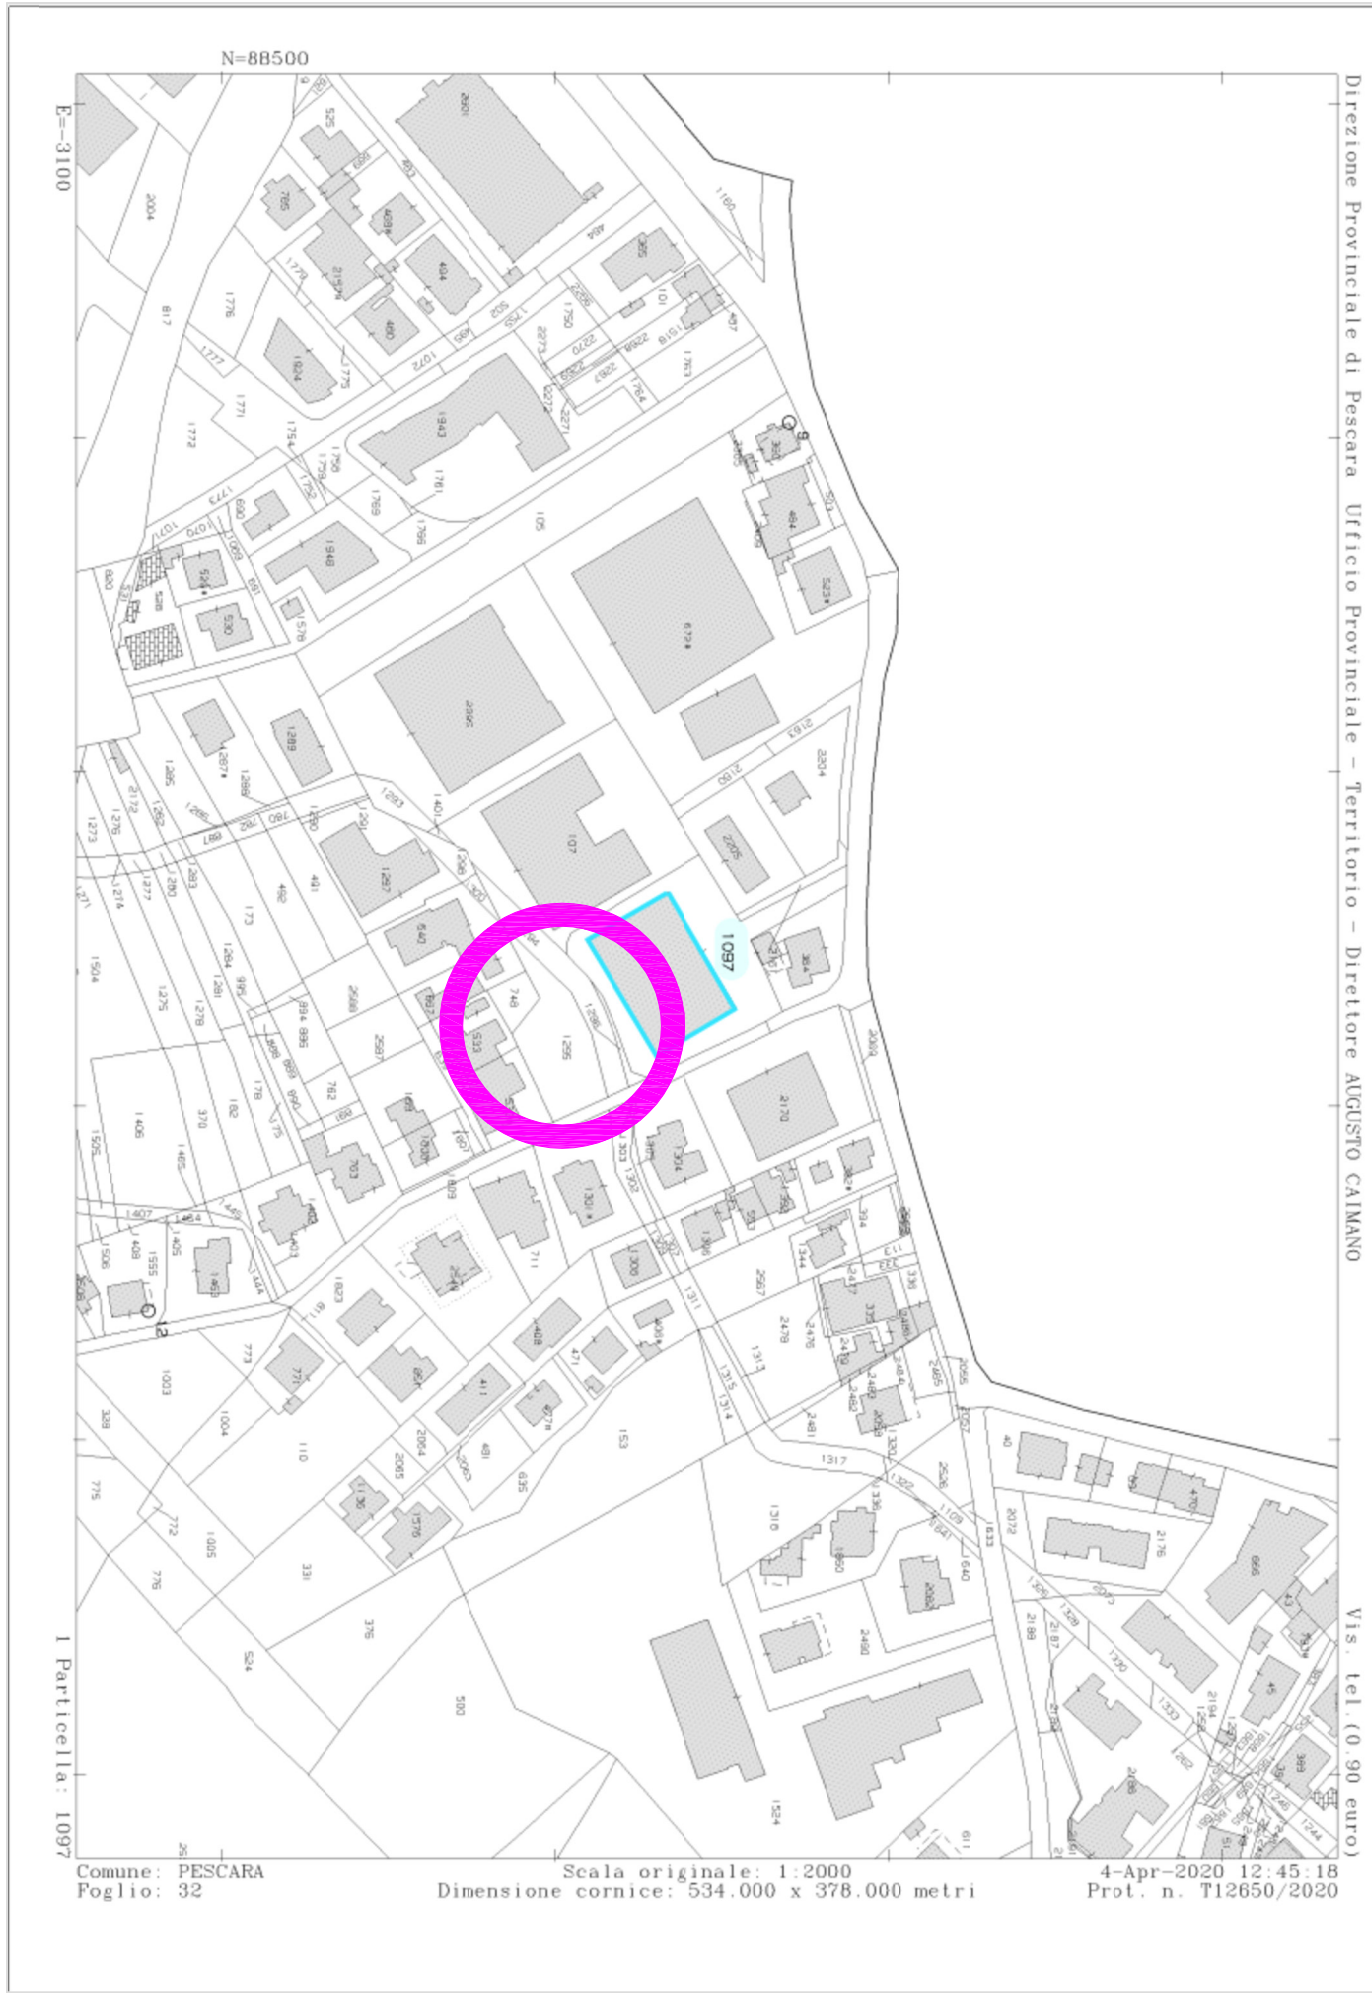


STRALCIO FOGLIO DI MAPPA

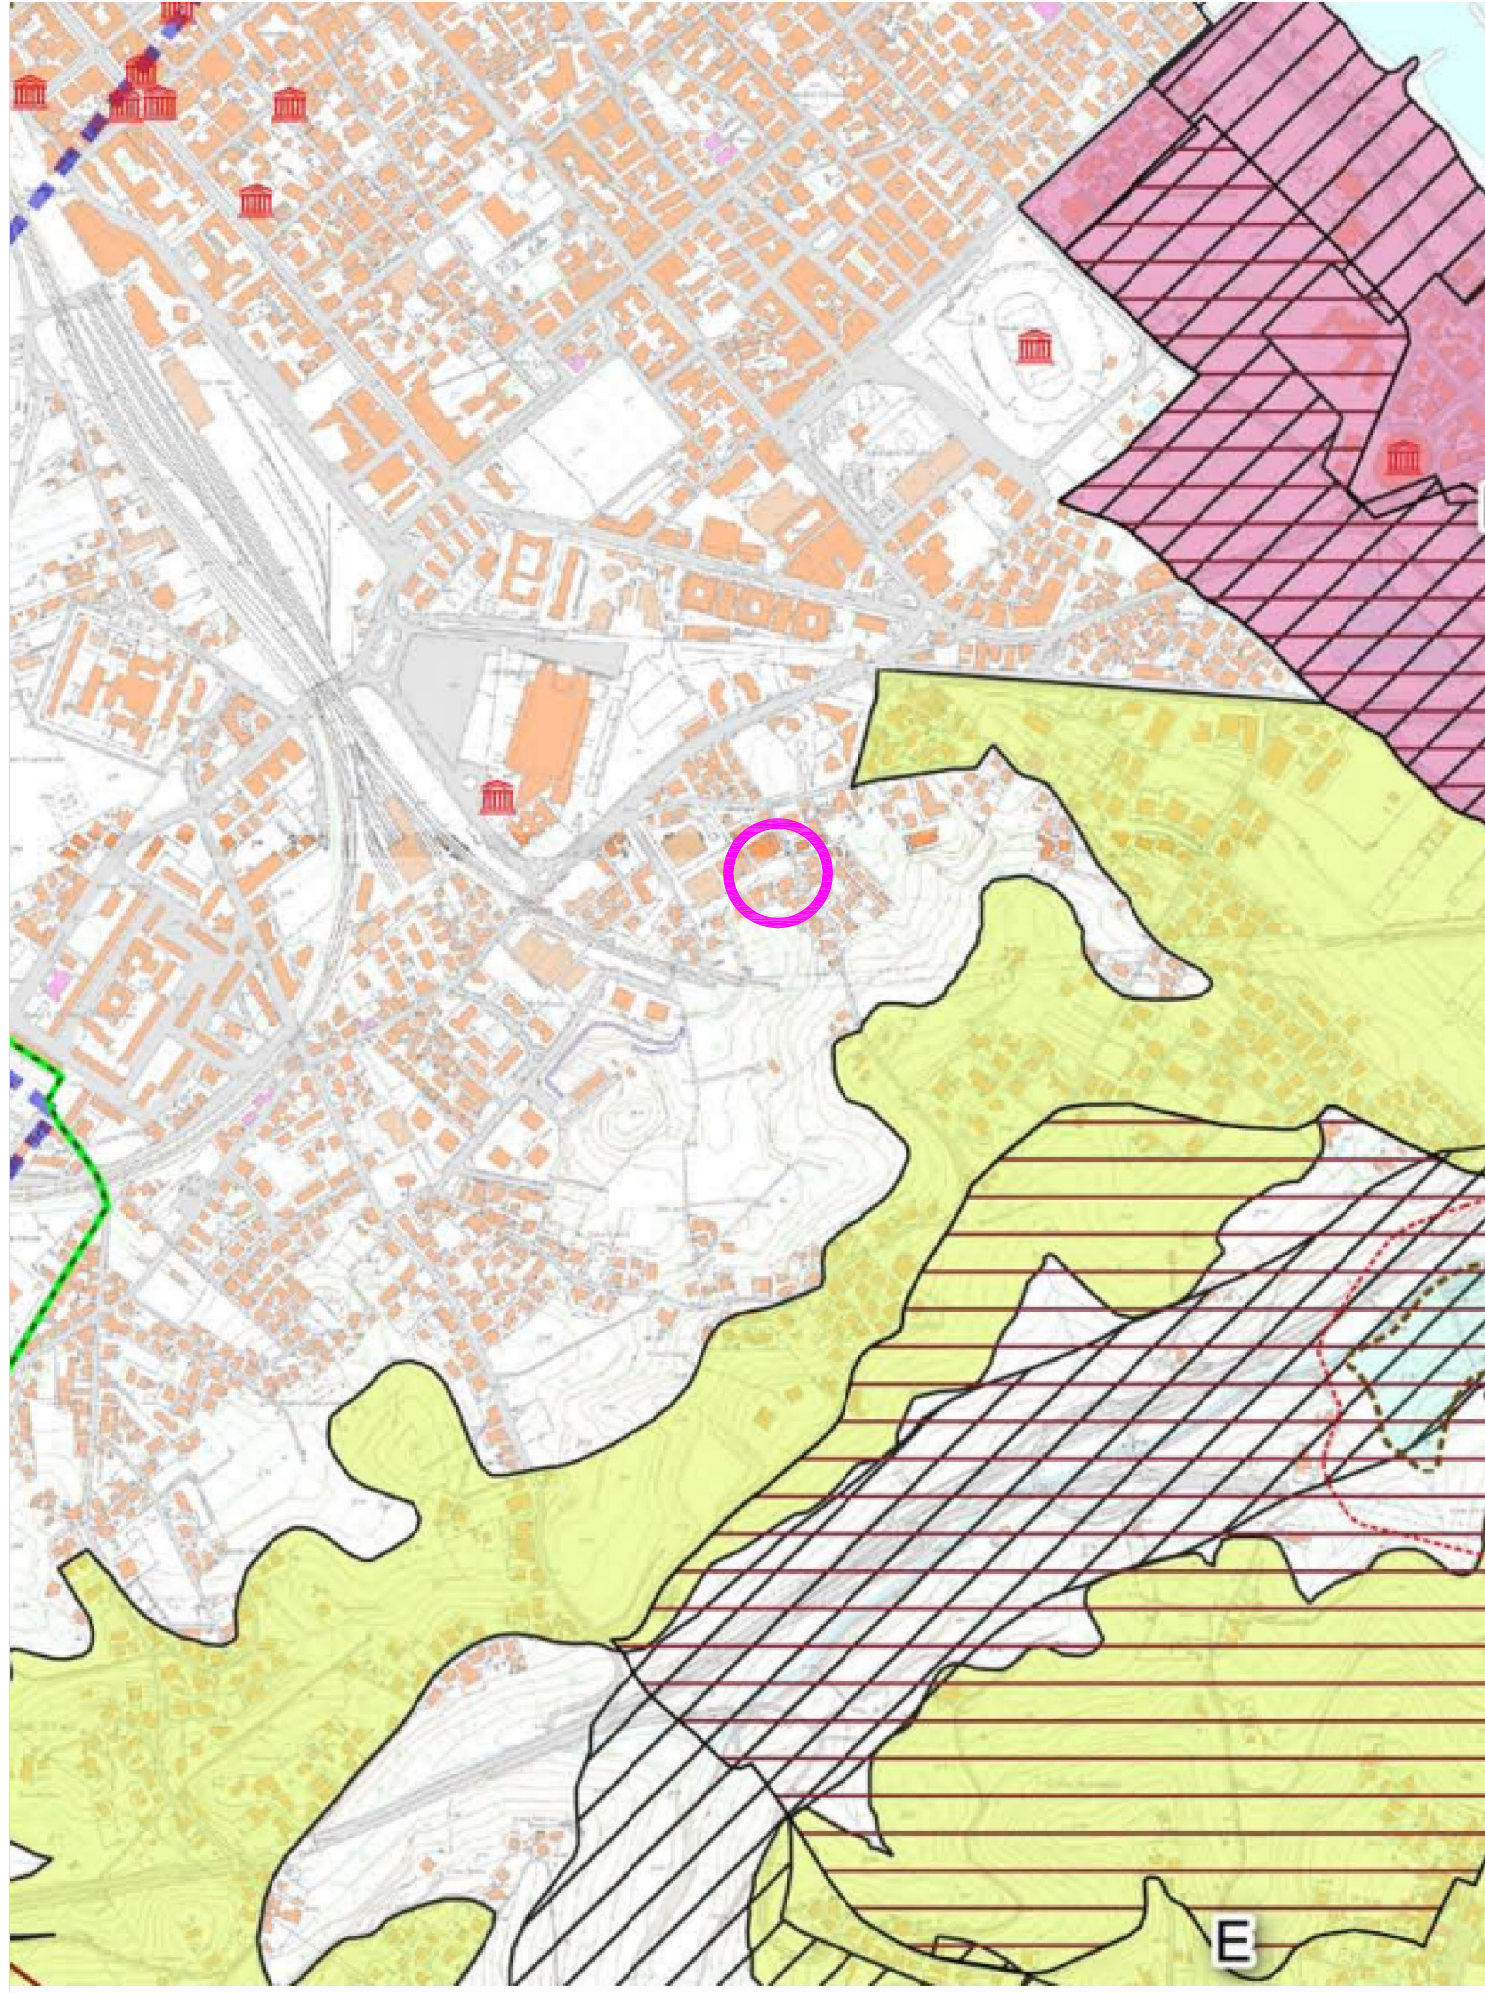

STRALCIO CARTA DEI VINCOLI

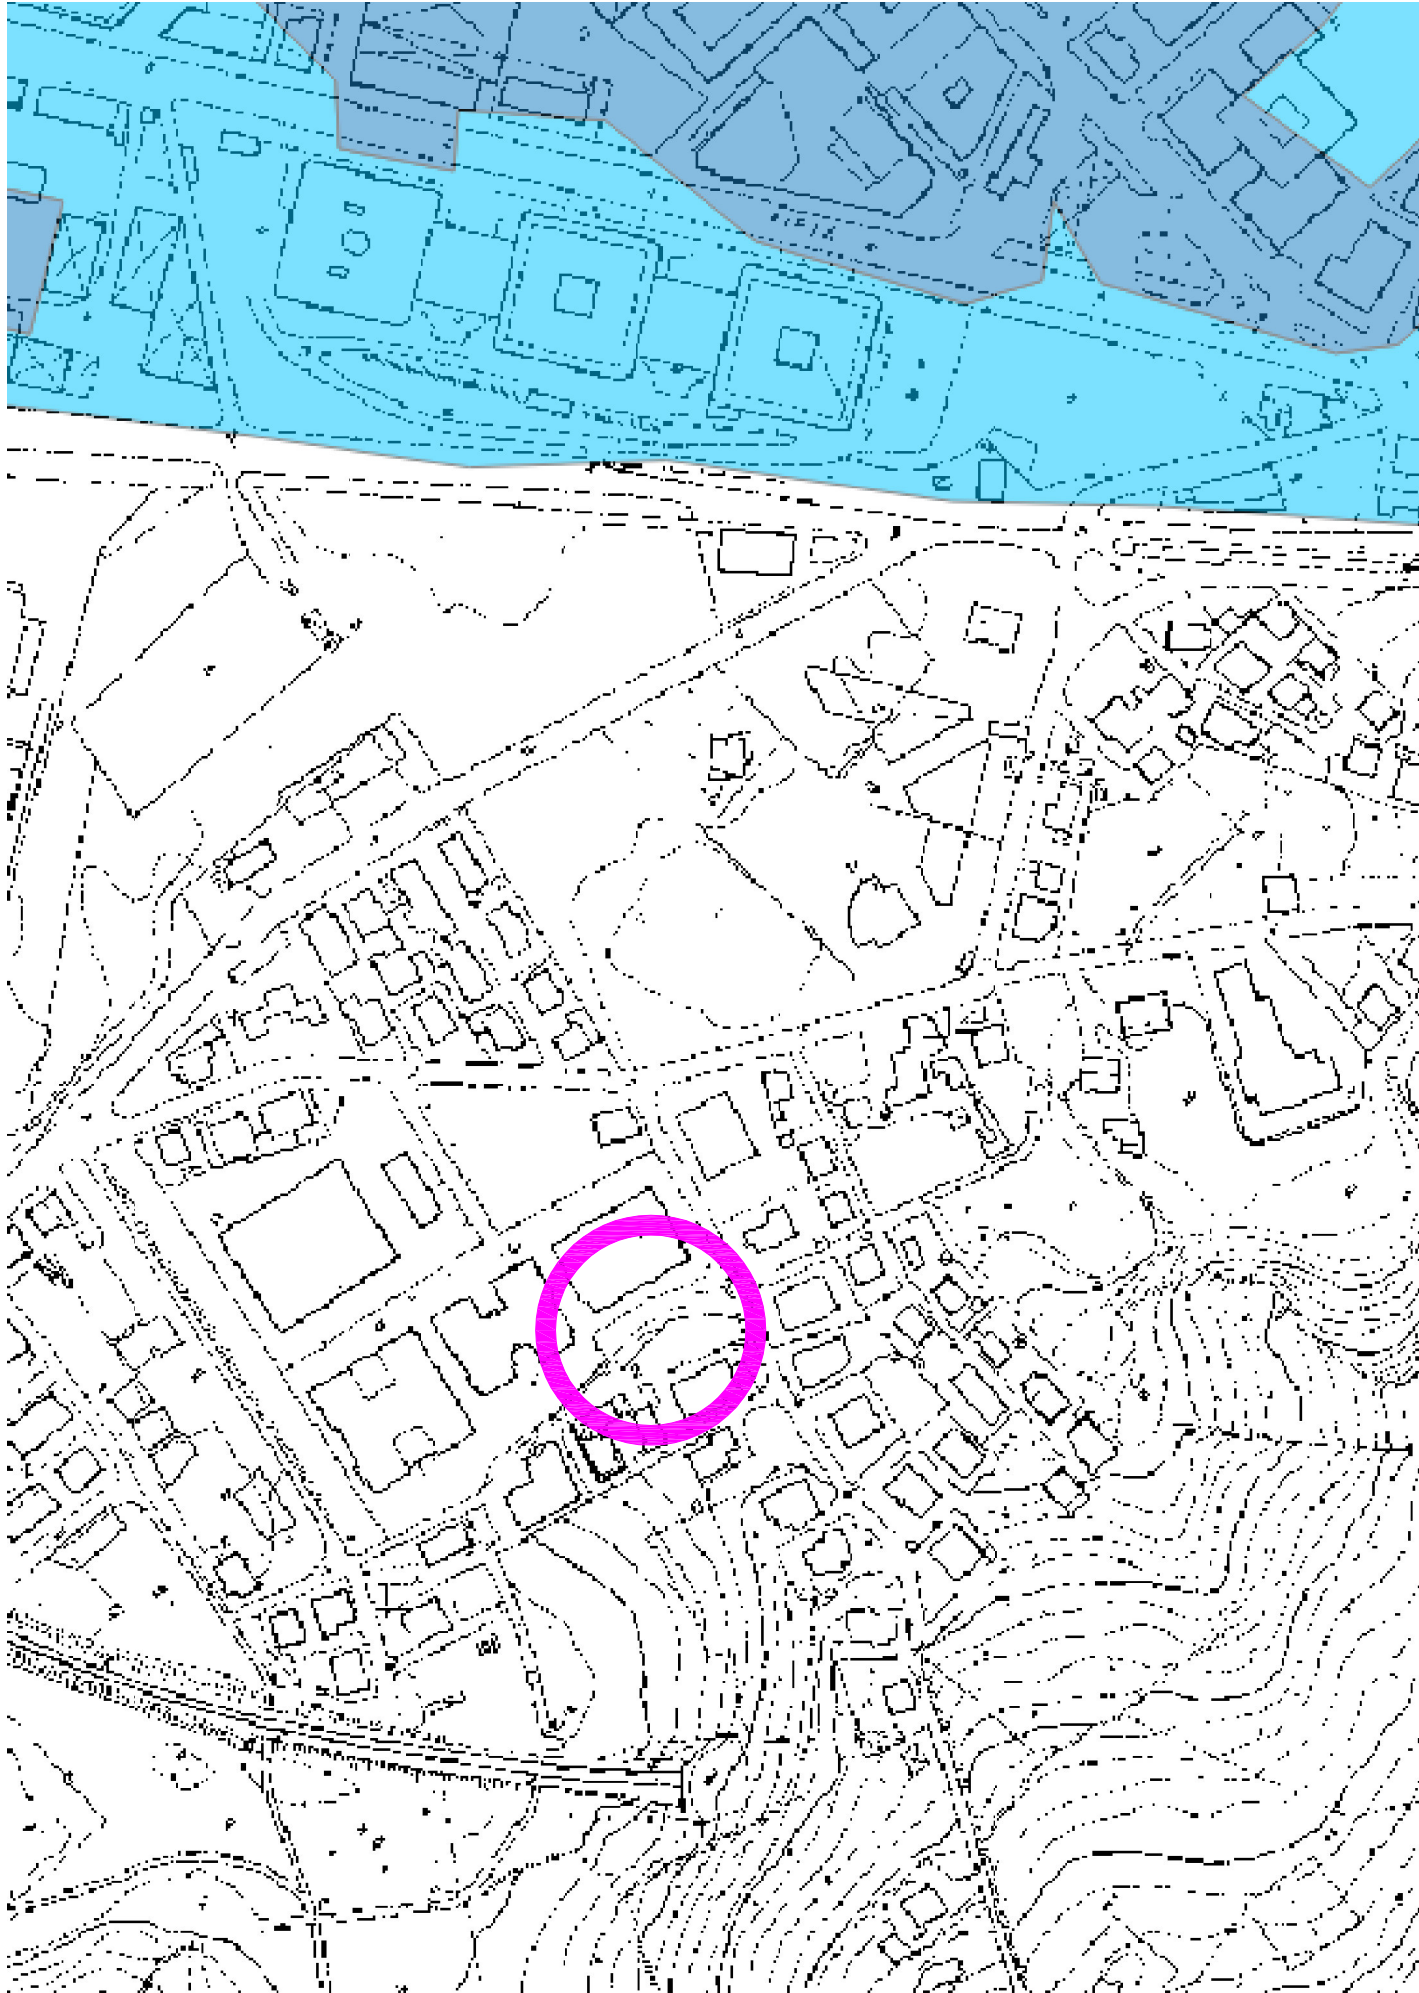

PSDA - PIANO STRALCIO DIFESA ALLUVIONI

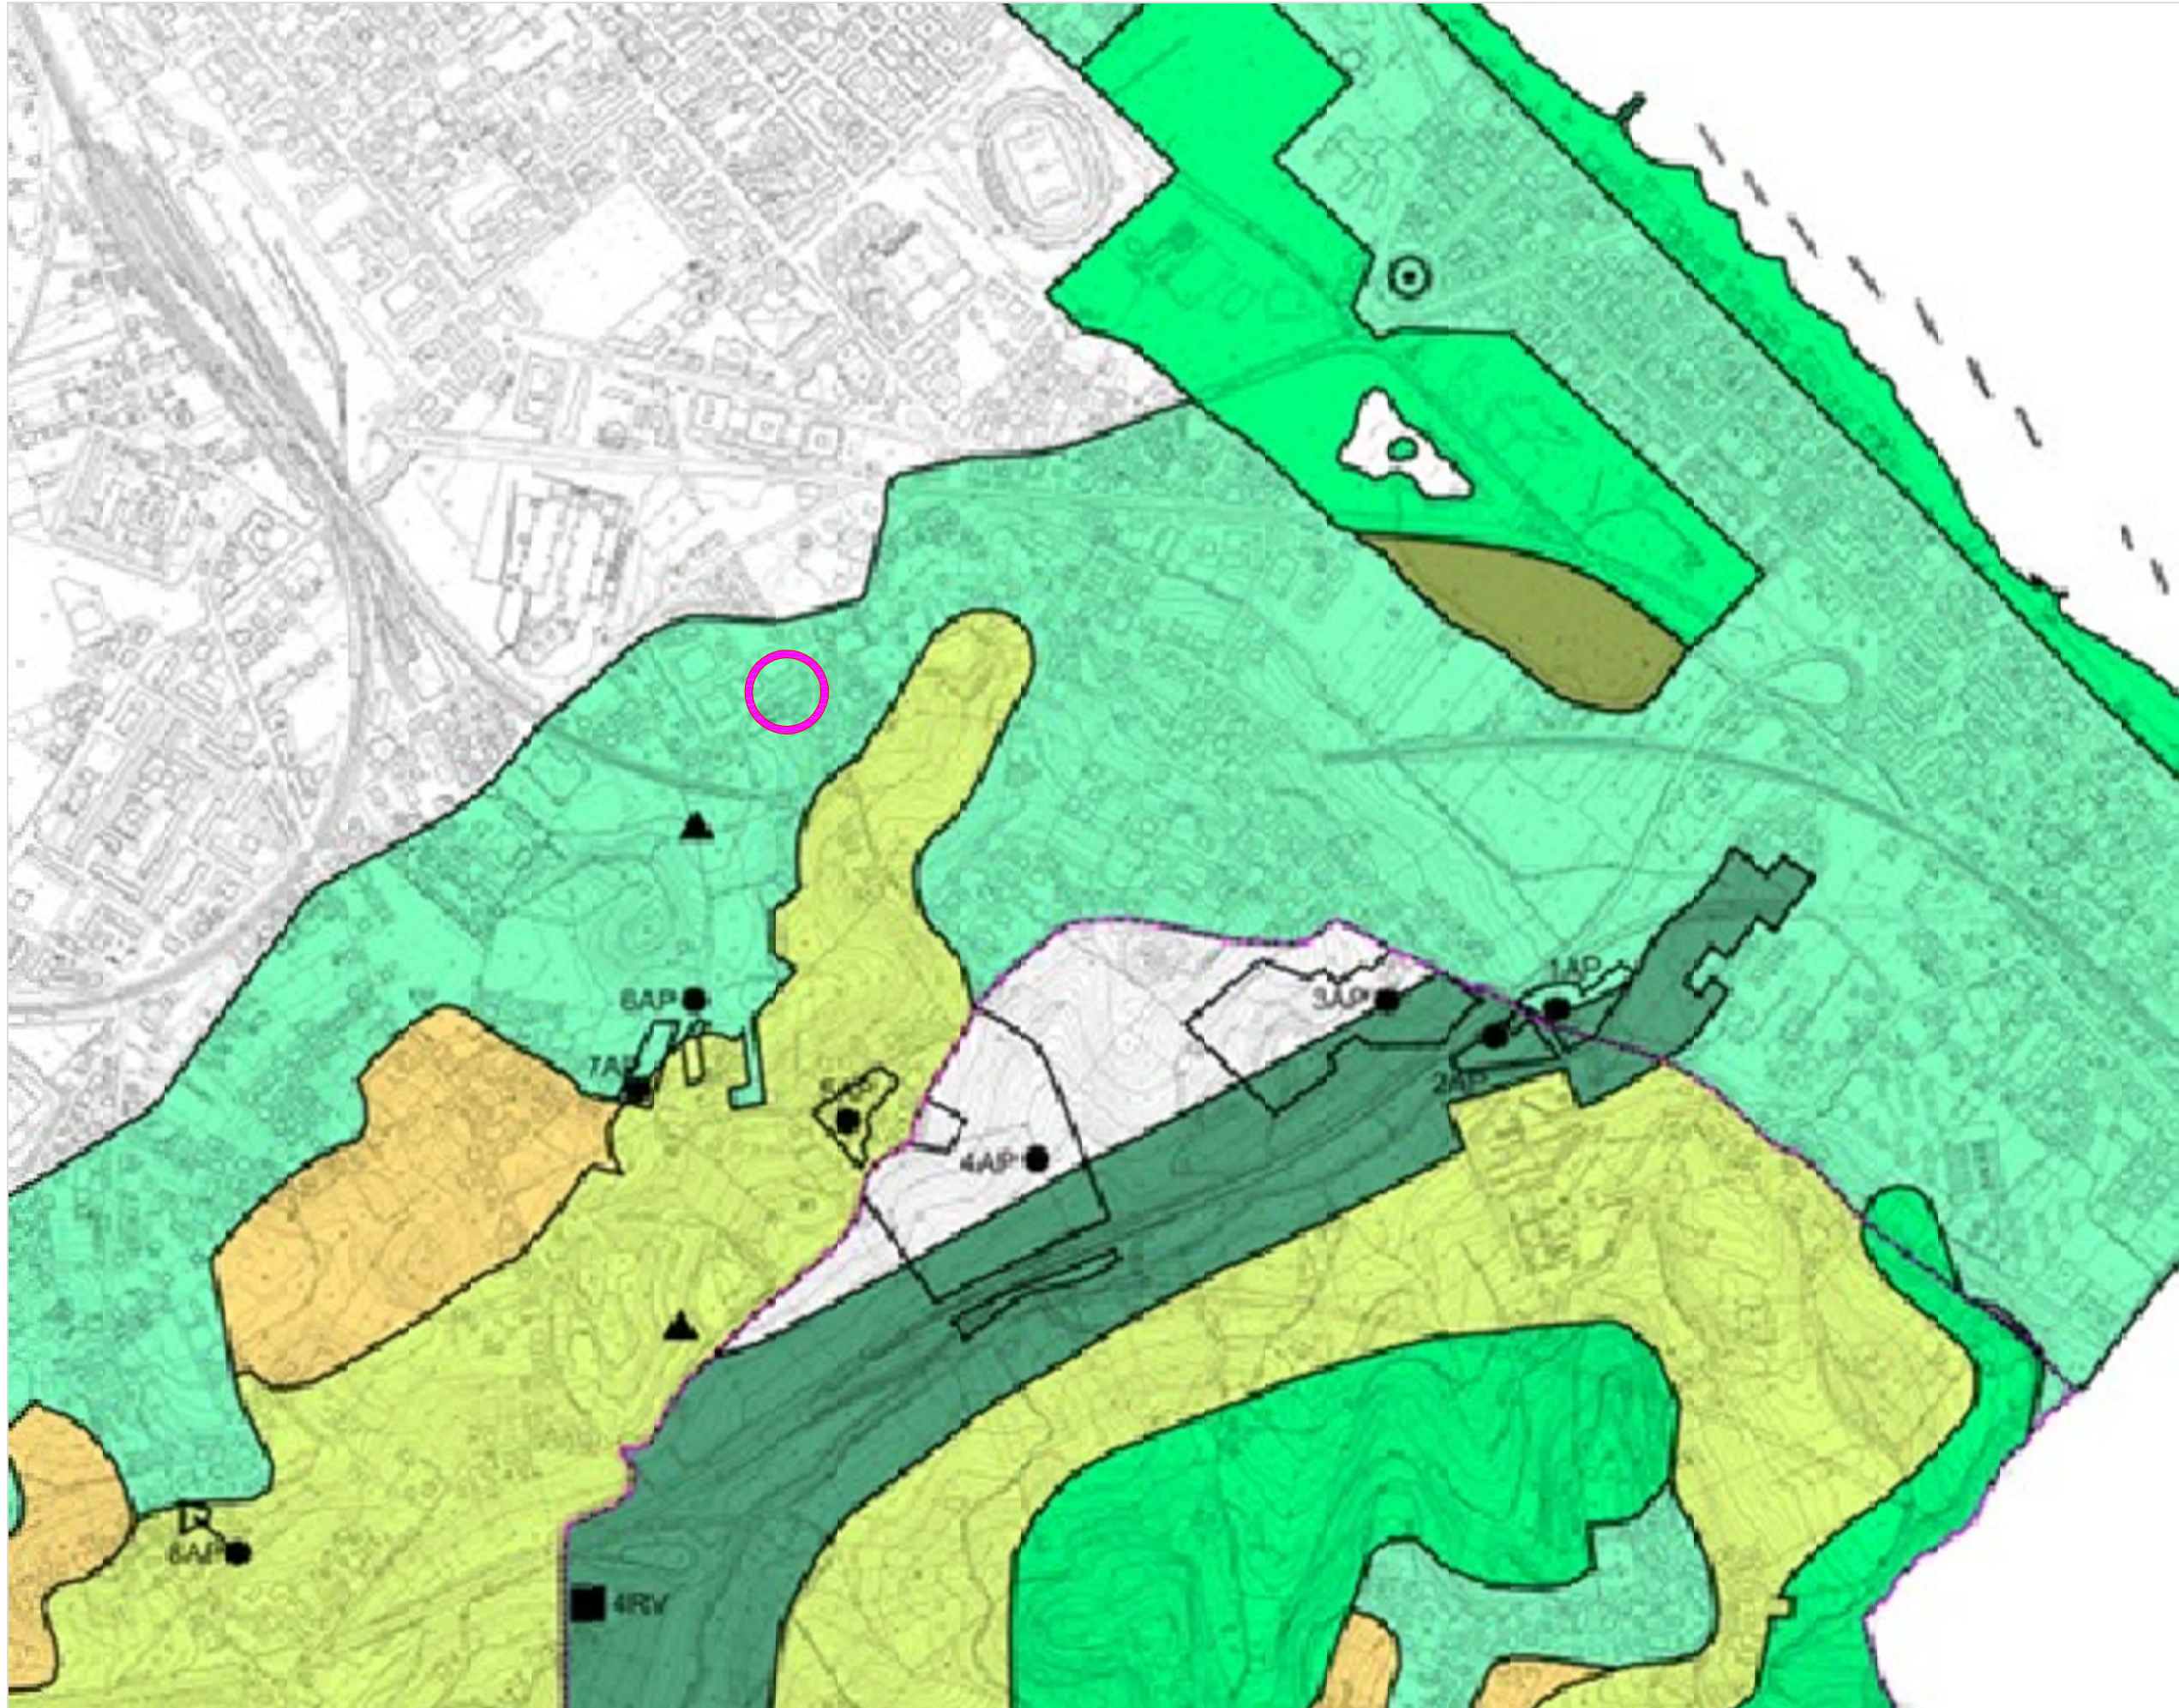

PRP - PIANO REGIONALE PAESISTICO "C2 - TRASFORMAZIONE CONDIZIONATA"

## COMUNE DI PESCARA

Provincia di Pescara

**Variante Urbanistica SUAP**  
**da "Sottozona G1" a "Realizzazione**  
**di edificio scolastico paritario" per**  
**ampliamento Liceo Maior**  
**in Via Tirino/Strada Colle Falcone**  
**art. 8 DPR 160/2010**

**Procedura di verifica di**  
**assoggettabilità a VAS**

data 30 MAGGIO 2025

**TAVOLA 1b rev 30-05-2025**  
come da richiesta Prot. n. 0107945-2025 del 29-05-2025

**INQUADRAMENTO TERRITORIALE**  
**VINCOLI SUL TERRITORIO**

### Committente

Istituto MECENATE Srl I.S.  
Via del Circuito n. 71  
65124 Pescara

### Tecnici

ing. Annalisa Fumo  
Via di Villa Basile n. 37  
65125 Pescara  
mob. 3395752788  
email: annalisafumo@studioannalisafumo.it

arch. Nunzio Ciampoli  
Via Santina Campana n. 16  
65125 Pescara  
mob. 3385679040  
email: nunzio.ciampoli@gmail.com

