

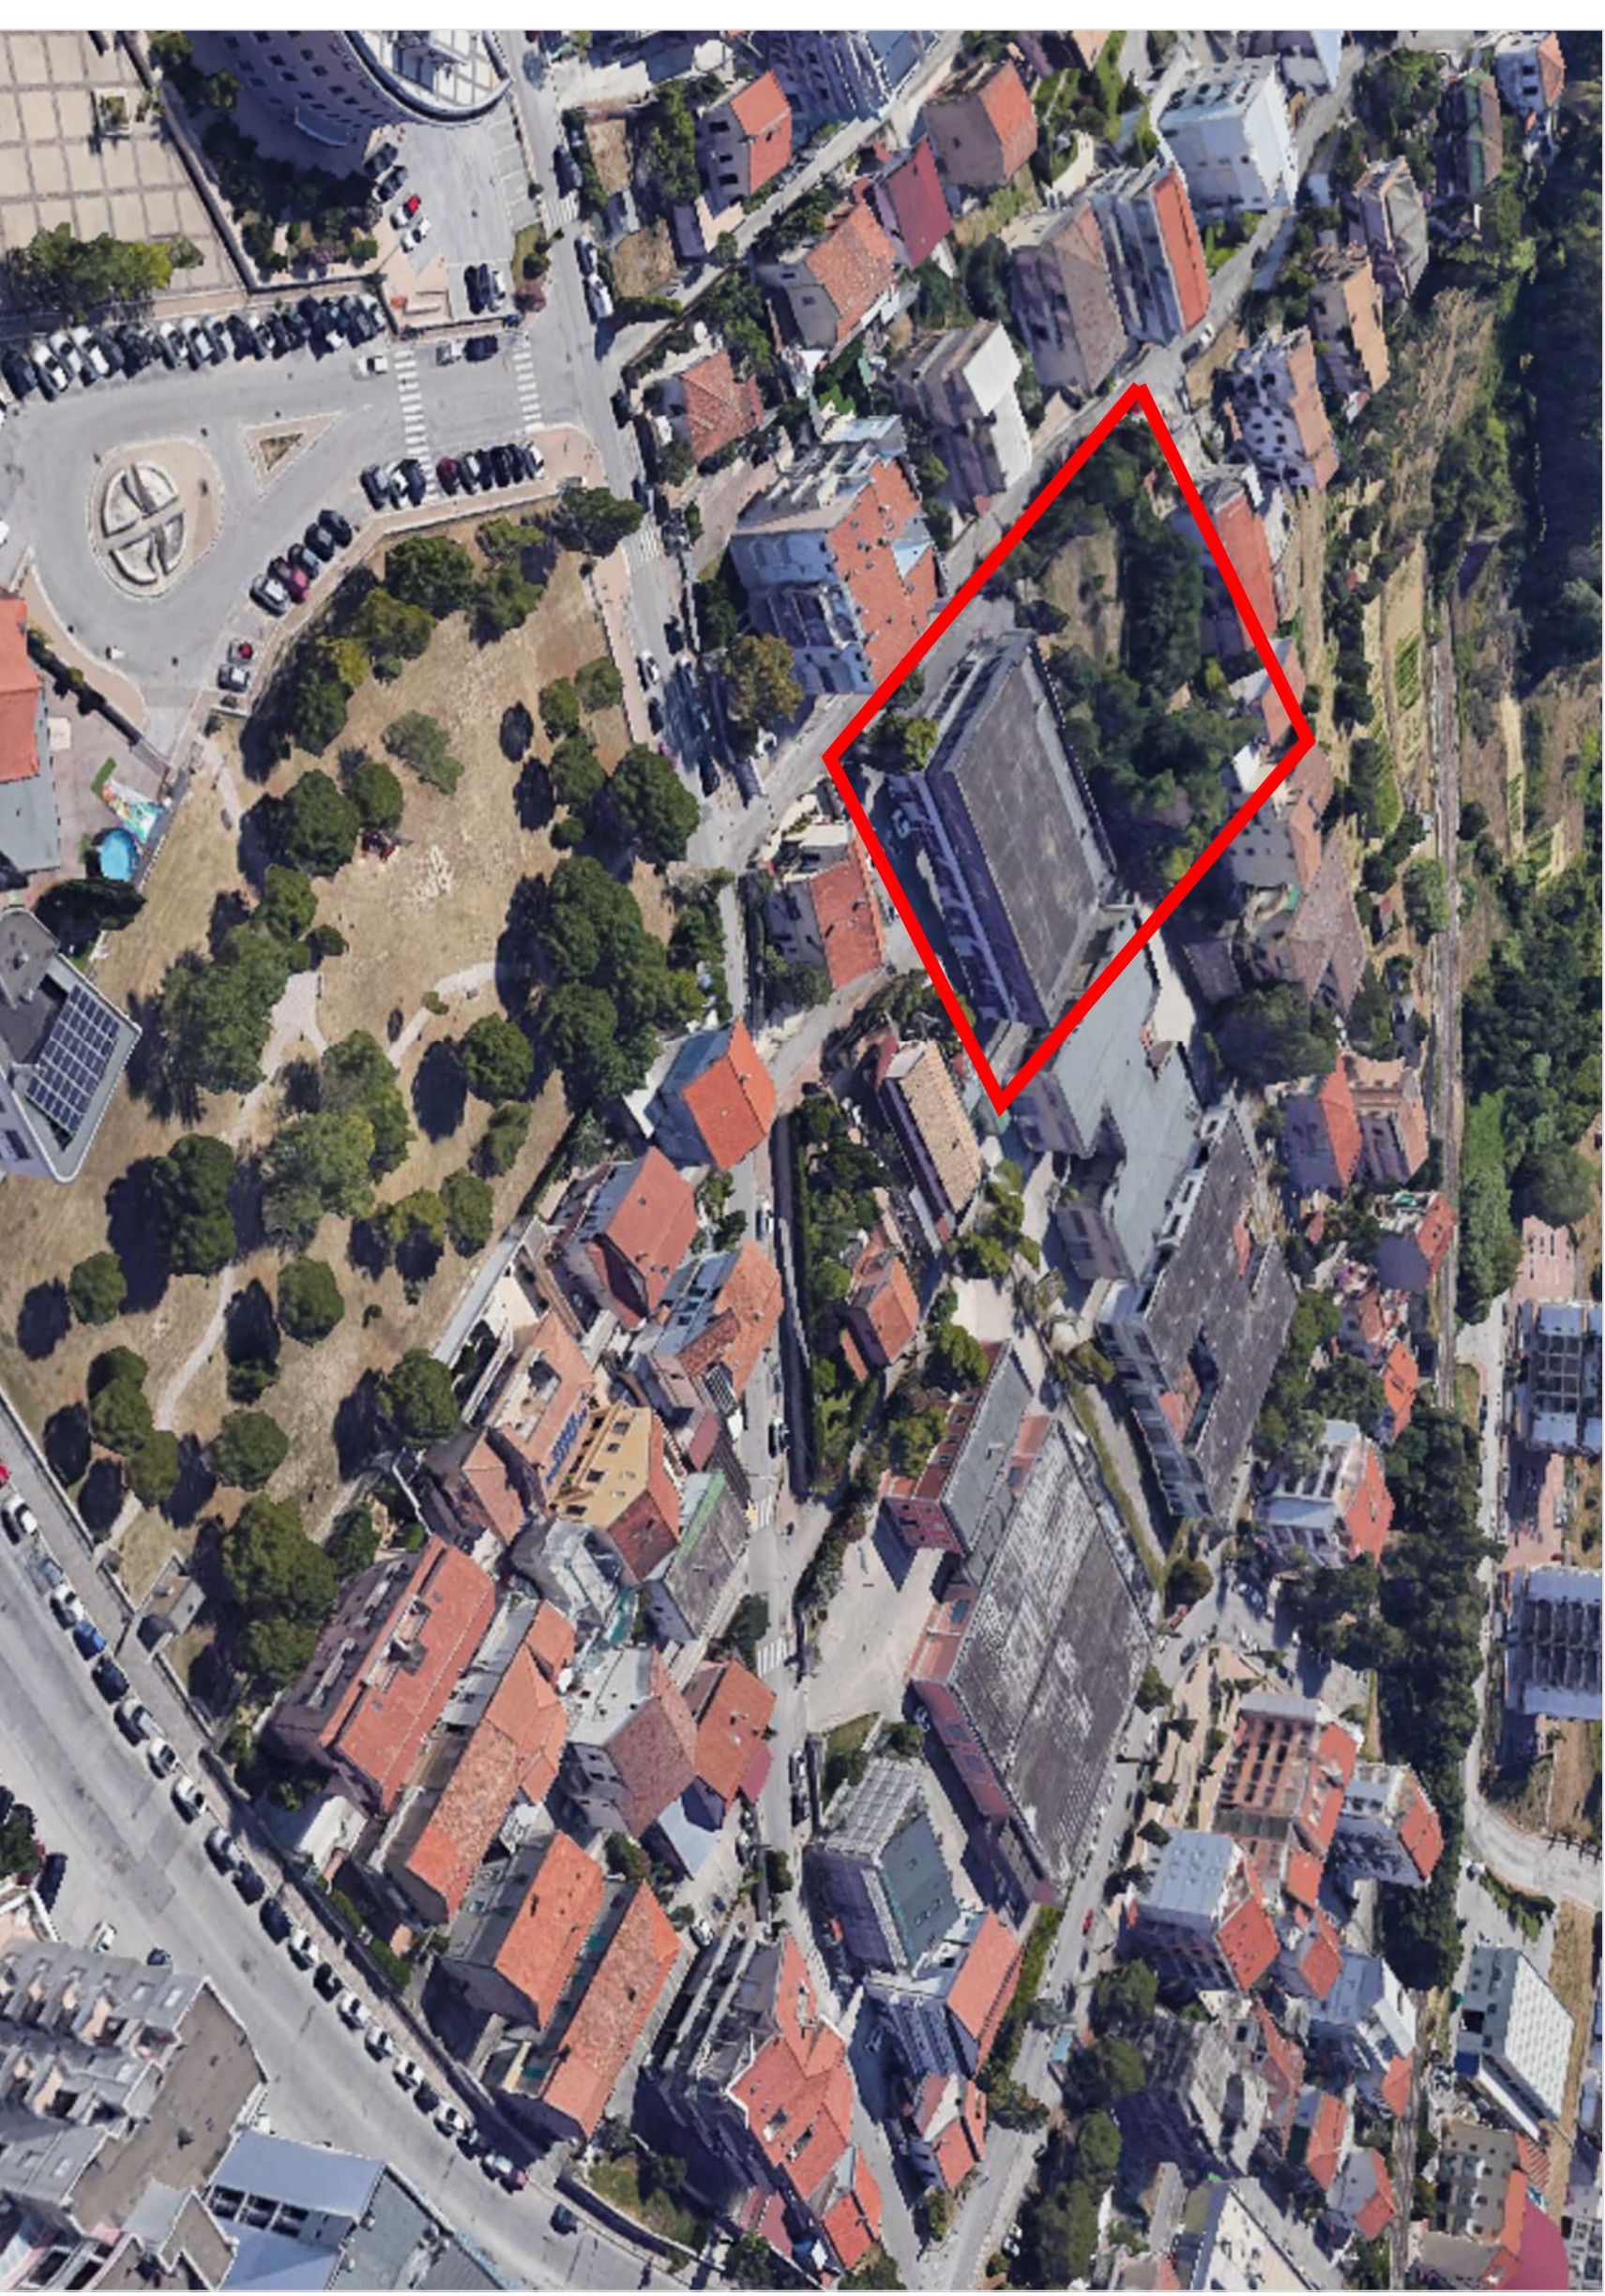


FOTO 1 Individuazione area di intervento e Istituto MAIOR



FOTO 2 Stato attuale



FOTO 3 Stato attuale



FOTO 4 Individuazione Lotto di intervento e Canale 10



FOTO 5 Individuazione Lotto di intervento e Canale 10 su base catastale



Rilievo fotografico dello stato attuale con vista dal MAIOR


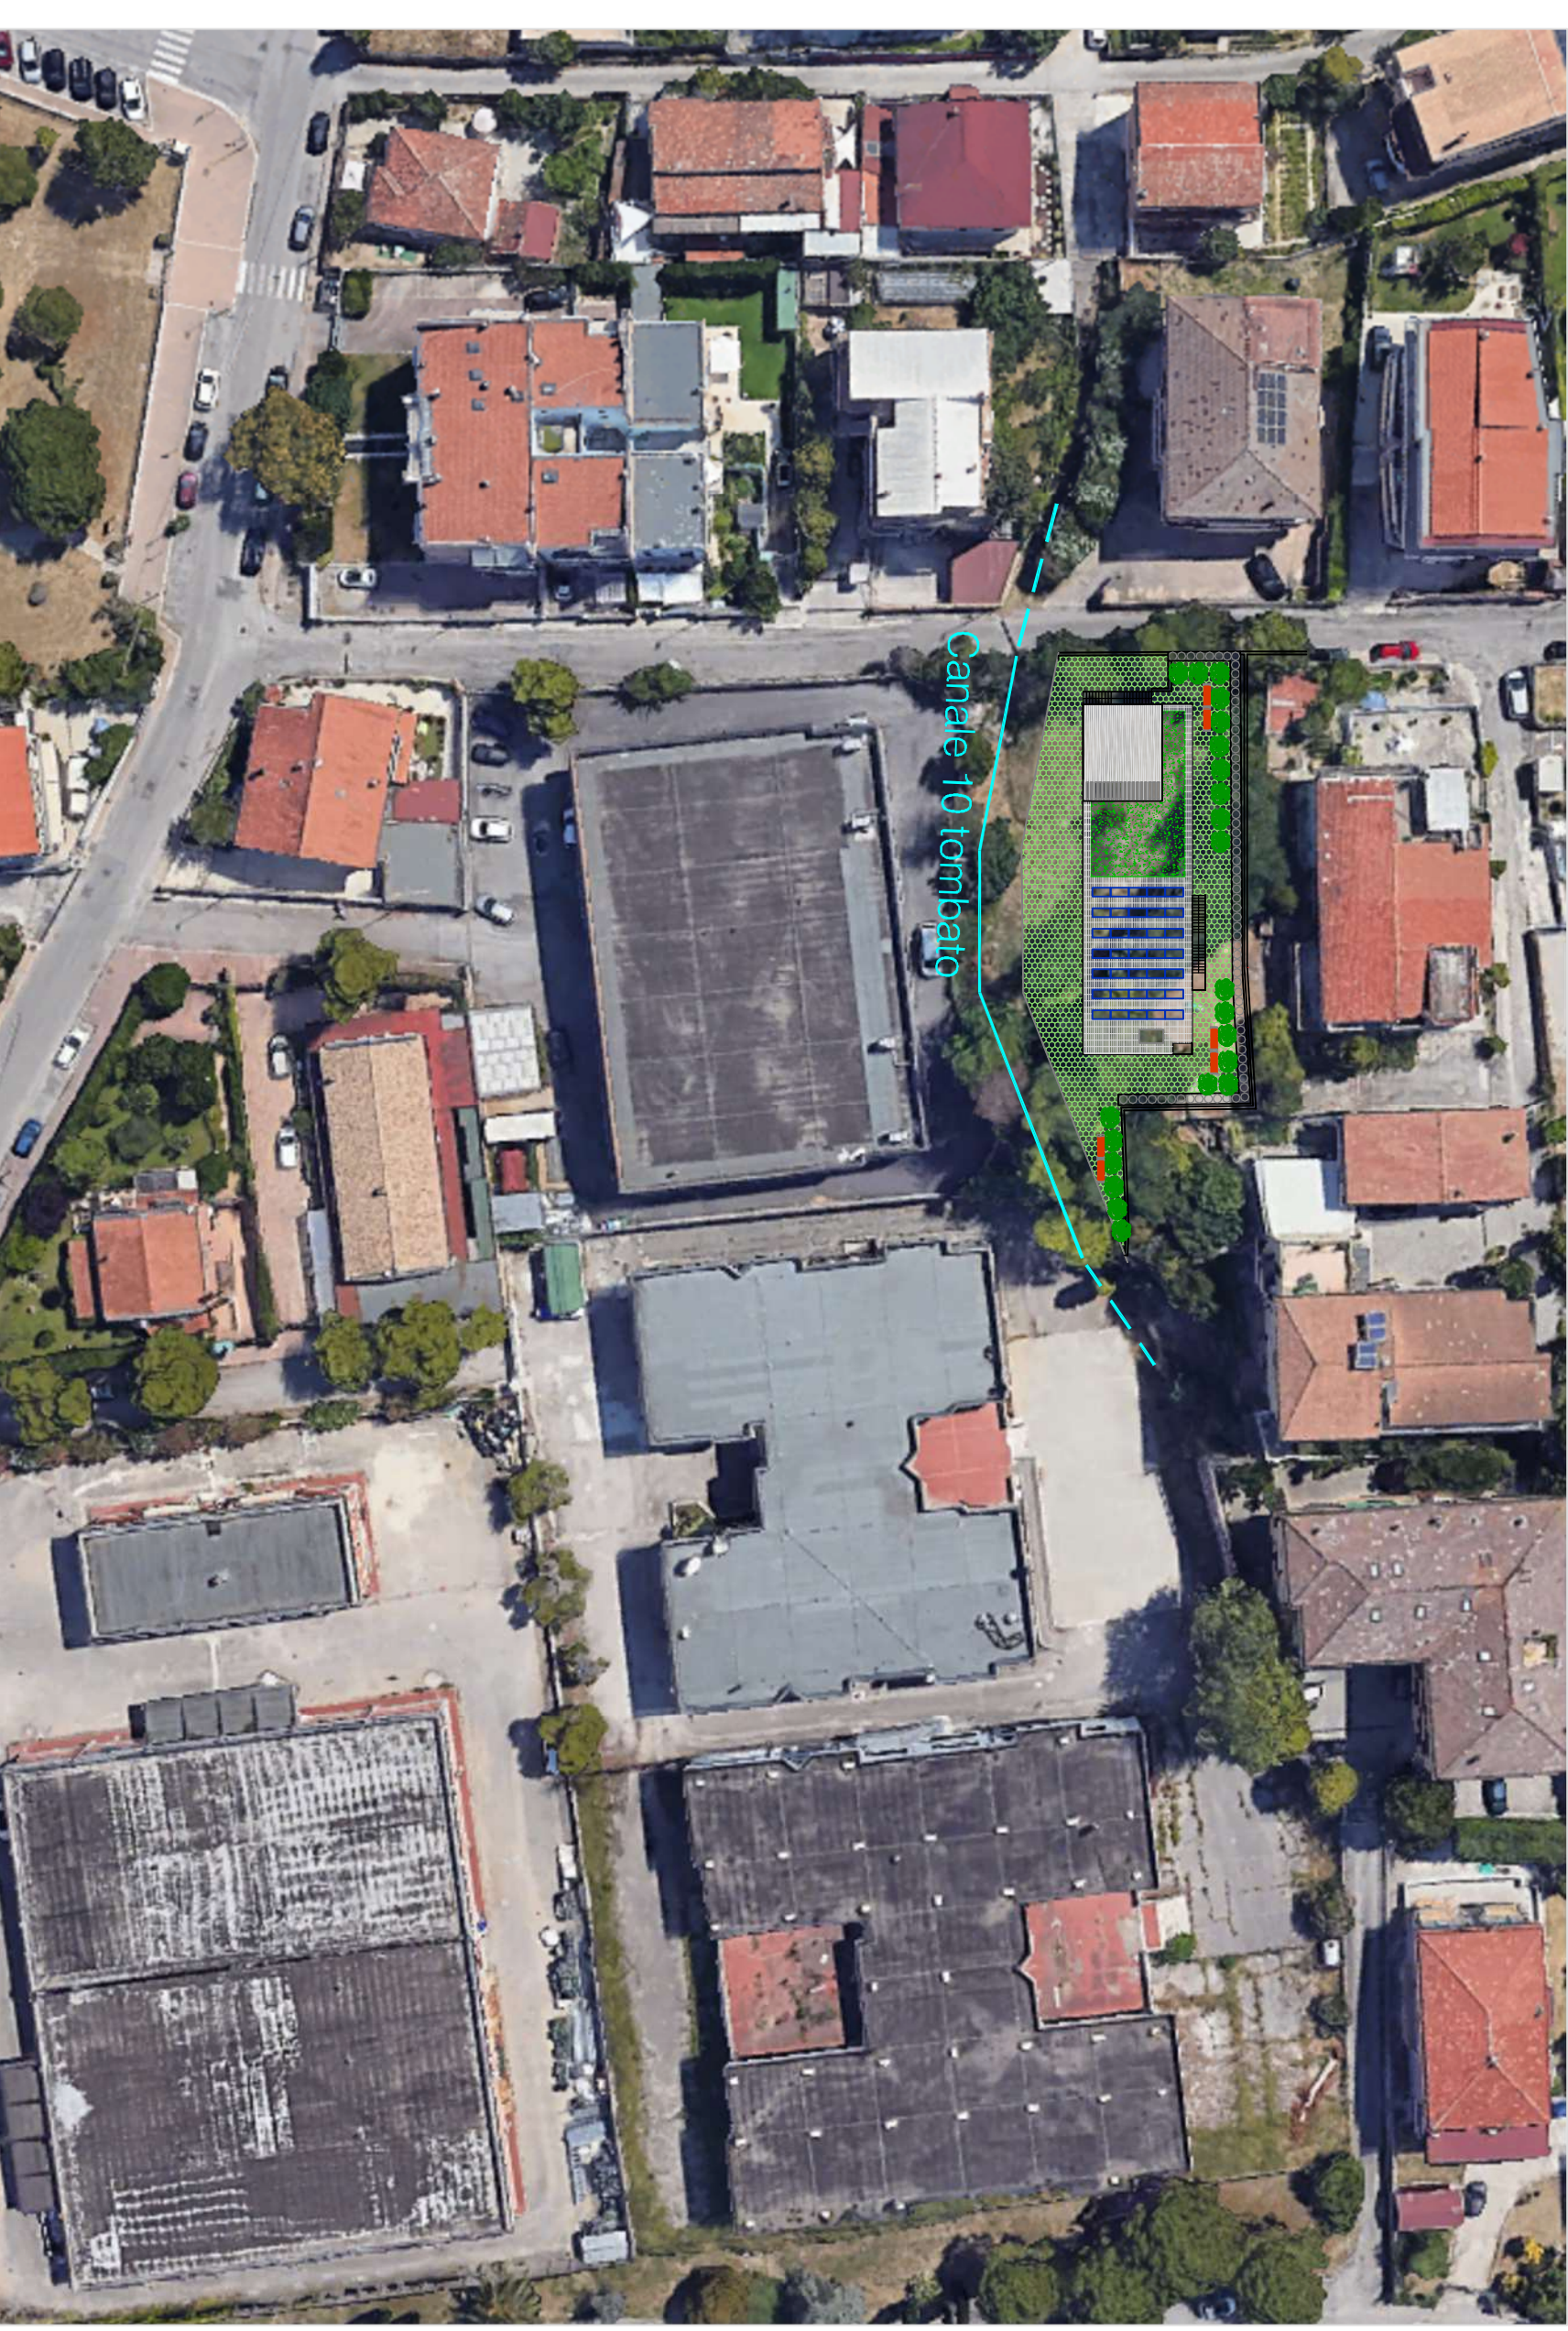



FOTO 3 Inserimento fabbricato di progetto e Canale 10



RENDER 1 Stato di progetto

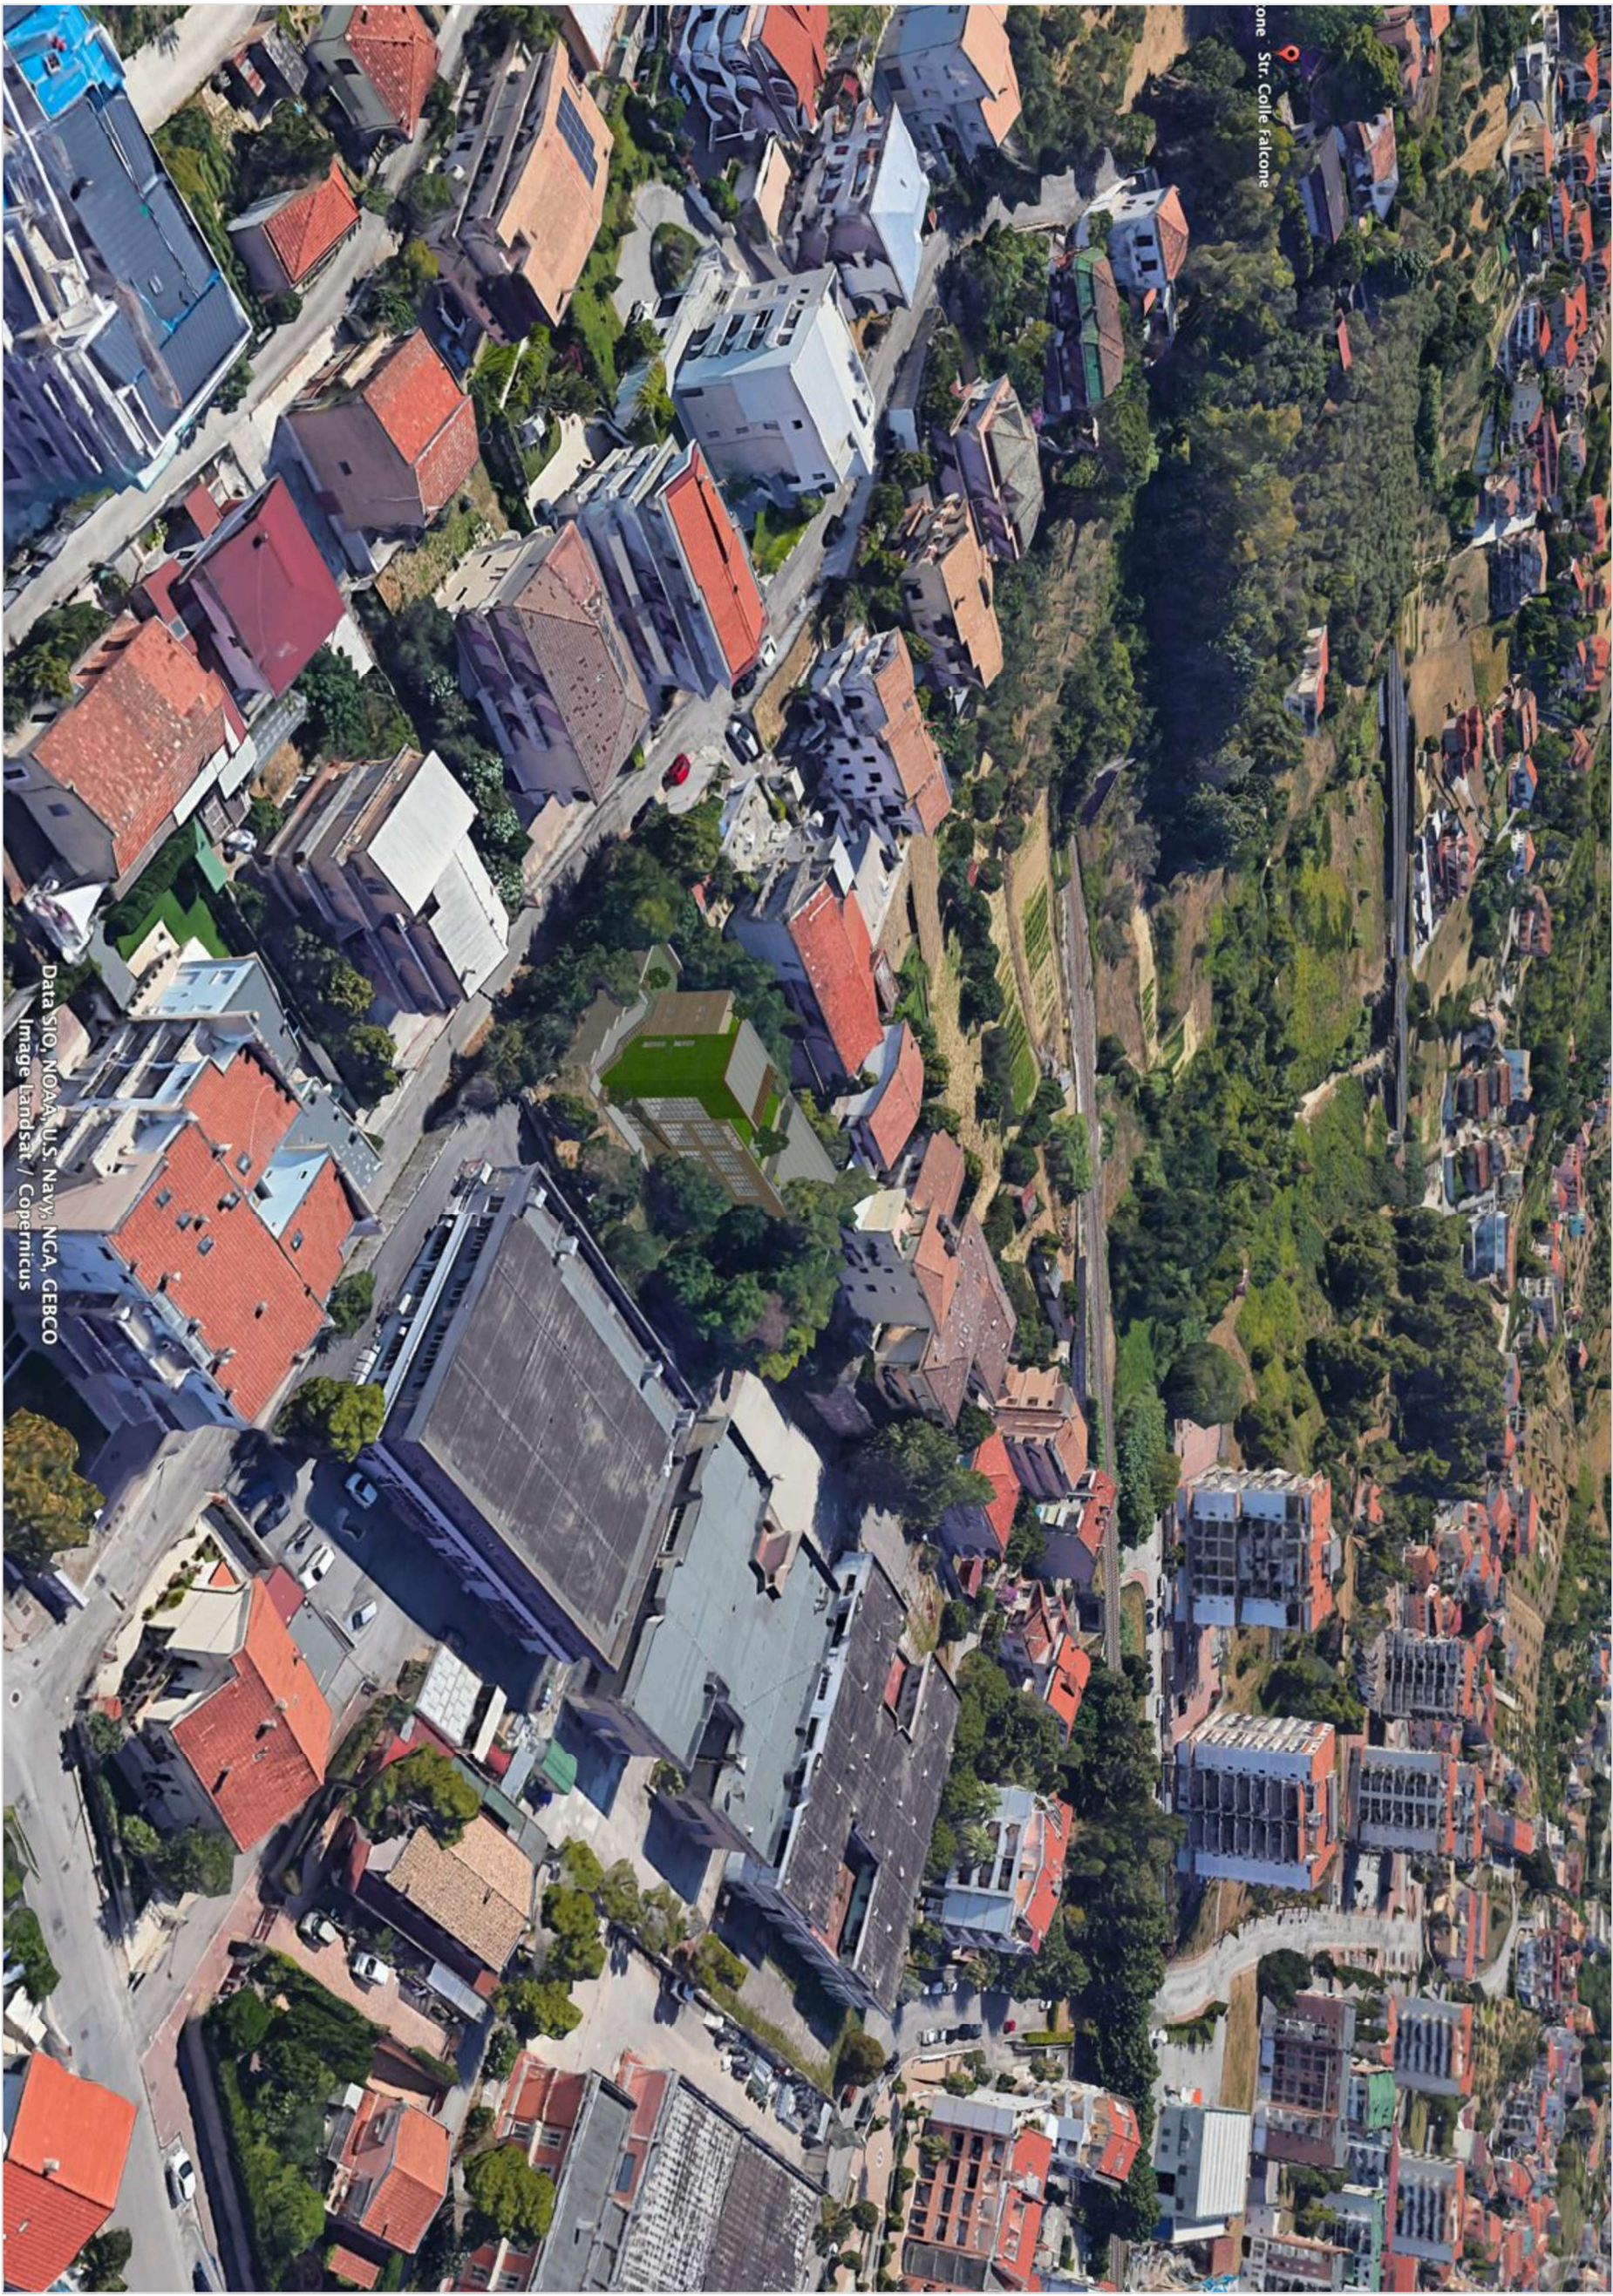

RENDER 2 Stato di progetto

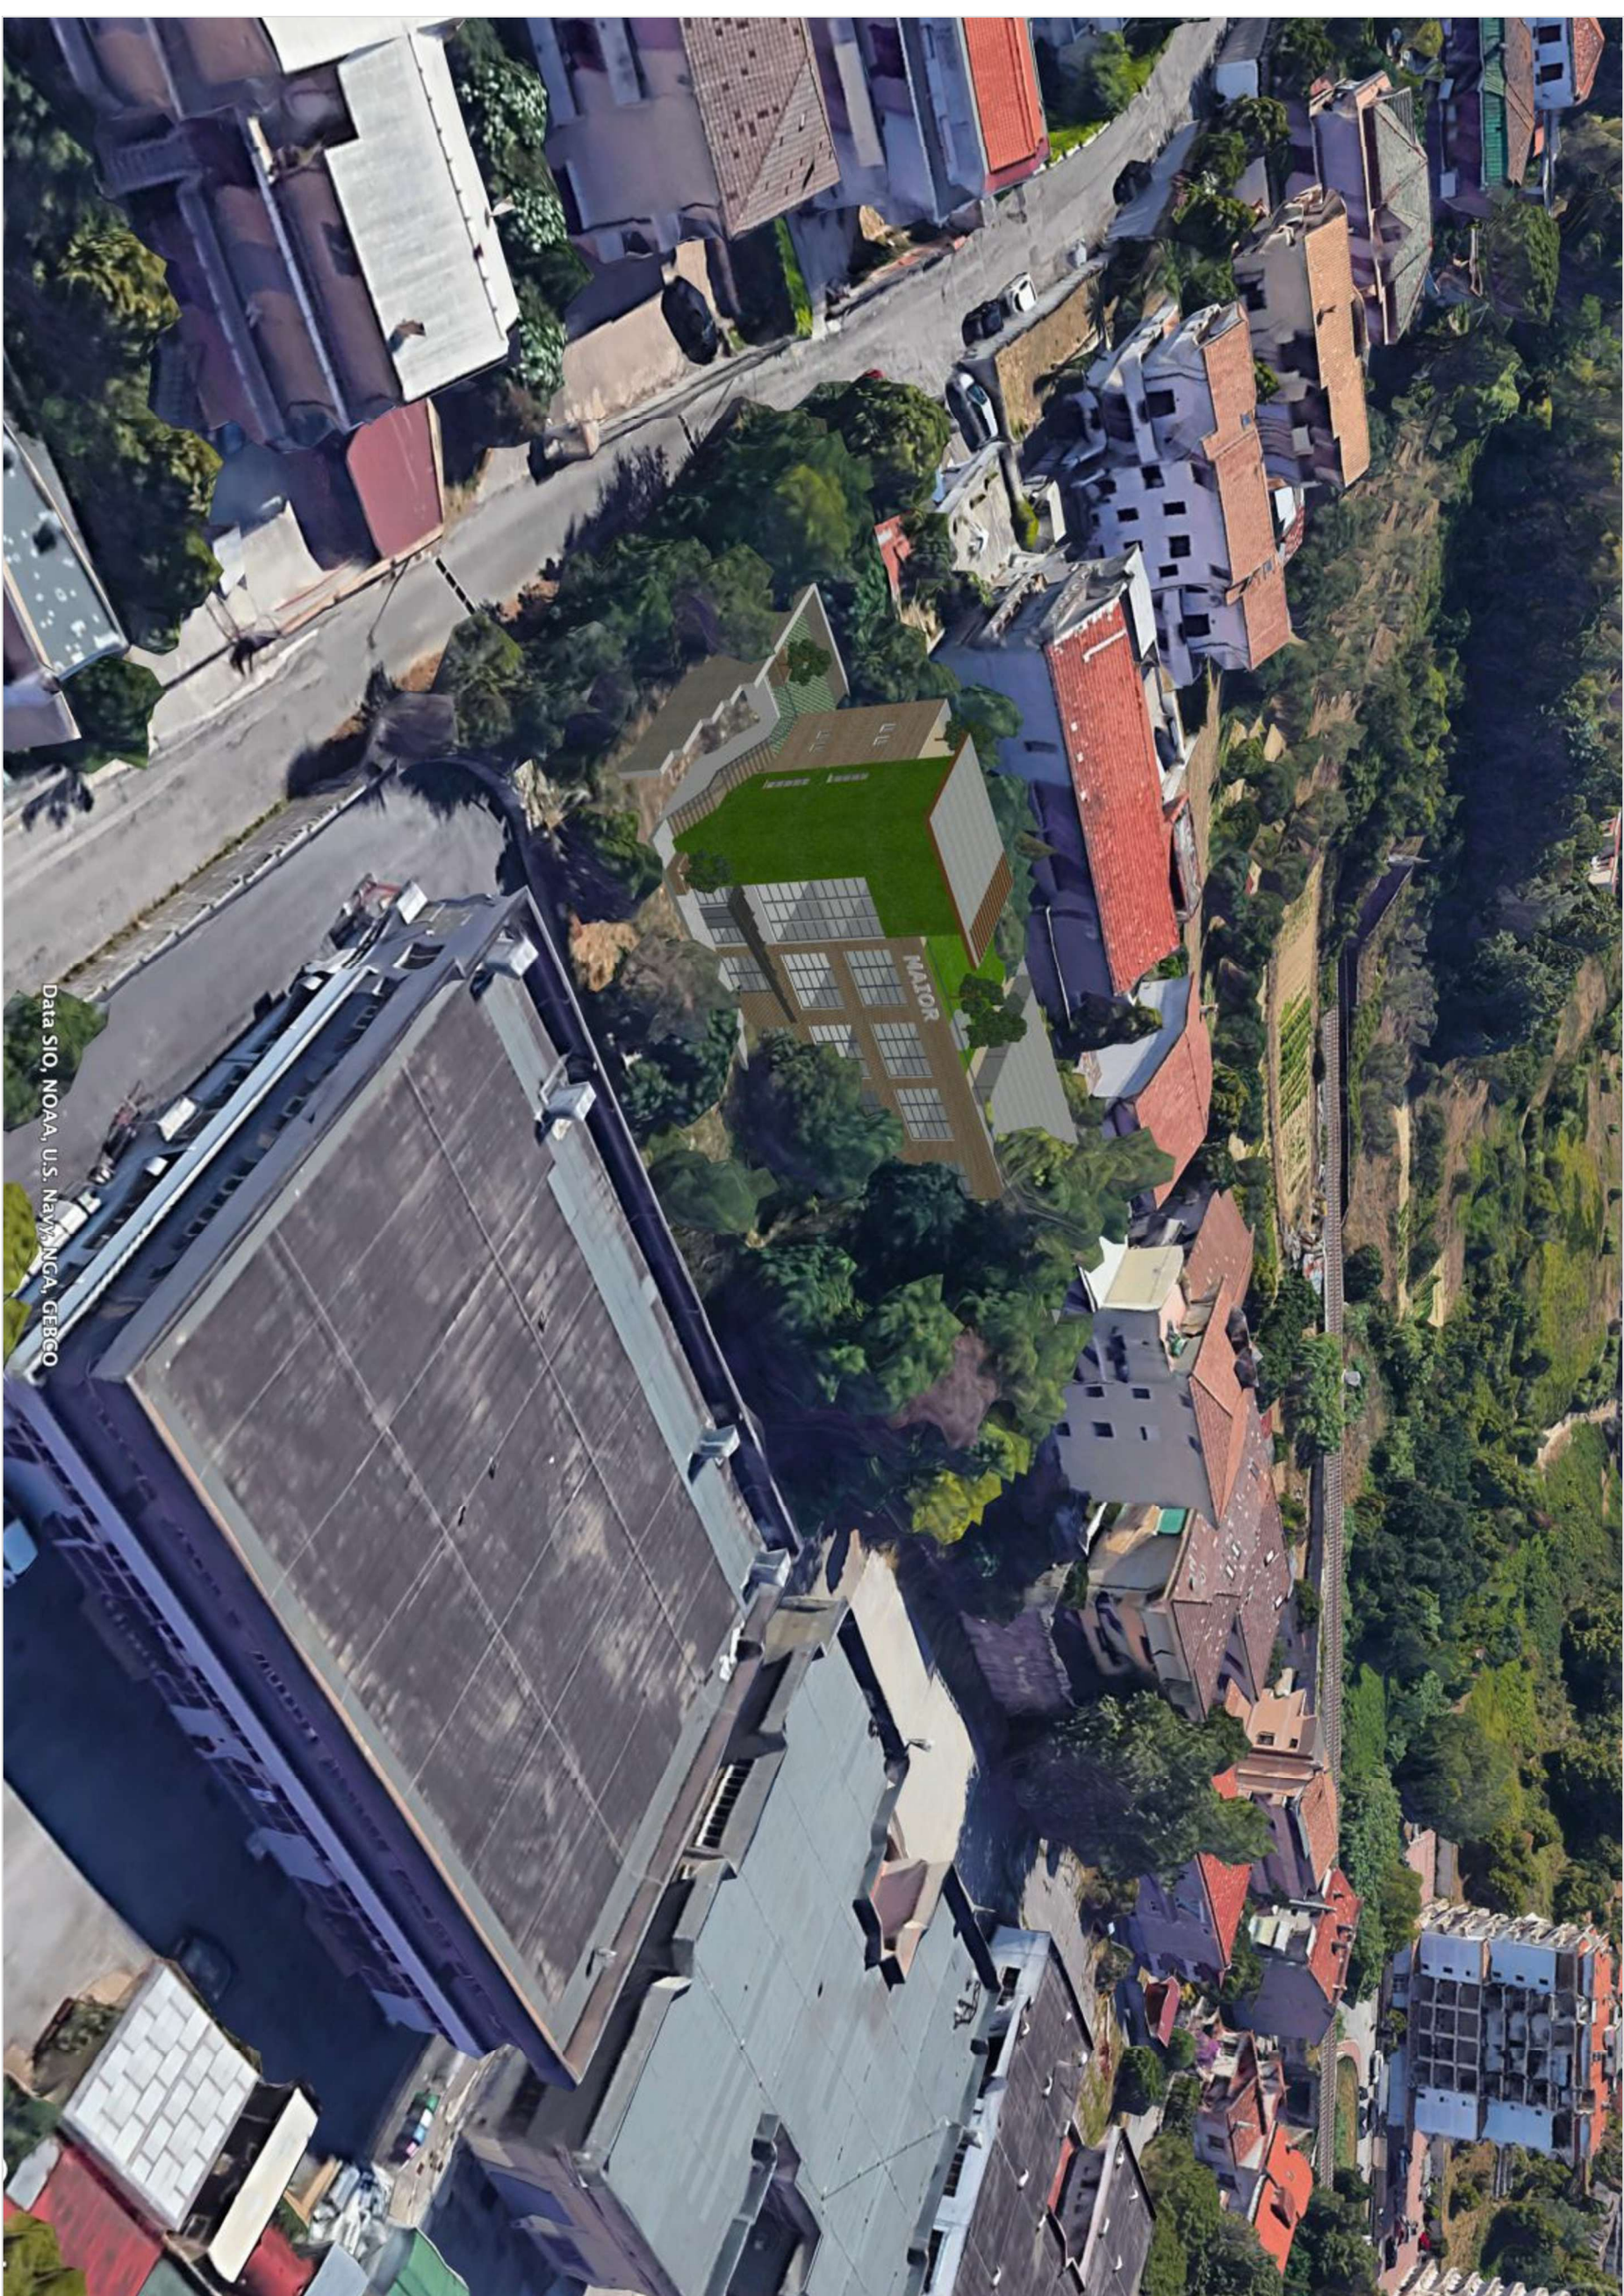

RENDER 3 Stato di progetto



COMUNE DI PESCARA

Provincia di Pescara

Variante Urbanistica SUAP
da "Sottozona G1" a "Realizzazione
di edificio scolastico paritario" per
ampliamento Liceo Maior
in Via Tirino/Strada Colle Falcone
art. 8 DPR 160/2010

Procedura di verifica di assoggettabilità a VAS

data 30 MAGGIO 2025

TAVOLA 5 rev 30-05-2025

come da Richiesta Prot. n. 0107945 del 29-05-2025

STRALCI SATELLITARI E CATASTALI
RILIEVO FOTOGRAFICO - RENDERING

Committente

Istituto MECENATE Srl I.S.,
Via del Circolo n. 71
65124 Pescara

Tecnici

ing. Annalisa Furno
Via di Villa Basile n. 37
65125 Pescara
mob. 3395752788
email: annalisafurno@studiumannalisafurno.it
arch. Nunzio Ciampoli
Via Santina Campana n. 16
65125 Pescara
mob. 3385679040
email: nunzio.ciampoli@gmail.com

