



CITTA' di PESCARA

DIPARTIMENTO ATTIVITA' TECNICHE ENERGETICHE ED AMBIENTALI



CT
CS
C5
C10
C11
C13
C14
C15

pianodelcolore



PROGETTISTI, CONSULENTI E COLLABORATORI

Arch. Piergiorgio D'Angelo
Ing. Massimo Di Cintio
P.I. Danilo Crisologo

Soprintendenza per i BB.AA. e del Paesaggio dell'Abruzzo
Arch. Patrizia Luciana Tomassetti

Università degli Studi 'G. d'Annunzio' di Chieti e Pescara
Dipartimento di Architettura
Prof. Claudio Varagnoli

tirocinanti:
Paola Mancini
Michela Pirro
Gemma Renella

Sindaco
Luigi Albore Mascia

Assessore Sviluppo e Tutela del Territorio
Marcello Antonelli

prospetti delle facciate


LUGLIO 2013

ALLEGATO 1

scala 1:200

(profilo **E** : Via Petronio)

Legenda di studio

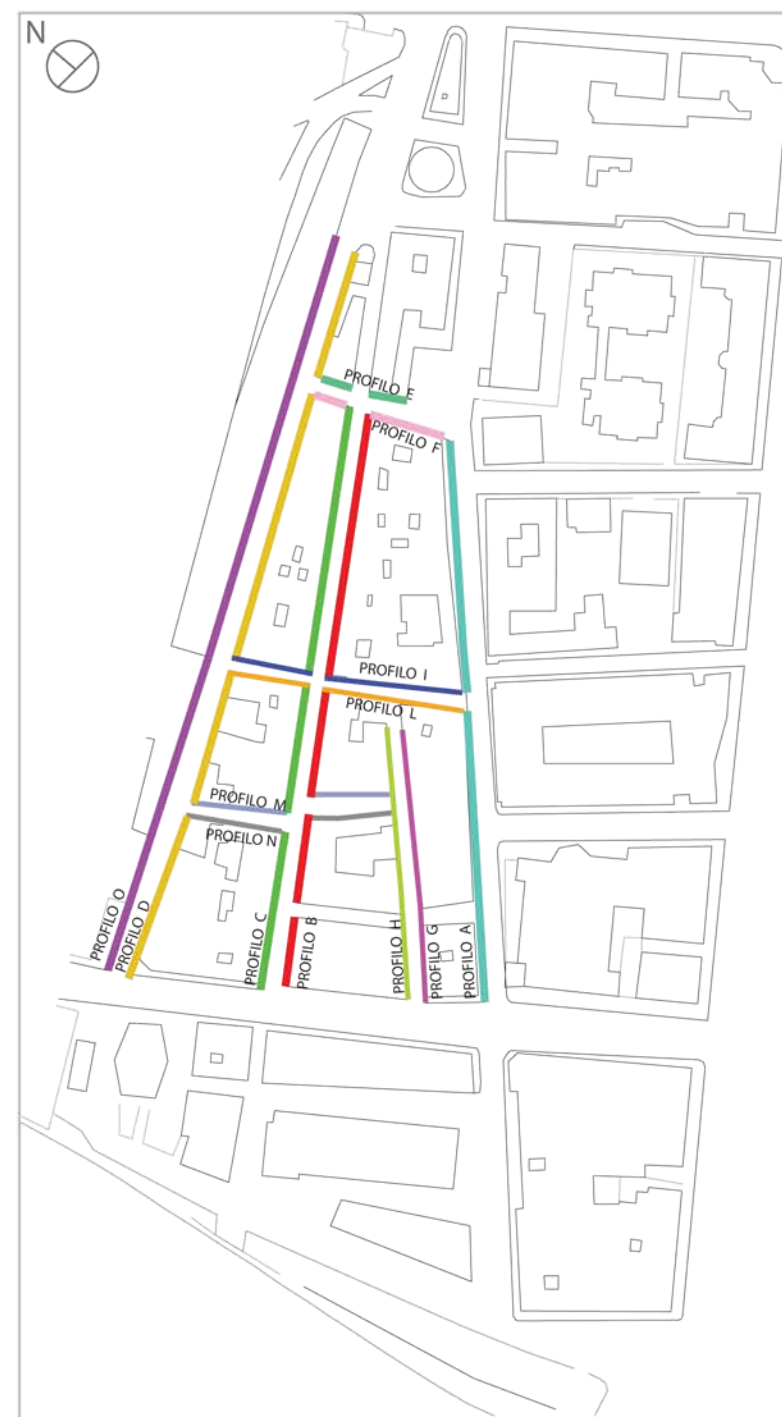

PROFILO A: via dei Bastioni
PROFILO B: corso Manthonè
PROFILO C: corso Manthonè
PROFILO D: via delle Caserme
PROFILO E: via Petronio
PROFILO F: via Petronio
PROFILO G: via Flaiano
PROFILO H: via Flaiano
PROFILO I: via Corfinio
PROFILO L: via Corfinio
PROFILO M: via Catone
PROFILO N: via Catone
PROFILO O: via delle Caserme

VIA PETRONIO

SCALA 1:200



fondo

elementi in rilievo

E3

fondo

partitura architettonica

E2

CORSO MANTHONÈ

fondo

partitura architettonica

E1



fondo

elementi in rilievo

E3

fondo

partitura architettonica

E2

CORSO MANTHONÈ

fondo

partitura architettonica

E1