



CITTA' di PESCARA

DIPARTIMENTO ATTIVITA' TECNICHE ENERGETICHE ED AMBIENTALI



piano del colore

PROGETTISTI, CONSULENTI E COLLABORATORI

Arch. Piergiorgio D'Angelo
Ing. Massimo Di Cintio
P.I. Danilo Crisologo

Soprintendenza per i BB.AA. e del Paesaggio dell'Abruzzo
Arch. Patrizia Luciana Tomassetti

Università degli Studi 'G. d'Annunzio' di Chieti e Pescara
Dipartimento di Architettura
Prof. Claudio Varagnoli

tirocinanti:
Paola Mancini
Michela Pirro
Gemma Renella

Sindaco
Luigi Albore Mascia

Assessore Sviluppo e Tutela del Territorio
Marcello Antonelli

prospetti delle facciate


LUGLIO 2013

ALLEGATO 1

scala 1:200

(profilo **H** : Via Flaiano)

Legenda di studio

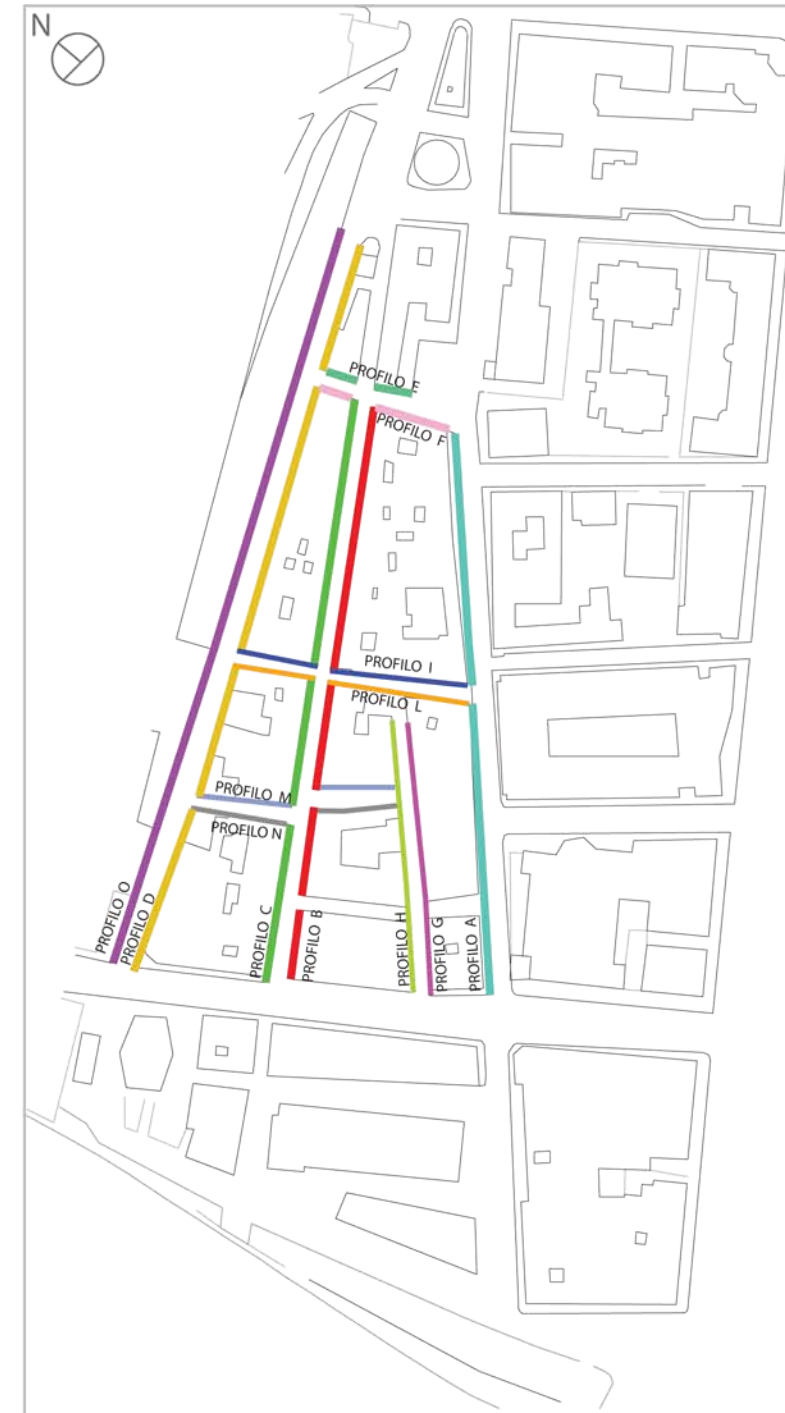

PROFILO A: via dei Bastioni
PROFILO B: corso Manthonè
PROFILO C: corso Manthonè
PROFILO D: via delle Caserme
PROFILO E: via Petronio
PROFILO F: via Petronio
PROFILO G: via Flaiano
PROFILO H: via Flaiano
PROFILO I: via Corfinio
PROFILO L: via Corfinio
PROFILO M: via Catone
PRIFILO N: via Catone
PROFILO O: via delle Caserme

VIA FLAIANO

SCALA 1:200

