



CITTA' di PESCARA

DIPARTIMENTO ATTIVITA' TECNICHE ENERGETICHE ED AMBIENTALI



piano del colore



PROGETTISTI, CONSULENTI E COLLABORATORI

Arch. Piergiorgio D'Angelo
Ing. Massimo Di Cintio
P.I. Danilo Crisologo

Soprintendenza per i BB.AA. e del Paesaggio dell'Abruzzo
Arch. Patrizia Luciana Tomassetti

Università degli Studi 'G. d'Annunzio' di Chieti e Pescara
Dipartimento di Architettura
Prof. Claudio Varagnoli

tirocinanti:
Paola Mancini
Michela Pirro
Gemma Renella

Sindaco
Luigi Albore Mascia

Assessore Sviluppo e Tutela del Territorio
Marcello Antonelli

prospetti delle facciate


LUGLIO 2013

ALLEGATO 1

scala 1:200

(profilo **M** : Via Catone)

Legenda di studio

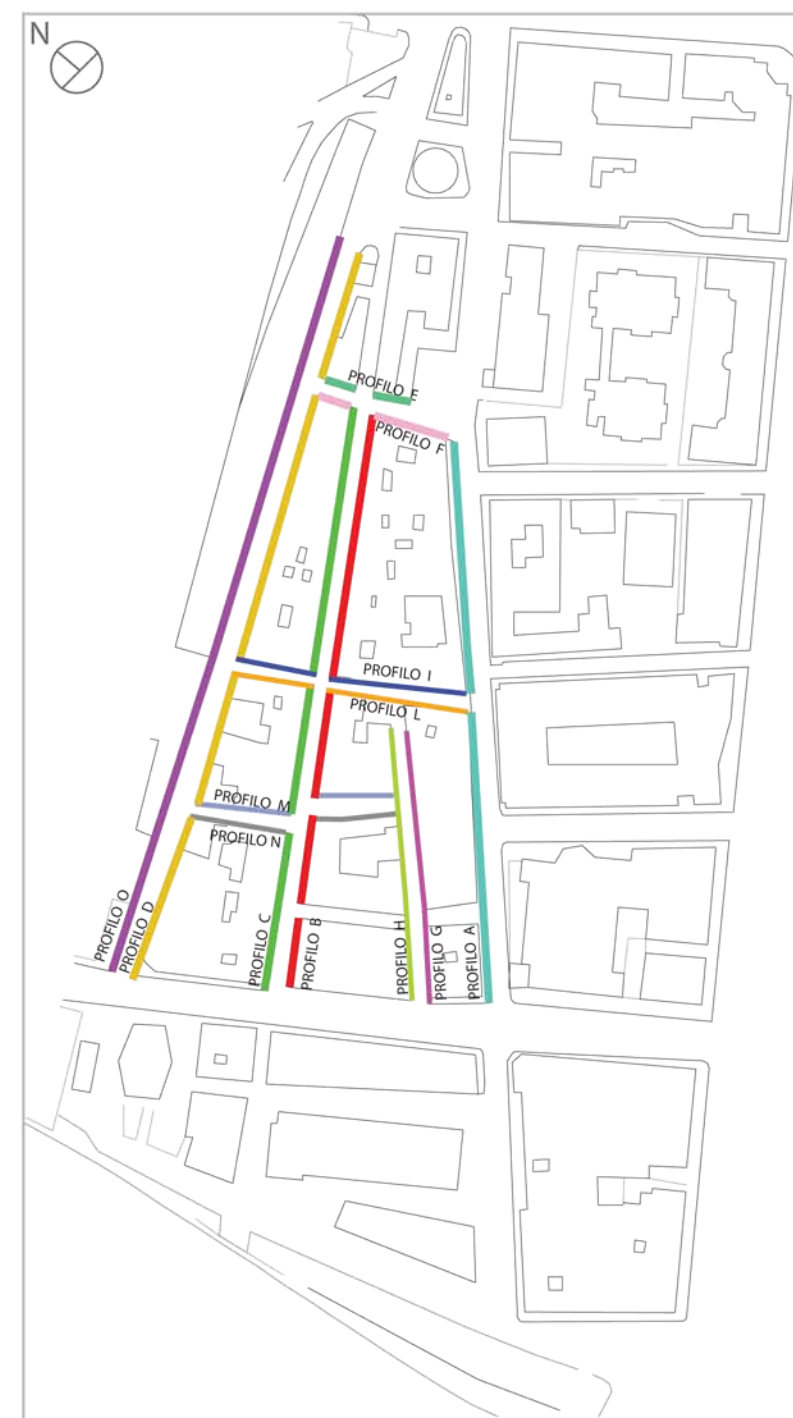

PROFILO A: via dei Bastioni
PROFILO B: corso Manthonè
PROFILO C: corso Manthonè
PROFILO D: via delle Caserme
PROFILO E: via Petronio
PROFILO F: via Petronio
PROFILO G: via Flaiano
PROFILO H: via Flaiano
PROFILO I: via Corfinio
PROFILO L: via Corfinio
PROFILO M: via Catone
PROFILO N: via Catone
PROFILO O: via delle Caserme

VIA CATONE

SCALA 1:200



fondo
elementi di rilievo

edificio non rilevabile

fondo
elementi di rilievo

fondo
elementi di rilievo

M4

M3

M2

M1



fondo
elementi di rilievo

edificio non rilevabile

fondo
elementi di rilievo

fondo
elementi di rilievo

M4

M3

M2

M1