




CITTA' di PESCARA

DIPARTIMENTO ATTIVITA' TECNICHE ENERGETICHE ED AMBIENTALI

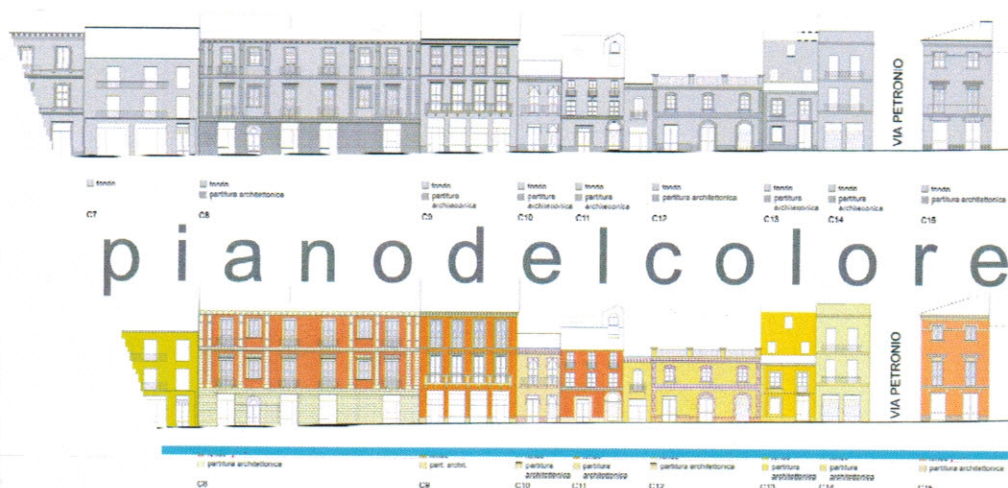

PROGETTISTI, CONSULENTI E COLLABORATORI

Arch. Piergiorgio D'Angelo
Ing. Massimo Di Cintio
P.I. Danilo Crisologo

Soprintendenza per i BB.AA. e del Paesaggio dell'Abruzzo
Arch. Patrizia Luciana Tomassetti

Università degli Studi 'G. d'Annunzio' di Chieti e Pescara
Dipartimento di Architettura
Prof. Claudio Varagnoli

tirocinanti:


Paola Mancini
Michela Pirro
Gemma Renella

Sindaco

Luigi Albore Mascia

Assessore Sviluppo e Tutela del Territorio
Marcello Antonelli

schede edifici

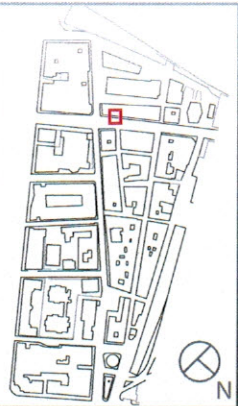


Palazzo in via Catone
catasto, foglio 25, particella 69



DESCRIZIONE TIPOLOGICA

L'immobile si innalza su due piani. Non presenta alcun elemento decorativo. Al piano terra troviamo tre aperture, delle quali due destinate ai locali commerciali. Il primo piano è scandito da due finestre, in linea con le aperture laterali del piano sottostante. Il cornicione è semplice.

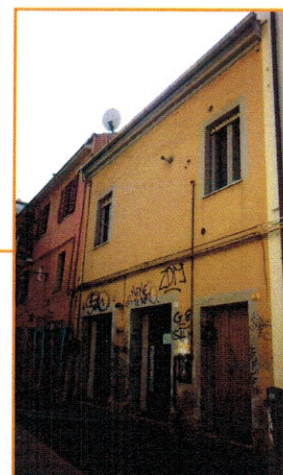


STATO ATTUALE

Attualmente l'edificio è totalmente intonacato e presenta molteplici segni di degrado in facciata: nella parte inferiore possiamo trovare numerosi graffiti vandalici, distacco di parti di intonaco in buona parte dell'edificio, alterazione cromatica al di sotto della cornice superiore, e segni di degrado antropico causati dai numerosi fili a vista.



LIVELLI


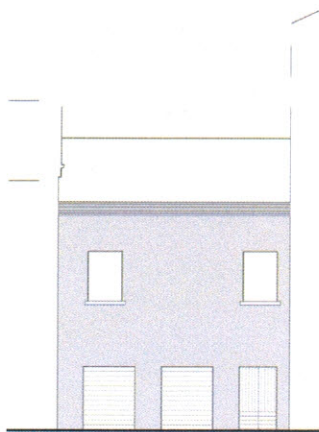


scala 1:200


- fondo
- partitura architettonica

STUDIO DEI LIVELLI E PROPOSTE DI ACCOSTAMENTO

La proposta del trattamento degli elementi decorativi sarà valutata in sede di presentazione del progetto.

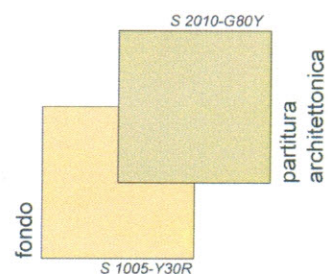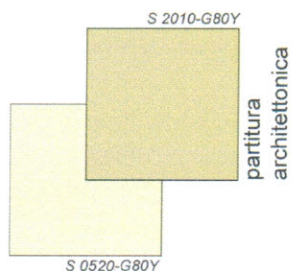

IPOTESI DI PROGETTO DEI CROMATISMI PREVISTI

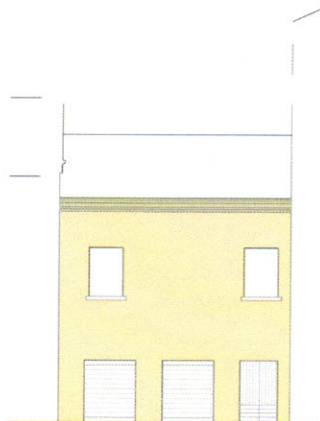

scala 1:200