


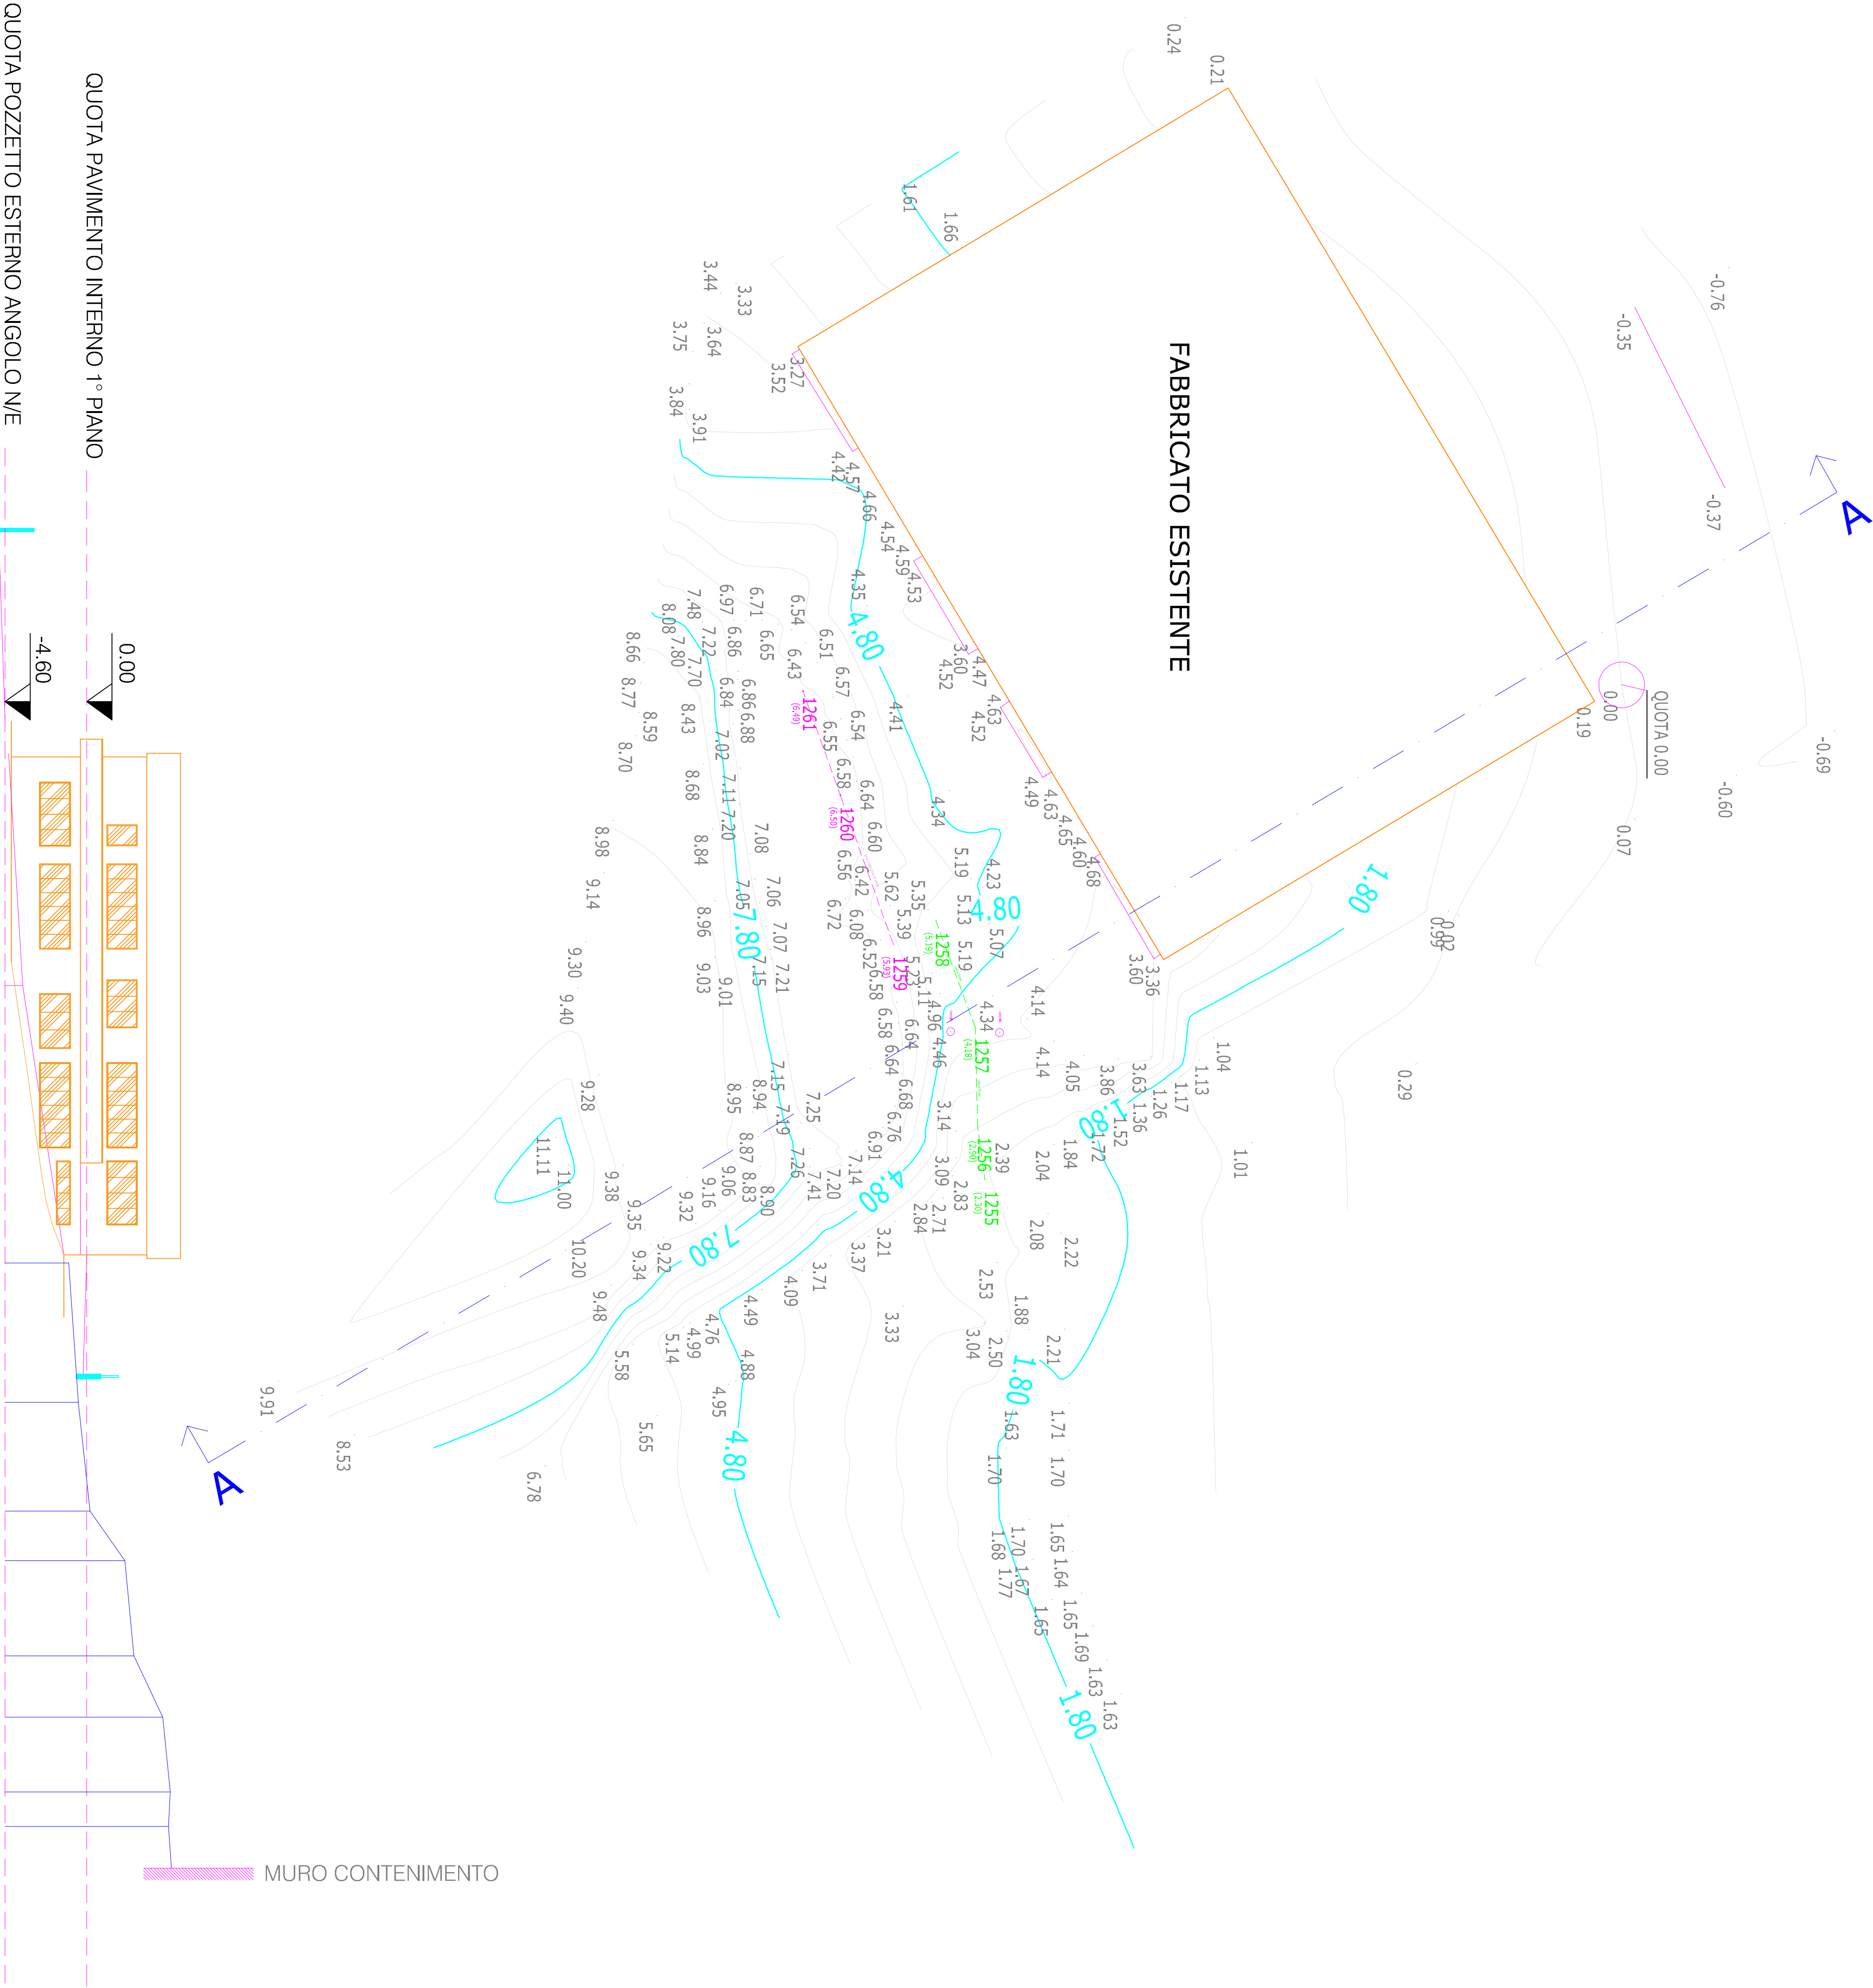

SEZIONE A-A Scala 1:200

COMUNE DI PESCARA
Provincia di Pescara

Variante Urbanistica SUAP
 da "Sottozona G1" a "Realizzazione
 di edificio scolastico paritario" per
 ampliamento Liceo Maior
 in Via Tirino/Strada Colle Falcone
 art. 8 DPR 160/2010

Procedura di verifica di
assoggettabilità a VAS

data 30 MAGGIO 2025

TAVOLA 1a rev 30-05-2025
come da richiesta Prot. n. 0107945-2025 del 29-05-2025

RILIEVO STATO DI FATTO

Committente
Istituto MECENATE Srl I.S.,
Via del Circuito n. 71
65124 Pescara

Tecnici
ing. Annalisa Fumo
Via di Villa Basile n. 37
65125 Pescara
mob. 3395752788
email: annalisafumo@studioannalisafumo.it

arch. Nunzio Ciampoli
Via Santina Campana n. 16
65125 Pescara
mob. 3385679040
email: nunzio.ciampoli@gmail.com

