



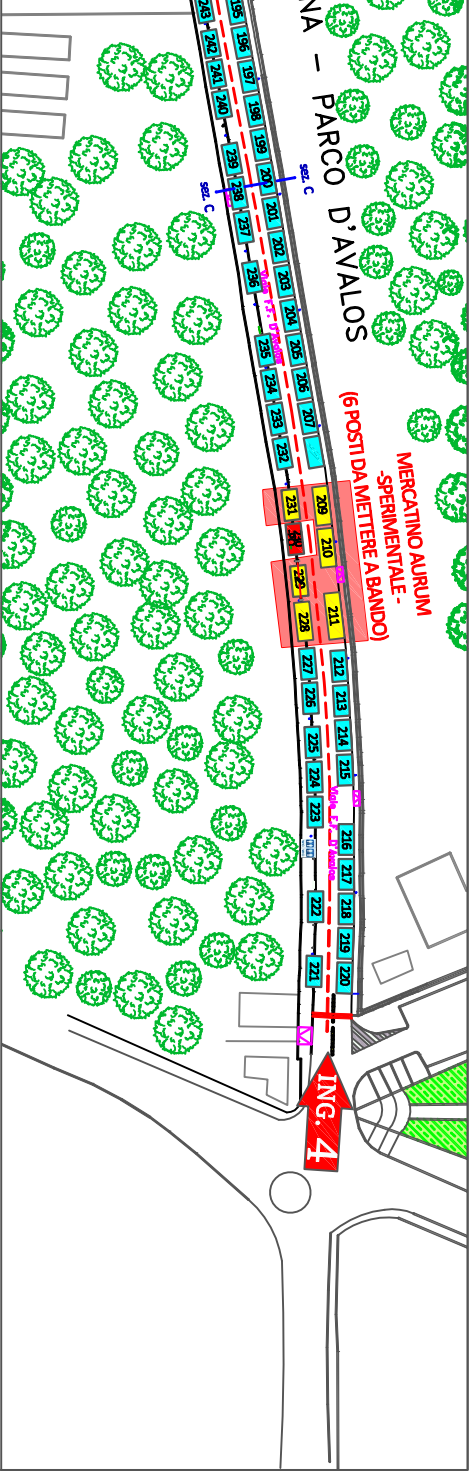

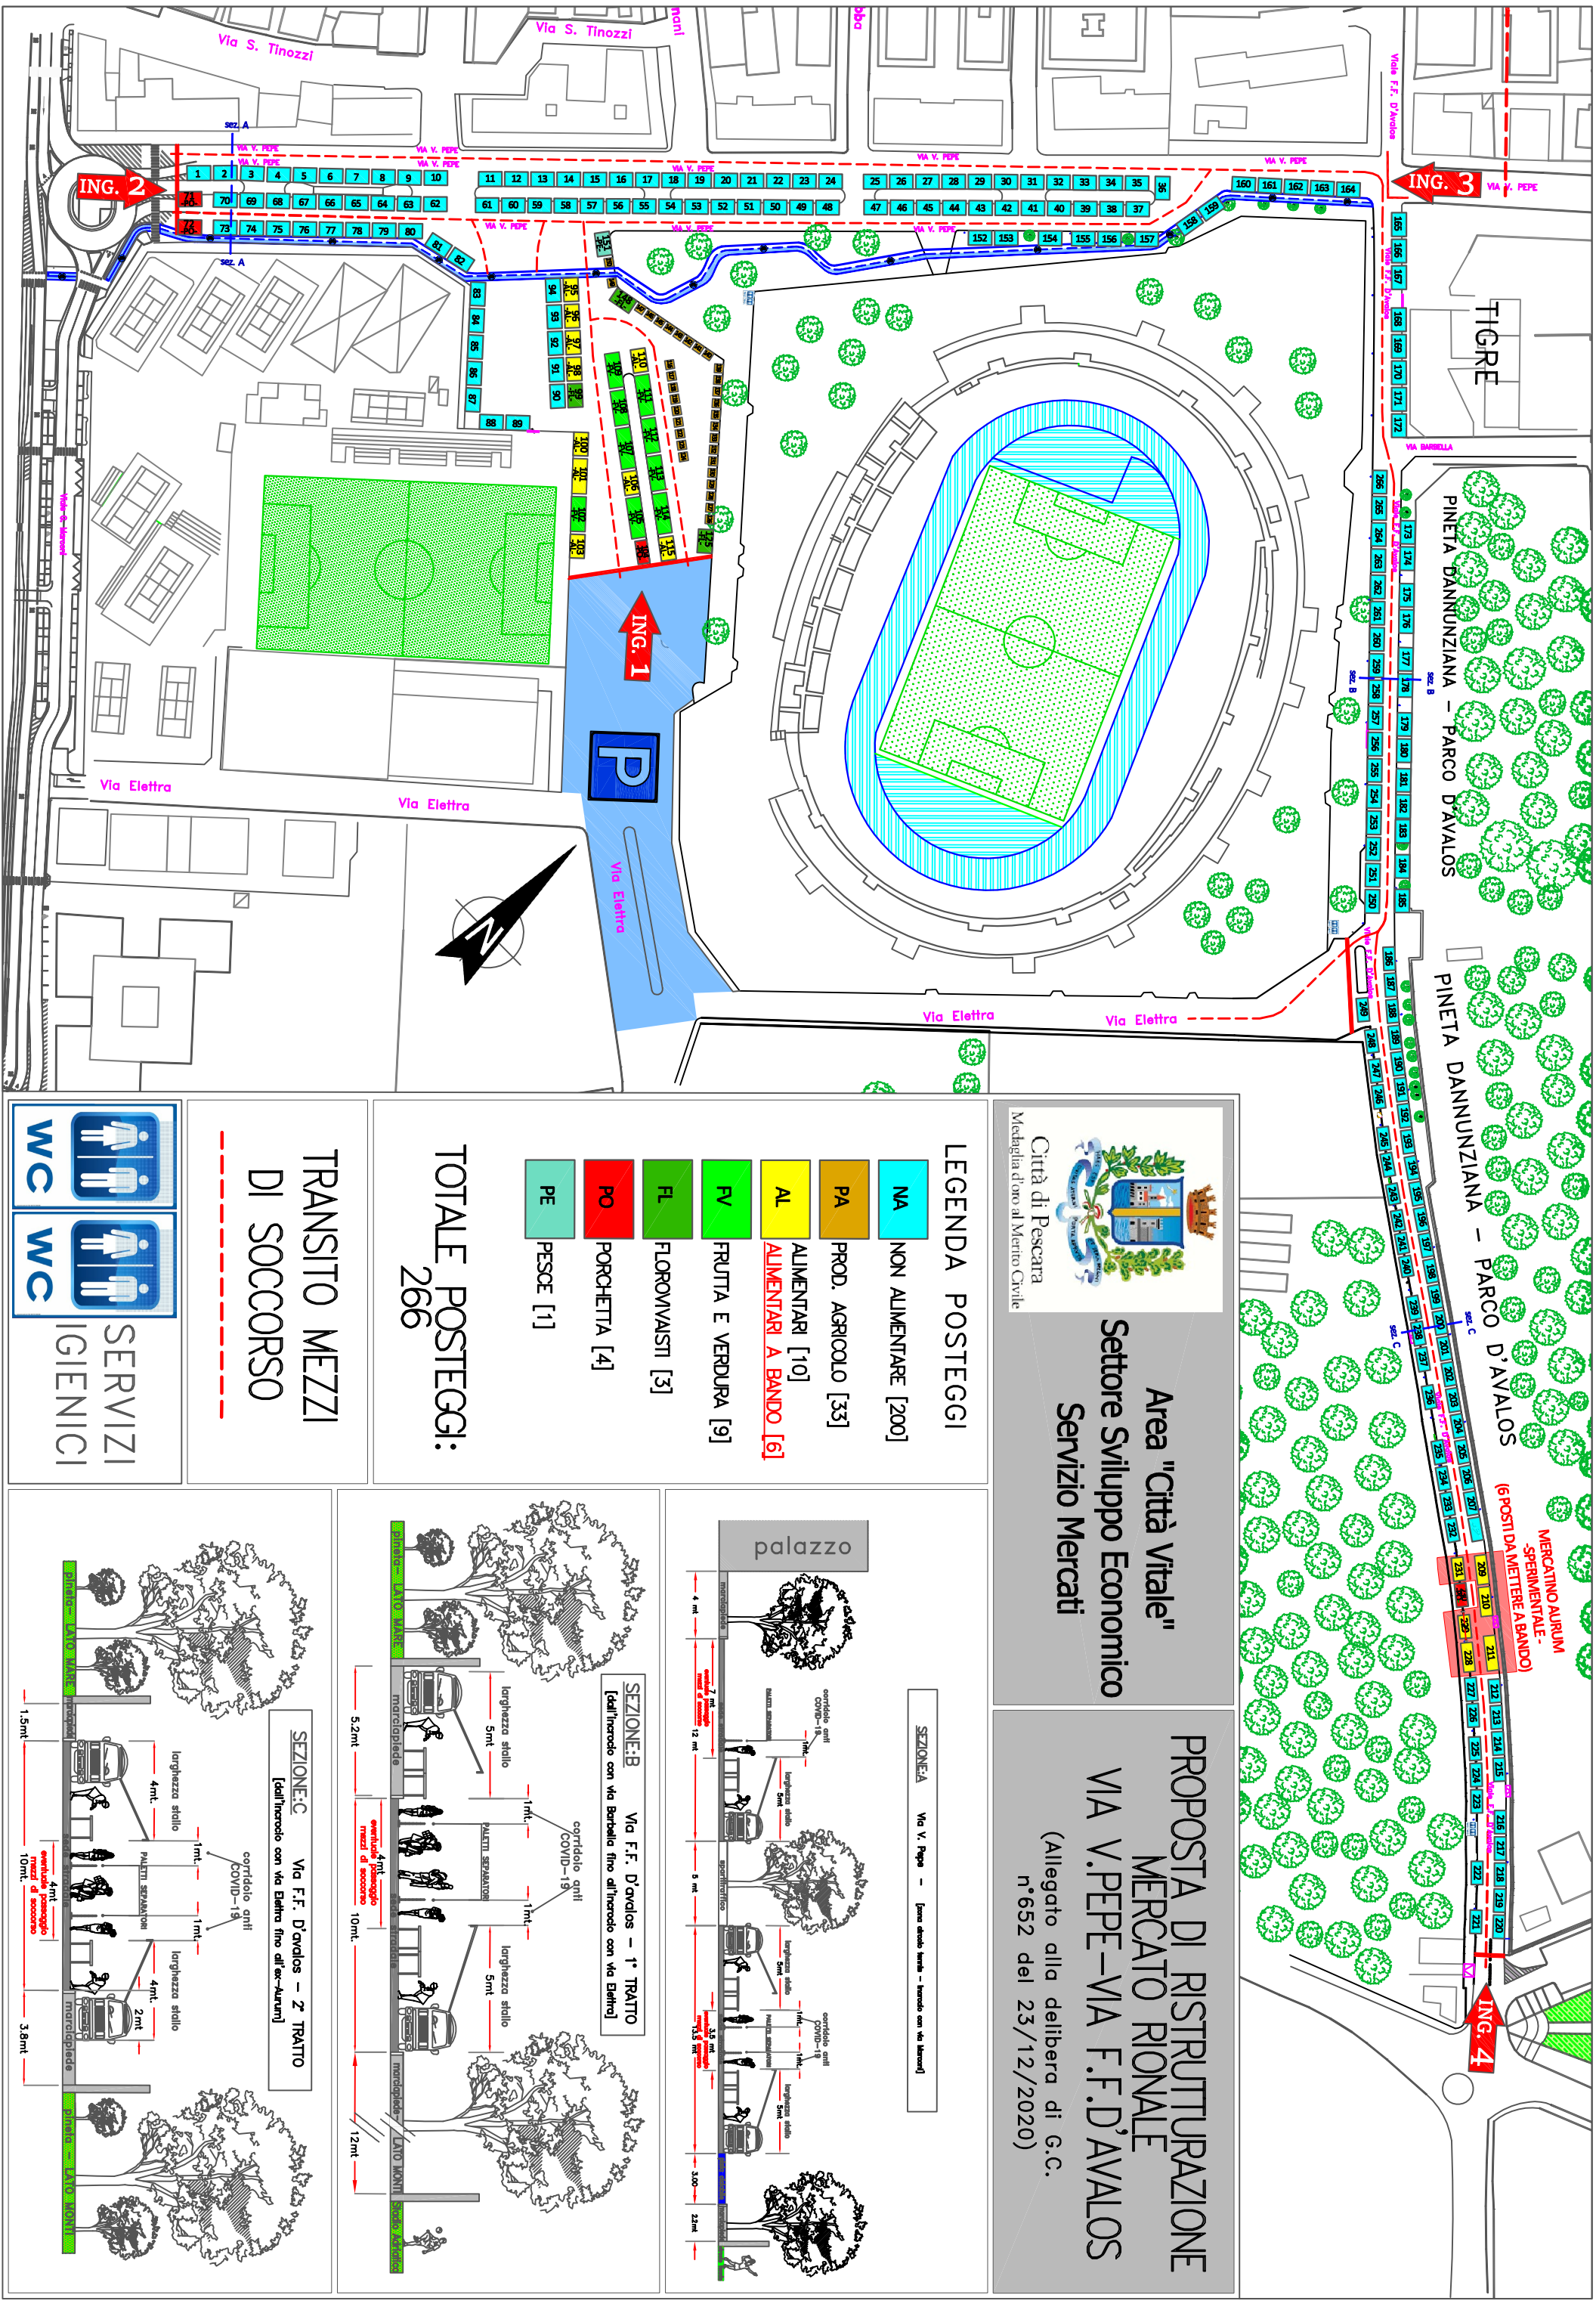

Città di Pescara
Municipalità d'oro al Merito Civile

Area "Città Vitale"
Settore Sviluppo Economico
Servizio Mercati

PROPOSTA DI RISTRUTTURAZIONE
MERCATO RIONALE
VIA V. PEPE – VIA F.F. D'AVALOS
(Allegato alla delibera di G.C.
n°652 del 23/12/2020)

LEGENDA POSTEGGI

- MA NON ALIMENTARE [200]
- PA PROD. AGRICOLO [33]
- AL ALIMENTARI [10]
ALIMENTARI A BANDO [6]
- FV FRUTTA E VERDURA [9]
- FL FLOROVASTI [3]
- PO PORCHETTA [4]
- PE PESCE [1]

TOTALE POSTEGGI:
266

TRANSITO MEZZI
DI SOCCORSO



WC



WC

SERVIZI
IGIENICI

