CITTA' DI PESCARA

Oggetto: P. di L. convenzionato

EDIFICIO COMMERCIALE

Località: Strada Vecchia della Madonna angolo Via Monte di Campli

Ditta:

PROREC SRL POGETTO RECUPERO
Via Tevere 129 - Elice (PE)
P.iva 01602720680

Tavola: Denominazione Tav.:

3 — TIPI EDILIZI
piante, prospetti e sezioni

AGGIORNAMENTO N. 1	AGGIORNAMENTO N. 2	AGGIORNAMENTO N. 3
28-02-2018	26-04-2018	14-06-2018

STUDIO TECNICO
Dott. Ing. Carlo Galmbert
Via dei Peligni, 43 65127 PESCARA
Tel. 085.4214.744, 085.4215.937

DATA: 20/12/2017

Il TECNICO:

TUTTI I DIRITTI SONO RISERVATI AI SENSI DELLA LEGGE SUL DIRITTO D'AUTORE (L. 633/41) E LEGGI CONNESSE. NESSUNA PARTE DEL PRESENTE DOCUMENTO PUÒ ESSERE RIPRODOTTA, TRASMESSA O MEMORIZZATA IN QUALSIASI FORMA O MEDIANTE QUALSIASI MEZZO, ELETTRONICO, MECCANICO, FOTOCOPIA, REGISTRAZIONE O ALTRO SENZA LA PREVIA AUTORIZZAZIONE SCRITTA DEL TITOLARE DEL DIRITTO.

fotoinserimento

PLANIMETRIA GENERALE
SCALA 1:200

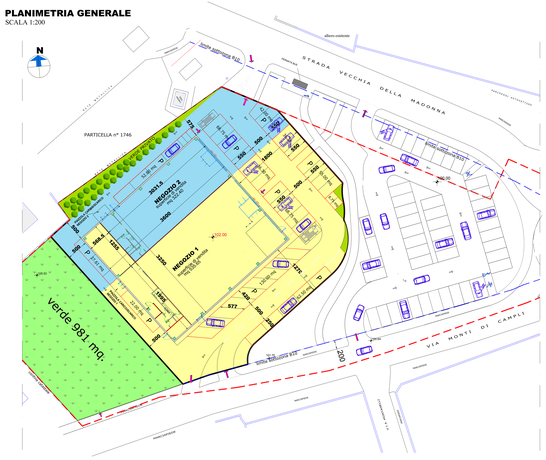

FONDAZIONI
SCALA 1:100

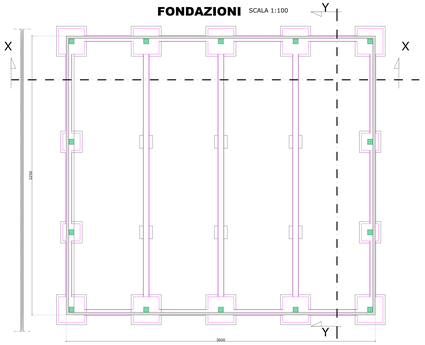

PIANO TERRA
SCALA 1:100

C' RISPETTATO IL RAPPORTO AERO-ILLUMINANTE SECONDO LA NORMATIVA VIGENTE

MAX PRESENZE CONTEMPORANEE DI PERSONE = 120

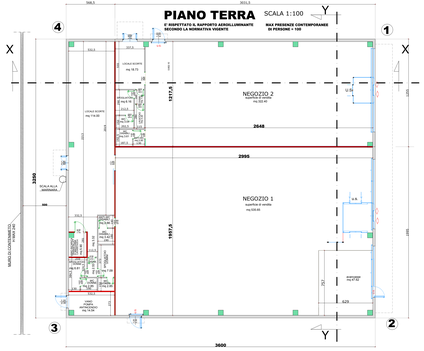

COPERTURA
SCALA 1:100

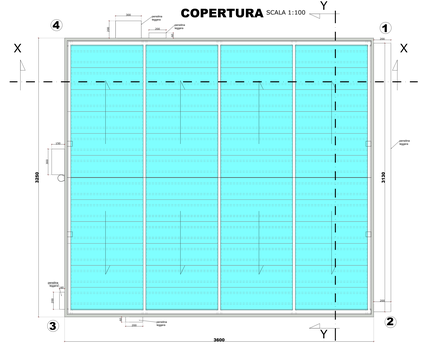

Sezione x-x

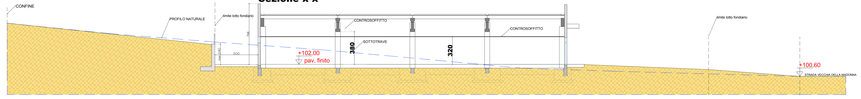

Sezione y-y

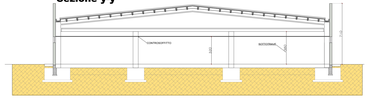

PROSPETTO 1-2

PROSPETTO 3-4

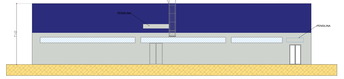

PROSPETTO 4-1

PROSPETTO 3-2